

UCHWAŁA NR XXXIX/225/2018
RADY GMINY CHEŁM ŚLĄSKI
z dnia 15 lutego 2018 r.

**w sprawie przystąpienia do sporządzania miejscowego planu
zagospodarowania przestrzennego dla terenu w rejonach ulic Kolberga,
Wiosenna, Techników**

Na podstawie art.14 ust.1 ustawy z dnia 23 marca 2003 r. o planowaniu i zagospodarowaniu przestrzennym (Dz. U. z 2017 r., poz.1073 z późn.zm.), oraz art.18 ust.2 pkt 5 w związku z art.7 ust.1 pkt 1 ustawy z dnia 8 marca 1990 r. o samorządzie gminnym (Dz. U. z 2017r., poz.1875 z późn.zm.)

Rada Gminy Chełm Śląski uchwała :

§ 1.

Przystąpić do sporządzania miejscowego planu zagospodarowania przestrzennego dla terenu w rejonach ulic Kolberga, Wiosenna, Techników.

§ 2.

Przedmiotem miejscowego planu zagospodarowania przestrzennego jest ustalenie przeznaczenia i zasad zagospodarowania terenu w rejonach ulic Kolberga, Wiosenna, Techników w zakresie wyszczególnionym w art.15 ust.2 ustawy z dnia 27 marca 2003 r. o planowaniu i zagospodarowaniu przestrzennym.

§ 3.

Teren objęty opracowaniem nie posiada aktualnego planu zagospodarowania przestrzennego.

§ 4.

Granice terenu objętego uchwałą określa załącznik graficzny do niniejszej uchwały.

§ 5.


Wykonanie uchwały powierza się Wójtowi Gminy.

§ 6.

Uchwała wchodzi w życie z dniem podjęcia.

PRZEWODNICZĄCY RADY

Kazimierz Plewnia

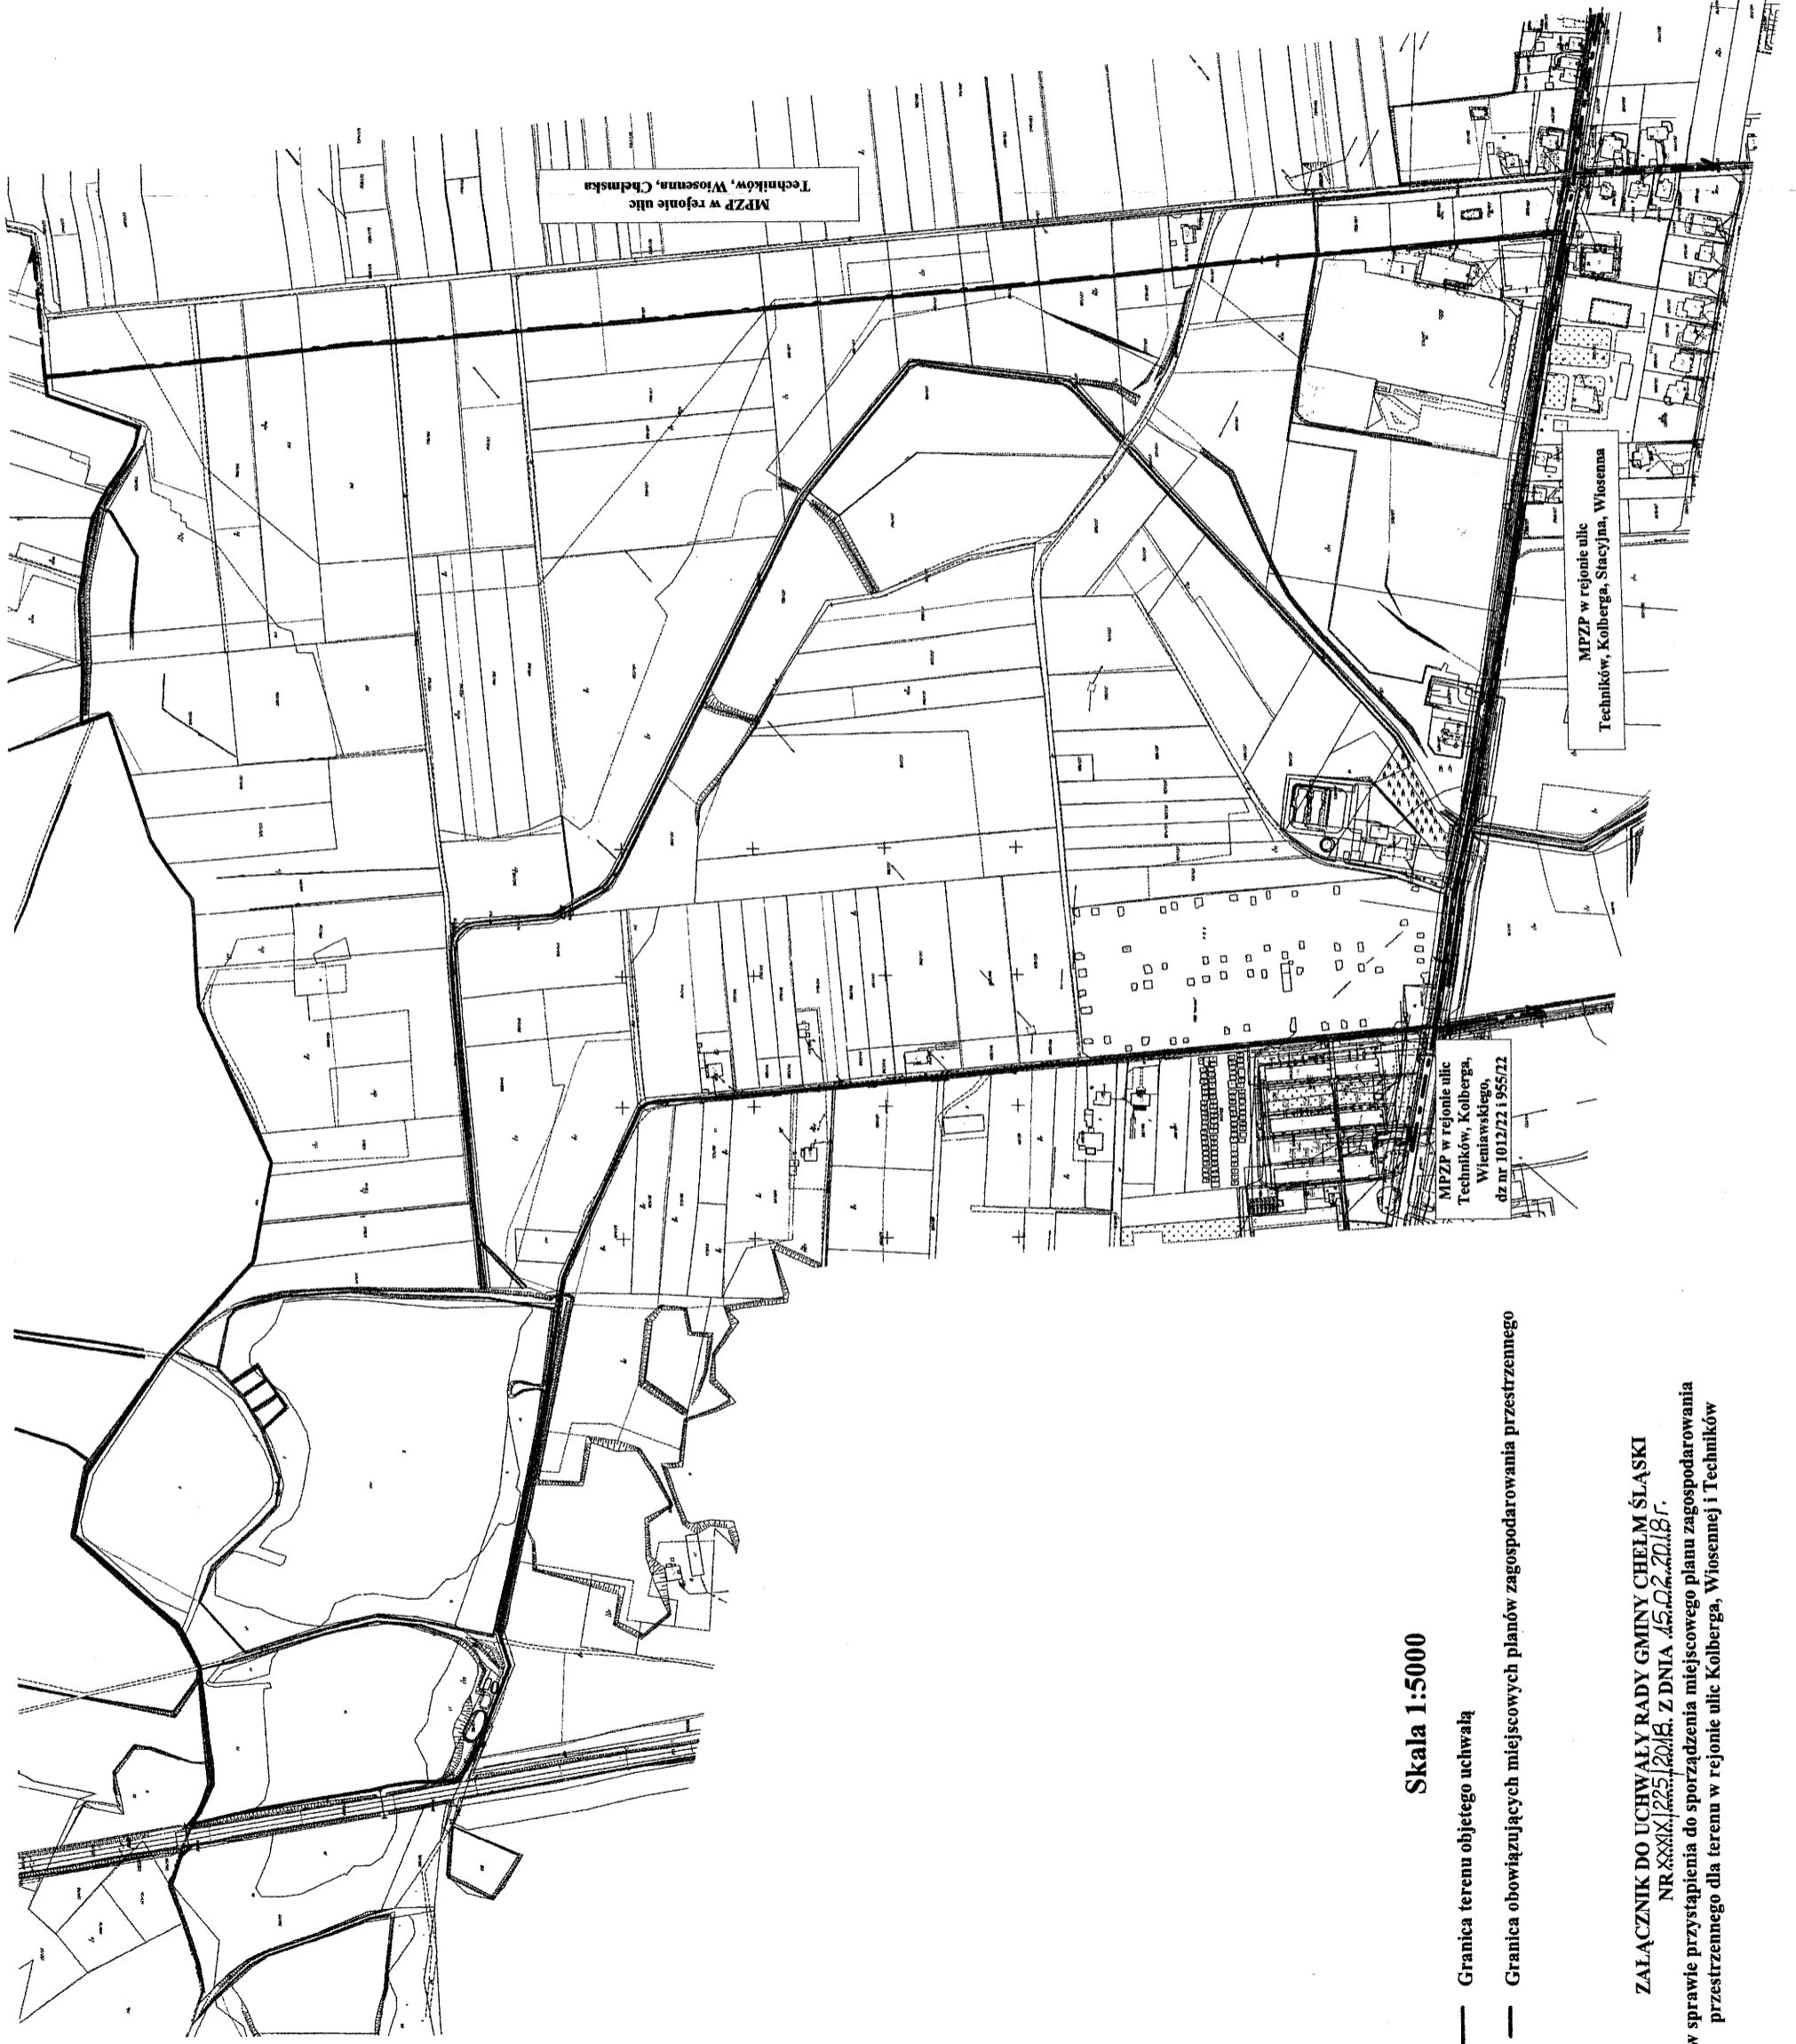

Skala 1:5000

- Granica terenu objętego uchwałą
- - - Granica obowiązujących miejscowych planów zagospodarowania przestrzennego

ZALĄCZNIK DO UCHWAŁY RADY GMINY CHELM ŚLĄSKI
 NR 225/2016. Z DNIA 15.02.2016 r.
 w sprawie przystąpienia do sporządzenia miejscowego planu zagospodarowania
 przestrzennego dla terenu w rejonie ulic Kolberga, Wiosennej i Techników