

MAPA DO CELÓW PROJEKTOWYCH
skala 1:500

Miejscowość : Chelm Śląski
Jednostka ewidencyjna : 241405_2 Chelm Śląski
Obręb ewidencyjny : 241402_2.0001 Chelm Śląski

Wykonawca : M A R B O
GEODEZJA I NIERUCHOMOŚCI
ul. Wielka Skalnica 22/12
41-400 Mysłowice

(pieczęć i podpis)

Mapę opracował dnia : 29.06.2016 r.

Geodeta uprawniony : Rafał Janus

Nr uprawnień zawodowych : 17551

Oznaczenie kancelaryjne : G-GO.6640.975.2016


Układ współrzędnych prostokątnych płaskich: 2000 strefa 6

Układ wysokości normalnych KRONSZTADT

Nie badano obciążeń gruntowych gdyż projektowana inwestycja nie wpływa na sposób zagospodarowania gruntów objętych niniejszą mapą (par. 80.5 Rozp. Min.S.W i A dn. 9 listopada 2011 r.)

(pieczęć i podpis)

zakres opracowania

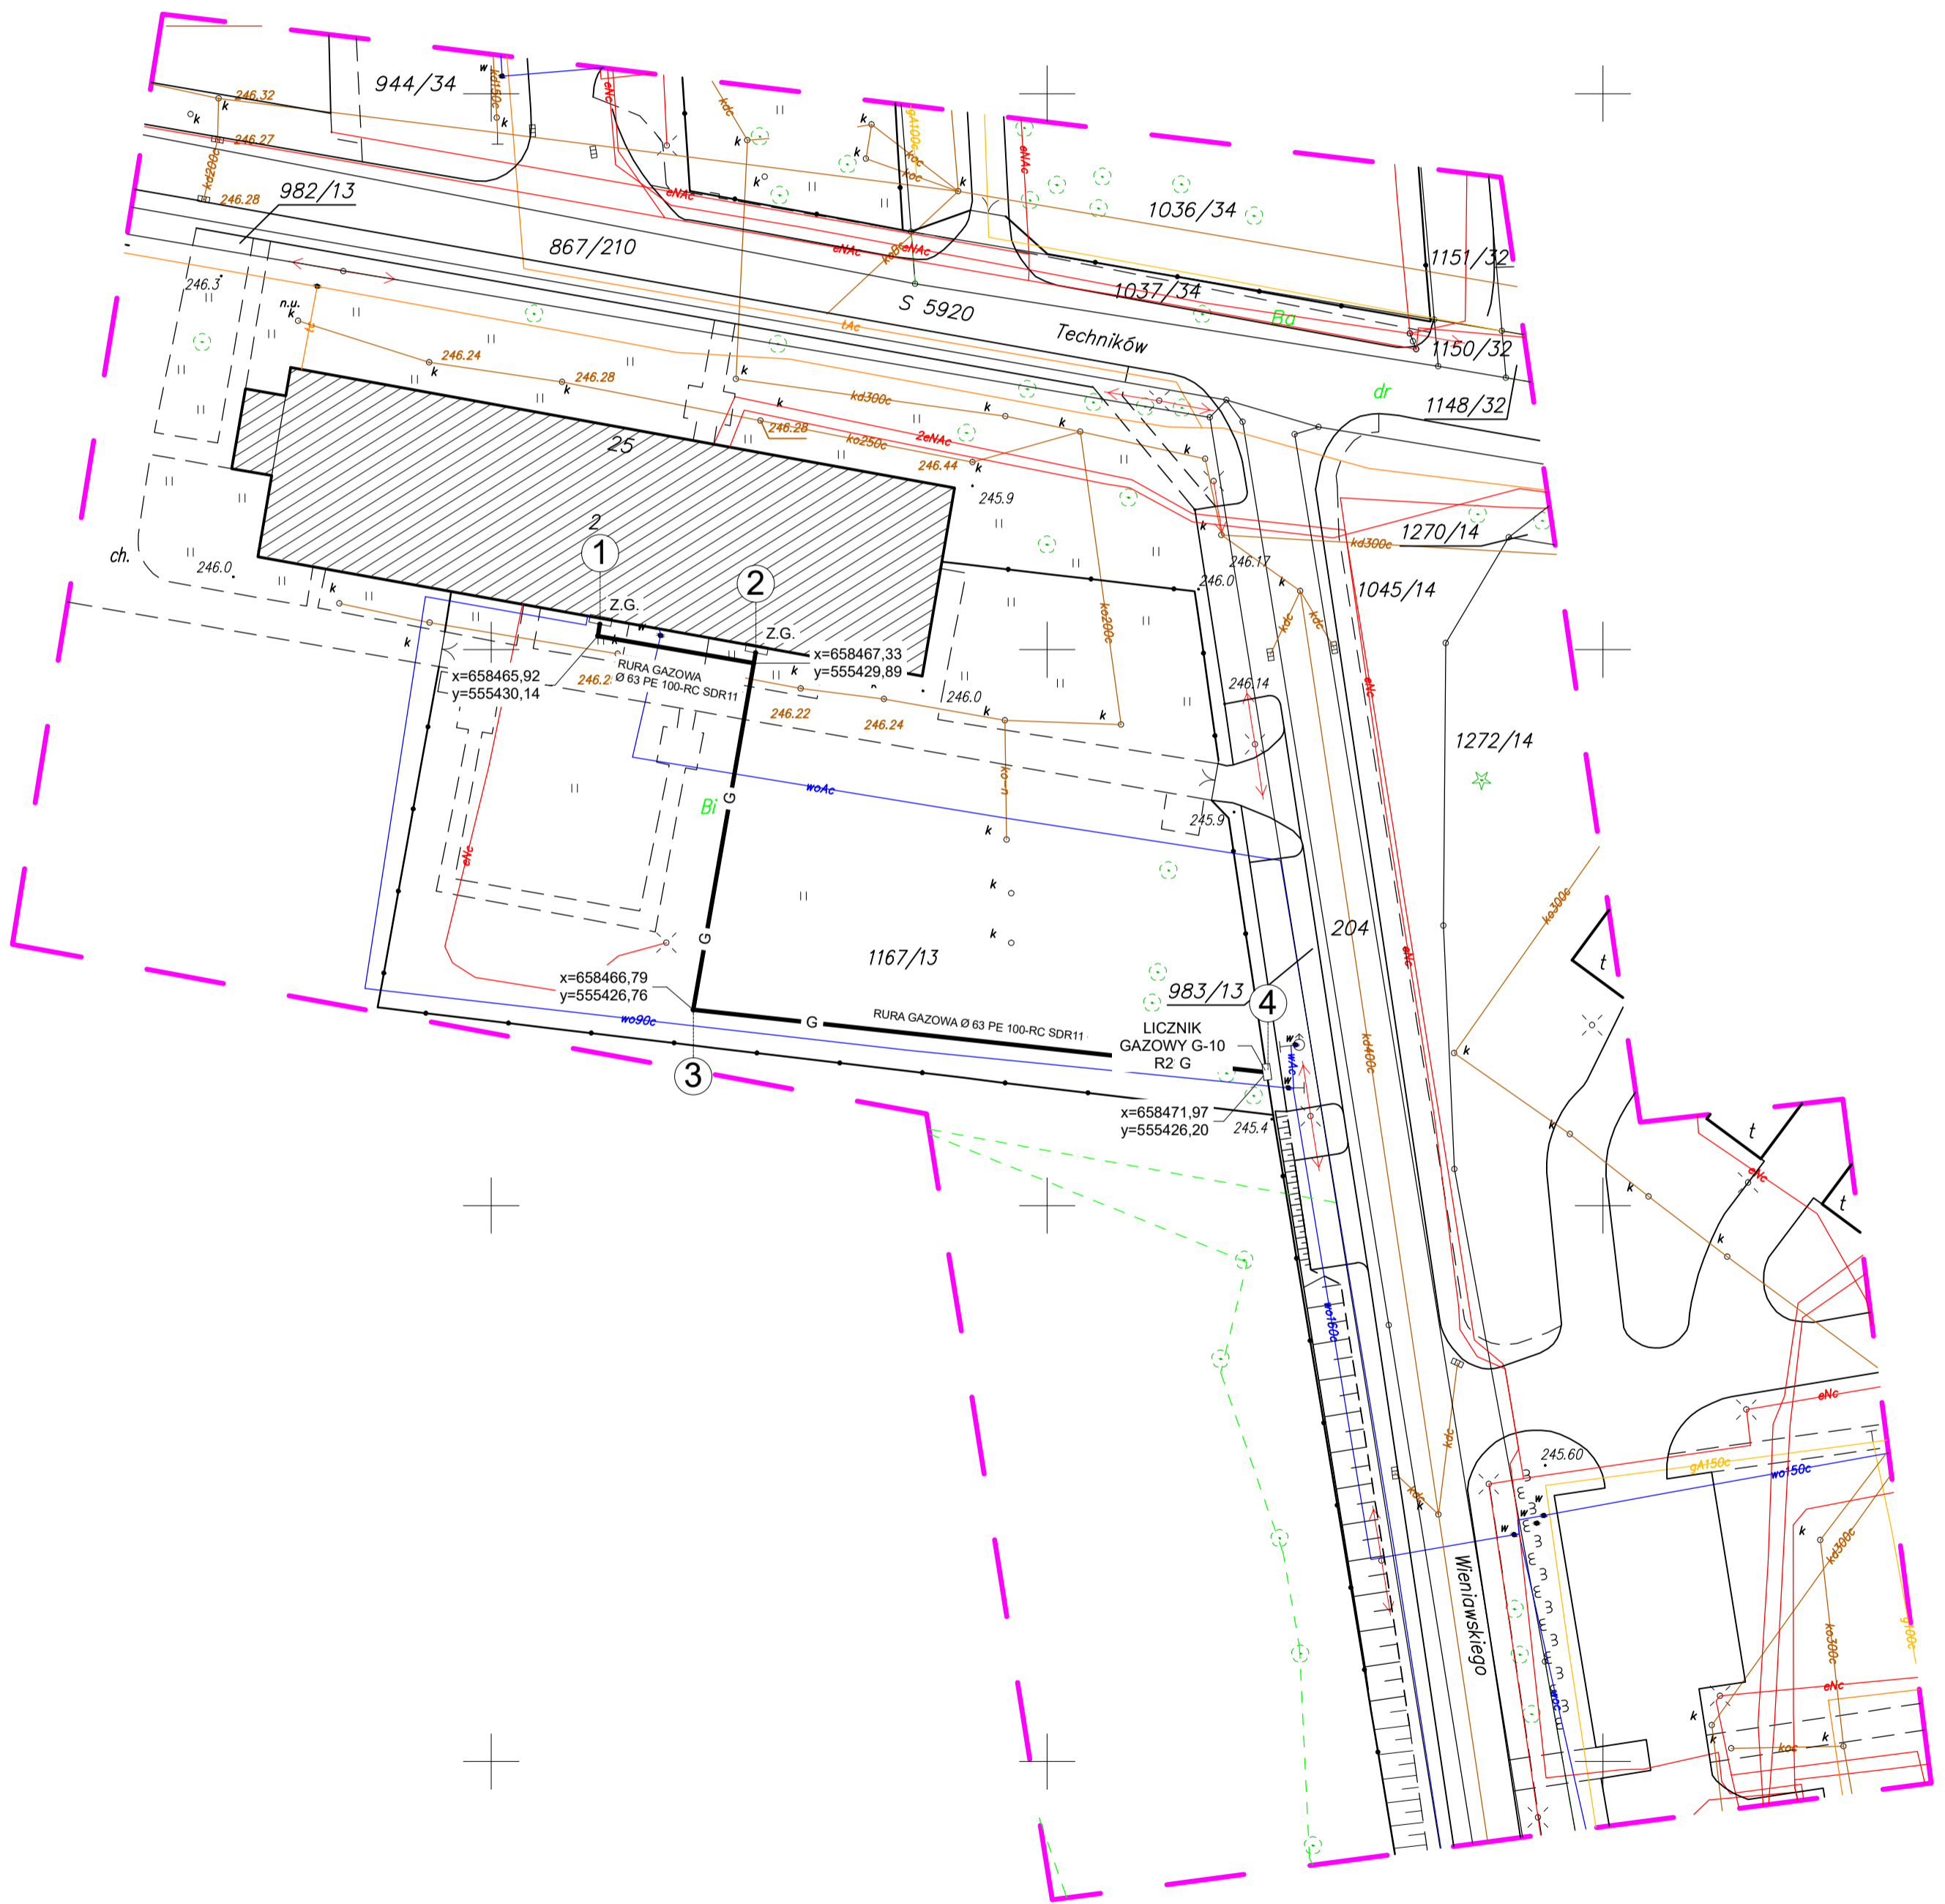

LEGENDA:

- G - PROJEKTOWANE PRZYŁĄCZE GAZOWE
- Z.G. - SKRZYŃKA ZAWORU GŁÓWNEGO

Temat: PRZEBUDOWA BUDYNKU PRZEDSZKOLA W RAMACH ZADANIA TERMOMODERNIZACJA BUDYNKU PRZEDSZKOLA NR 1 W CHELMIE ŚLĄSKIM WRAZ Z BUDOWĄ WEWNĘTRZNEJ INSTALACJI GAZU Z PRZYŁĄCZEM					
Inwestor: Wójt Gminy Chelm Śląski					
Wykonawca: inż. Stanisław Olbryt		Podpis:		PROJEKT ZAGOSPODAROWANIA TERENU	
Nr kol. rys. Nr proj.:		Data: VIII, 2016r			
Podziałka: 1:500		Nr rys. 02		Arkusz: Zmiana	
Zakład Usług Projektowych PROINSTAL - GLIWICE				44-121 Gliwice ul. Niedbalskiego 4/5 tel/fax. 032-270-84-89	