

1876/292

Przedsiębiorstwo Usług Geodezyjnych i Kartograficznych  
**inż. Ludwik Mazur**  
43-400 Tychy, ul. R. Dmowskiego 114/5  
NIP 645-000-49-65, REGON 1419570606791  
tel. 032 217-81-04, 601-949-770

### Mapa do celów projektowych Chełm Śląski, ul. Owocowa


**G-G0.6640.881.2019**

godło mapy : 6.126.31.09.4.3  
skala 1 : 500

jednostka ewidencyjna : 241405\_2, Chełm Śląski  
obręb ewidencyjny : 241405\_2.0001 Chełm Śląski  
układ współrzędnych prostokątnych płaskich „2000” strefa „6”  
układ wysokości KRONSTADT 86

Niniejsza mapa wykonana została bez badania obciążeń gruntowych.  
( par.80,1 ust.6 Rozp. Ministra Spraw Wewnętrznych i Administracji z dnia 9 listopada 2011 )  
Mapę zaktualizowano na dzień : 24.05.2019

**inż. Ludwik Mazur**  
GEODETA UPRAWNIONY  
REGON 1419570606791  
NIP 645-000-49-65  
tel. 032 217-81-04, 601-949-770

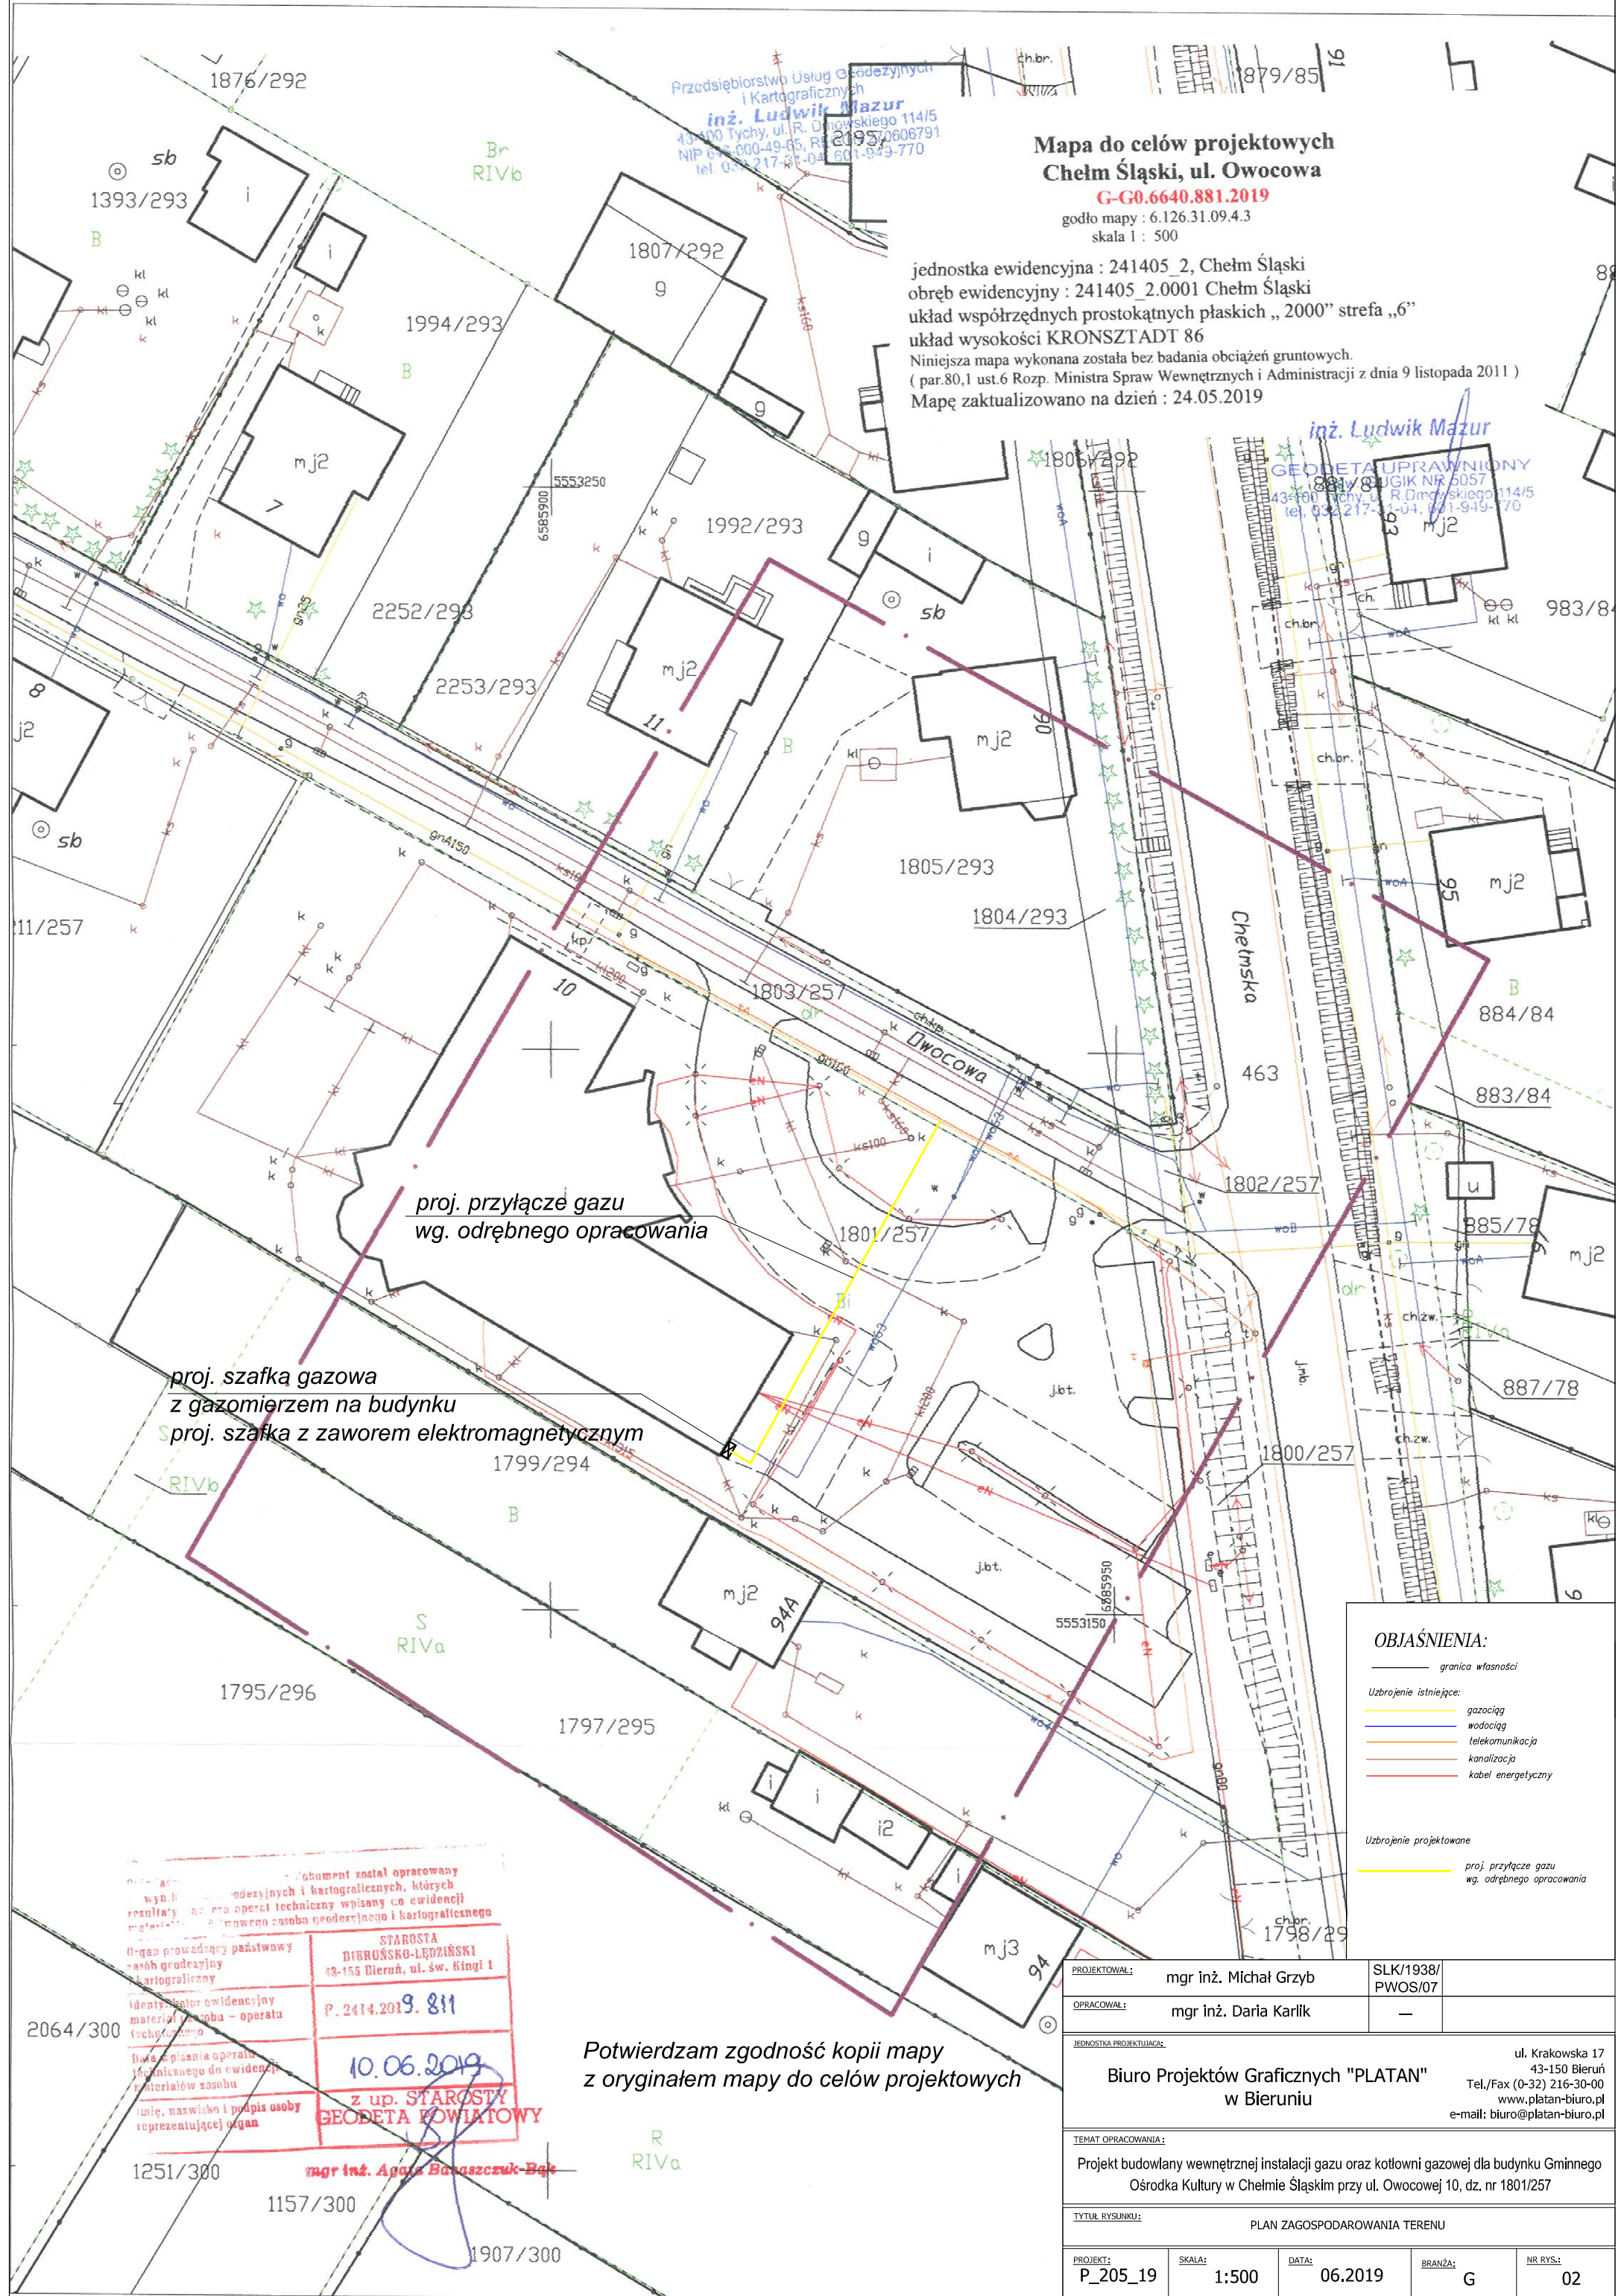

proj. przyłącze gazu  
wg. odrębnego opracowania

proj. szafka gazowa  
z gazomierzem na budynku  
proj. szafka z zaworem elektromagnetycznym

#### OBJAŚNIENIA:

- granica własności
- Uzbrojenie istniejące:
  - gazociąg
  - wodociąg
  - telekomunikacja
  - kanalizacja
  - kabel energetyczny
- Uzbrojenie projektowane
  - proj. przyłącze gazu wg. odrębnego opracowania

... dokument został opracowany  
wynikami pomiarów geodezyjnych i kartograficznych, których  
rezultaty zostały opisane w operacie technicznym wpisanym do ewidencji  
miejscowej. Wzajemność zasobu geodezyjnego i kartograficznego

Organ prowadzący państwowy  
zadanie geodezyjne  
i kartograficzne

identyfikator ewidencyjny  
materialnego zasobu - operatu  
technicznego

data i miejsce pisania operatu  
technicznego do ewidencji  
miejscowej

imię, nazwisko i podpis osoby  
reprezentującej organ

STAROSTA  
DIBROŃSKO-LĘŻYŃSKI  
43-155 Dieruń, ul. św. Kingi 1  
P. 2414.2019.811  
10.06.2019  
z up. STAROSTY  
GEODETA POWIATOWY

**mgr inż. Agnieszka Banaśczuk-Baj**

Potwierdzam zgodność kopii mapy  
z oryginałem mapy do celów projektowych

PROJEKTOWAŁ:	mgr inż. Michał Grzyb	SLK/1938/ PWOS/07
OPRACOWAŁ:	mgr inż. Daria Karlik	—
JEDNOSTKA PROJEKTOWA:	ul. Krakowska 17 43-150 Bieruń Tel./Fax (0-32) 216-30-00 www.platan-biuro.pl e-mail: biuro@platan-biuro.pl	
BIURO PROJEKTOWE:	Biurowo Projektów Graficznych "PLATAN" w Bieruniu	
TEMAT OPRACOWANIA:	Projekt budowlany wewnętrznej instalacji gazu oraz kotłowni gazowej dla budynku Gminnego Ośrodka Kultury w Chełmie Śląskim przy ul. Owocowej 10, dz. nr 1801/257	
TYTUŁ RYSUNKU:	PLAN ZAGOSPODAROWANIA TERENU	
PROJEKT:	SKALA:	DATA:
P_205_19	1:500	06.2019
BRANŻA:	NR RYS.:	
G	02	