


DROGA GMINNA - ul. Śląska

KATEGORIA RUCHU KR2
KLASA DROGI Z 1/2, Vp=60 km/h

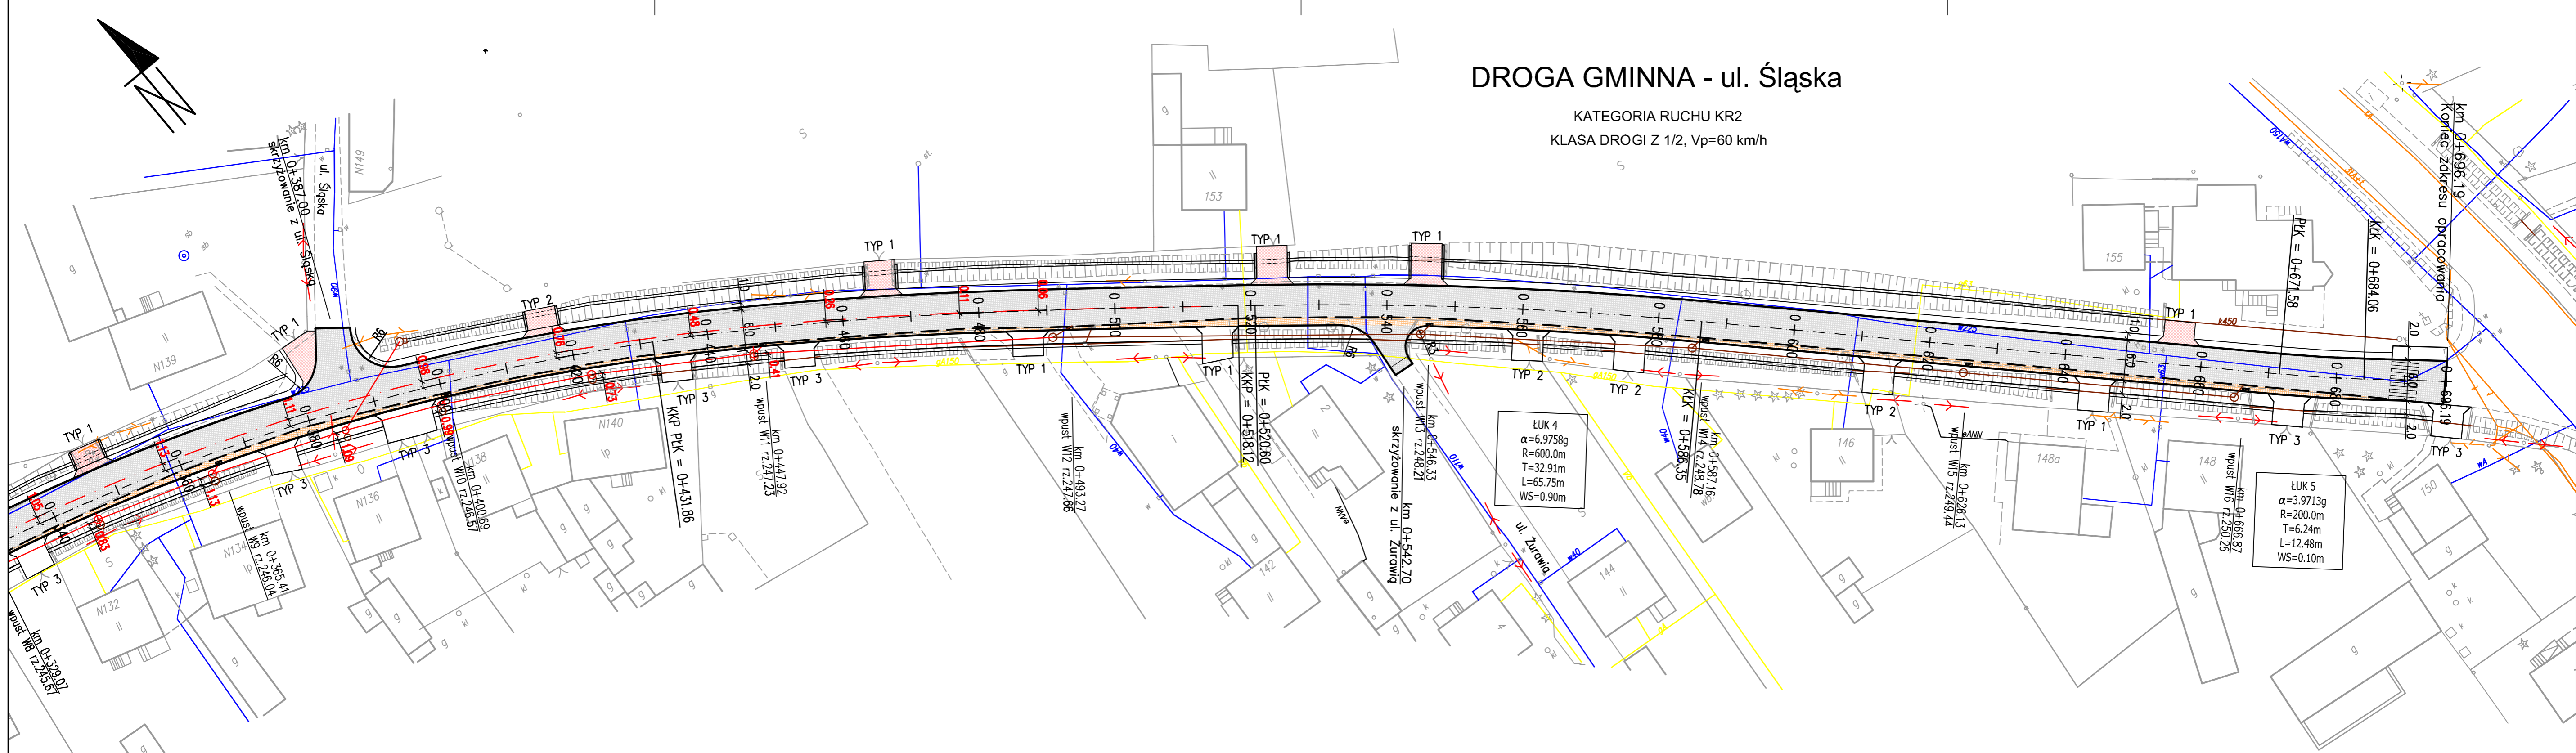

LEGENDA

- Nawierzchnia jezdni z betonu asfaltowego-pełna konstrukcja
- Nakładka z betonu asfaltowego na wykonanej podbudowie
- Chodniki z kostki betonowej
- Zjazdy do posesji z kostki betonowej
- TYP 1 Typ kształtowania niwelety zjazdu (wg rysunku przekrojów typowych)
- Spadki poprzeczne
- Studnie wpustowe
- Odtwarzany przepust pod zjazdem
- Oczyszczanie i regulacja istniejącego rowu
- Projektowana kanalizacja deszczowa

BURO PROJEKTÓW KOMUNALNYCH DROGSAN ul. Brzozowa 9/106 40-881 Katowice Anna, Olgierd STANIECZEK tel./fax 022-254-04-05	Inwestor: Gmina Chełm Śląski ul. Konarskiego 2 41-403 Chełm Śląski					Stadium rysunek zamienny
	Przedsięwzięcie: Budowa chodnika przy ulicy Śląskiej wraz z odwodnieniem i odtworzeniem jezdni na odcinku ul. Chełmskiej od ul. Odrodzenia w Chełmie Śląskim					Data I 2012
	Tytuł rysunku: PROJEKT ZAGOSPODAROWANIA TERENU – część 2					Skala 1:500
	Funkcja	Imię i nazwisko	Nr upr.	Branża	Podpis	Nr rys.
Projektant	mgr inż. Olgierd STANIECZEK	45/2002	drogi		2	