



SZCZEGÓŁ "a"

Skala 1:25

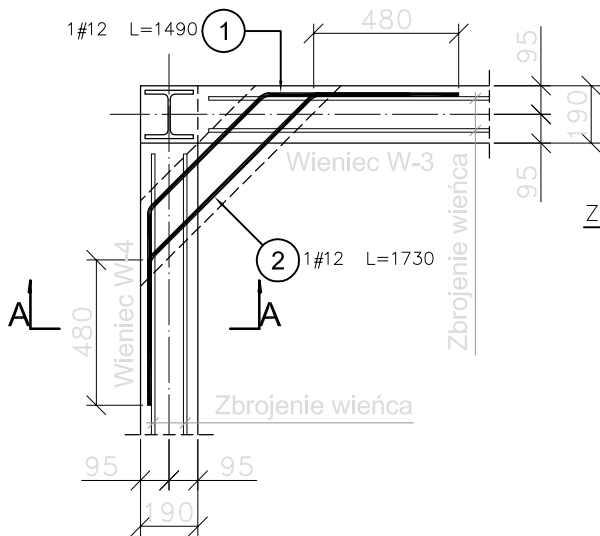

PRZEKRÓJ A-A

Skala 1:25

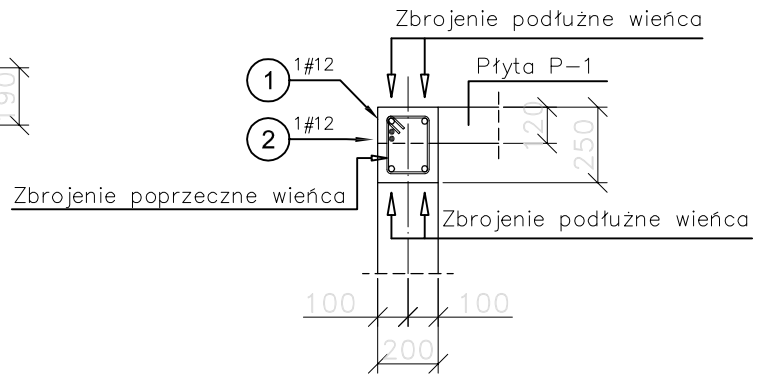

Elementy		Nr pręta	Średnica (mm)	Długość (m)	Ilość prętów		Długość całkowita pręta (m) A-IIIIN # 12	Schemat (mm)
Nazwa	Ilość				w elemencie	ogółem		
Dozbrojenie naroża przy słupie	1	1	12	1,49	1	1	1,49	
	2	1	12	1,73	1	1	1,73	
Długość wg średnic (m)							3	
Masa 1 m pręta (kg/m)							0,89	
Masa łączna wg średnic (kg)							2,86	
Masa łączna wg gatunku stali (kg)							2,86	
Ogółem (kg)							2,86	

BETON C25/30
STAL A-IIIIN (B500SP)
OTULINA c=30mm

UWAGI:

- Pręty zbrojenia łączyć na zakład długości min. 40Ø,
- Lokalizację szczegółu "a" pokazano na rys. K-01.

PRYZMAT
AUTORSKA PRACOWNIA ARCHITEKTURY

KATARZYNA KOCZY-GARUS Zbigniew GARUS

Biuro : ul. Ks. Kard. St. Wyszyńskiego 12, 40-132 KATOWICE
TEL. (0-32) 730-25-24, TEL/FAX (0-32) 730-28-76
KOM. (0) 601-44-17-57, poczta@pryzmatpa.pl

OPRACOWAŁ

inż. Tomasz Baron

upr. budowlane nr SLK/0961/PWOK/05,

czł. Śl. Okręgowej Izby Inż. Budownictwa nr SLK/BO/3819/06

mgr inż. Zbigniew Job

INWESTOR / OBIEKT

FAZA

Urząd Gminy Chełm Śląski
ul. Konarskiego 2
Kotłownia gazowa w OSP
Chełm Śląski ul. Stacyjna

PB

TEMAT

BRANŻA

SZCZEGÓŁ "a"

K

SKALA

DATA

NR ARKUSZA

1:25

MARZEC
2010

05

PRAWA AUTORSKIE ZASTRZEŻONE AutoCad r. 200 9 PL