
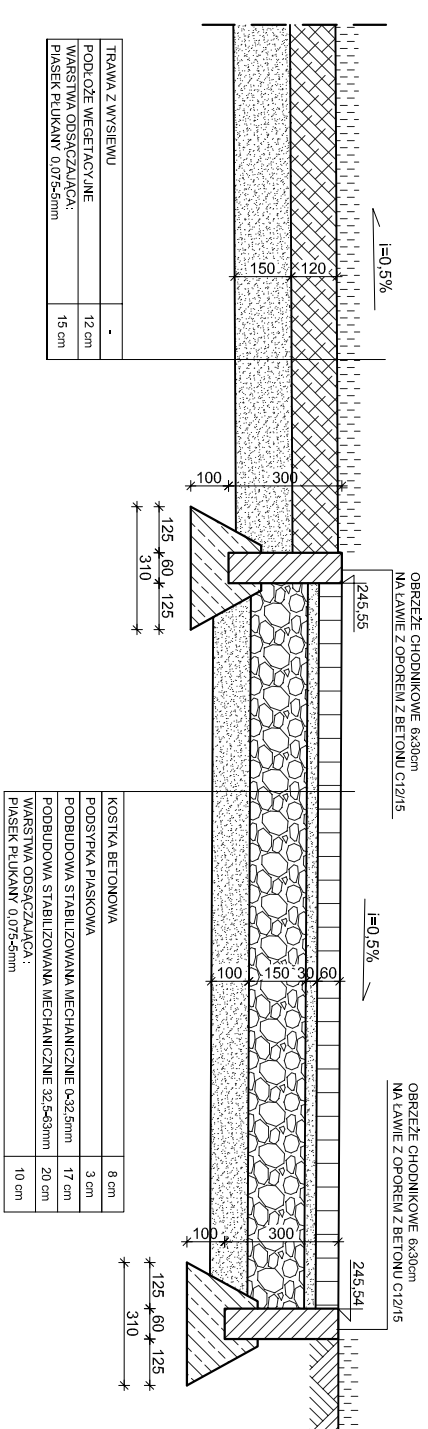


PRZEKRÓJ A-A

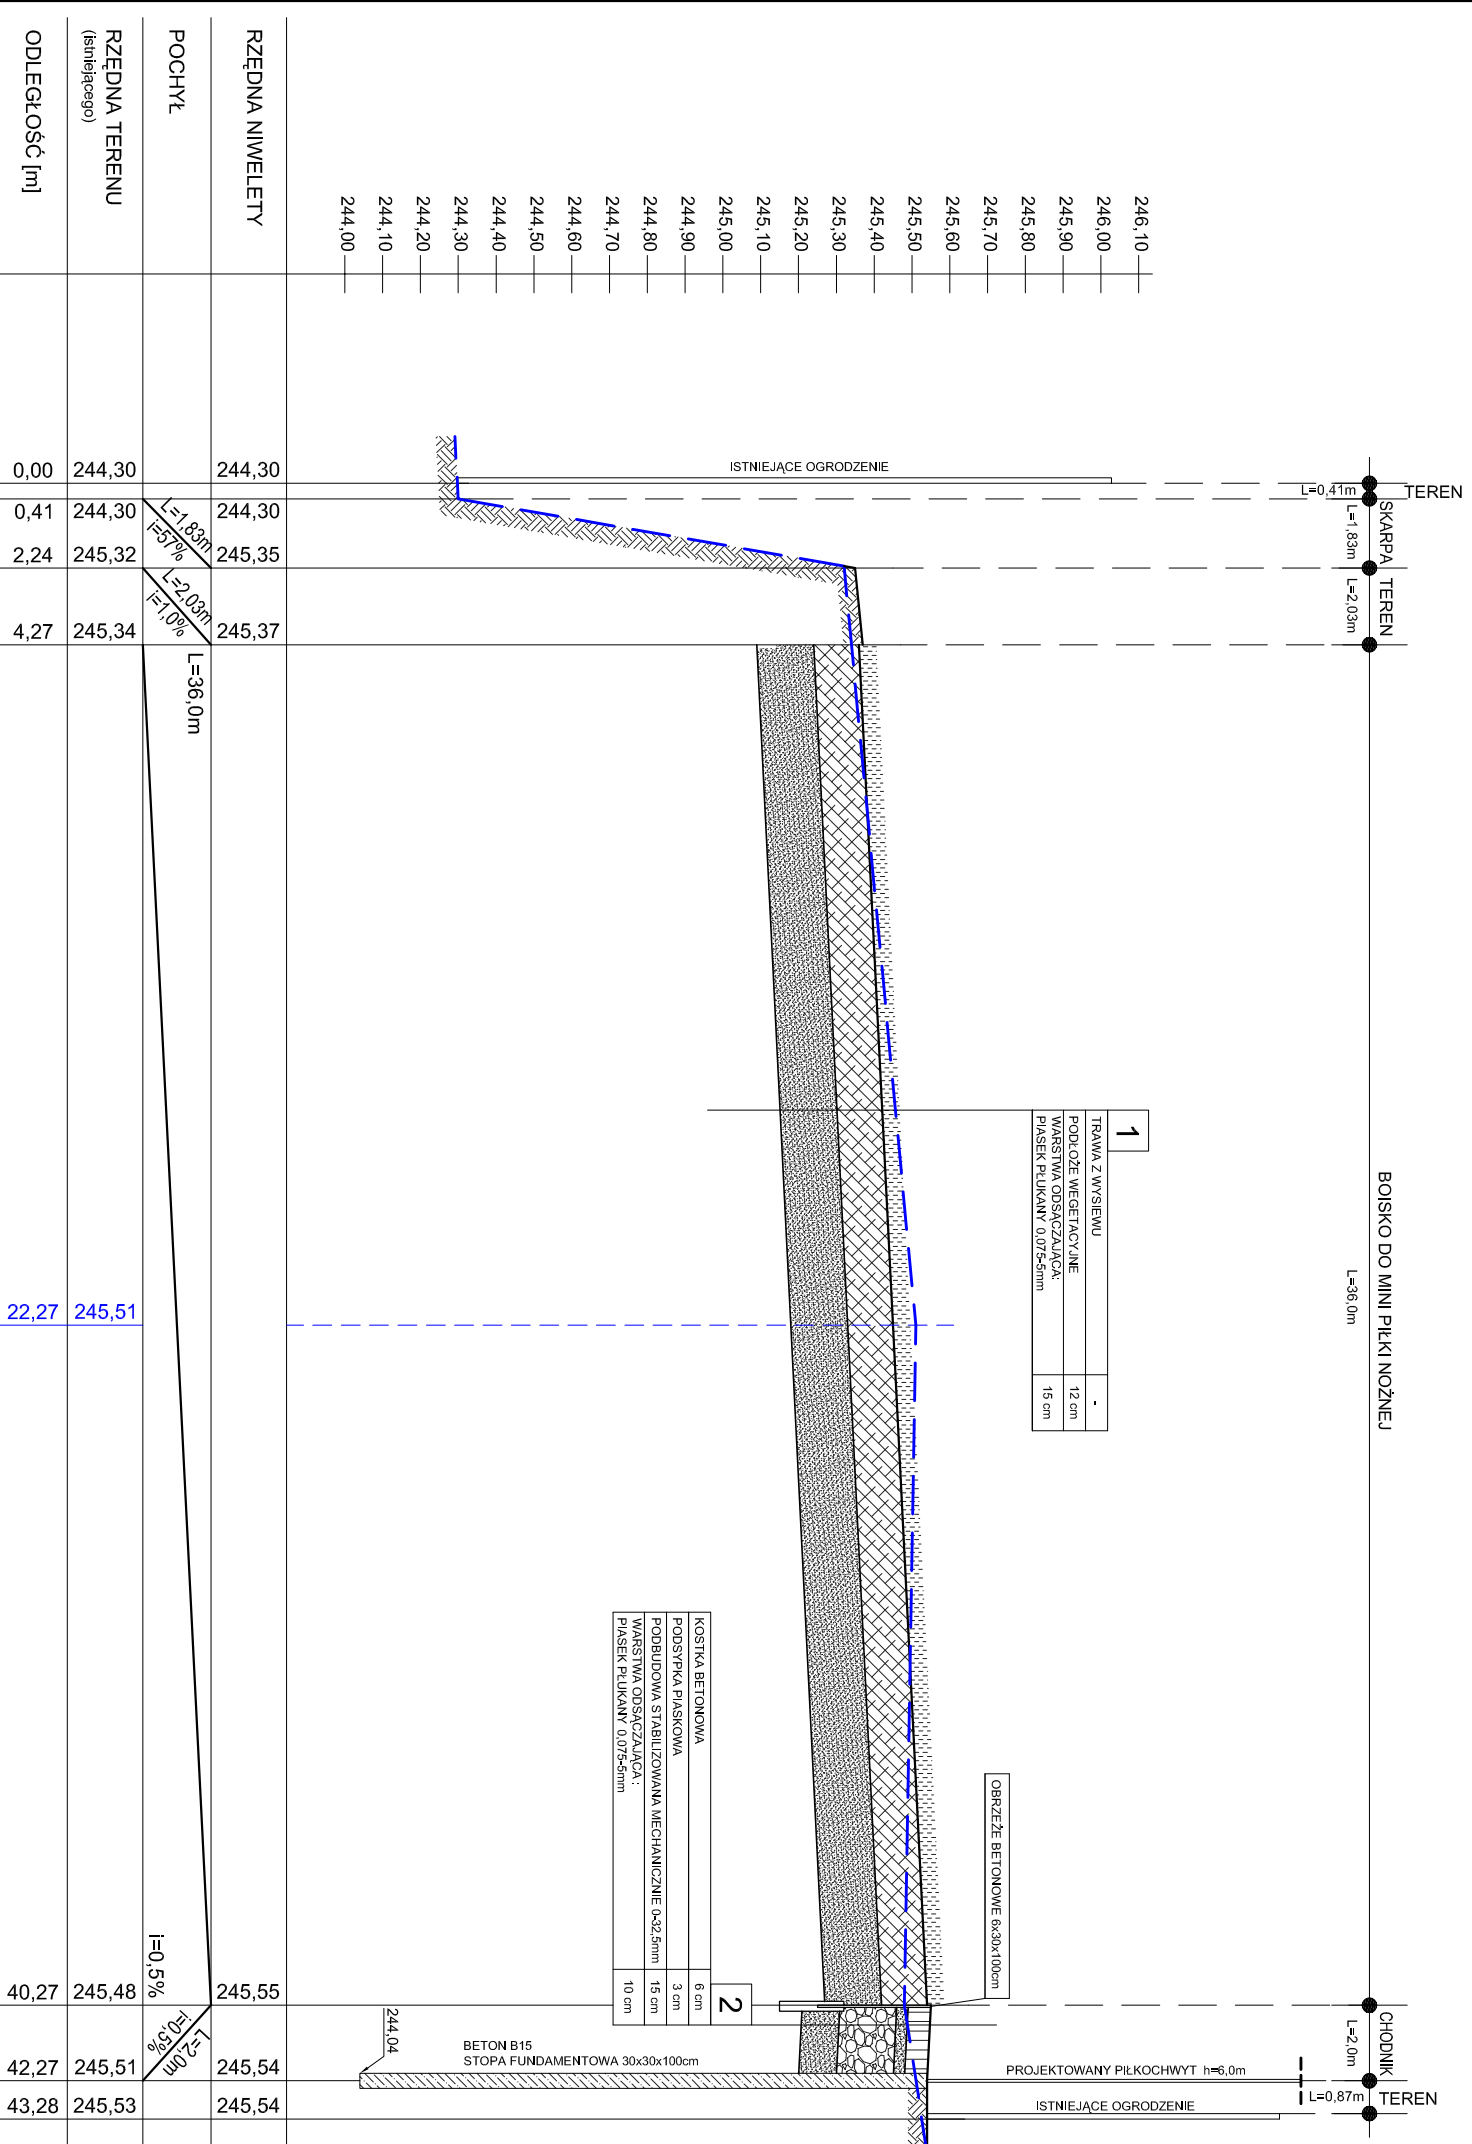

--- LINIA TERENU ISTNIEJĄCEGO

TYTUŁ RYSUNKU	NAZWISKO	URZĄDNIENIA	DATA	POPS	
PRZEKRÓJ A-A	ASYSTENT	mgr inż. arch. Adam POGORZELSKI	—	V 2014	
	ASYSTENT	mgr inż. Paweł ANDRZEJCZO	—	V 2014	
	ASYSTENT	Marek JURCZAK	—	V 2014	
	ASYSTENT	mgr inż. Agnieszka PADEWSKA	—	V 2014	
	PROJEKTANT	mgr inż. arch. Ewelina MANDLA	57/00	V 2014	
	PROJEKTANT	mgr inż. Piotr ZAWODNY	187/94	V 2014	
	INSTALACJI ELEKTRYCZNYCH	mgr inż. Marek KRZEMIEŃ	358/90	V 2014	
	PROJEKTANT	mgr inż. Dariusz MAJER	627/02	V 2014	
	SPRAWDZAJĄCY				
	PROJEKTANT				

OBIEKT: BOJSKO SPORTOWE WRAZ Z SKATEPARKIEM
W CHELMIE ŚLĄSKIM PRZY UL. TECHNIKÓW
NR DZIAŁKI 576/127

INWESTOR: GMINA CHELM ŚLĄSKI
UL. KONARSKIEGO 2, 41-403 CHELM ŚLĄSKI

SKALA: 1:200

NR RYSUNKU: PT-1

"KOSZT-BUD"
Dariusz MAJER
44-190 KNUROW
UL. DWORCOWA 10/3

KOSZT-BUD
ZAKŁAD USŁUG
PROJEKTOWO-KONSTRUKCYJNO-INSTALACYJNO-INSTALACYJNO-INWESTYCYJNYCH
Dariusz Majer