

Dokumentacja była przedmiotem narady koordynacyjnej przeprowadzonej w formie posiedzenia, które odbyło się dnia 1.05.2019 w siedzibie Starostwa Powiatowego w Bieruniu ul. św. Kingi 1. 19.09 z up. Starosty Wydział Geodezji i Katastru znak sprawy: G-GO.6630.1.1. Geosystemy i Nieruchomości

mgr inż. Bożena Grędzka

Przebieg robót, w których, objętości, opisywane w tym projekcie, zostały wykonane, w tym: prace geodezyjne i inżynierskie, których wykonanie jest przedmiotem niniejszego projektu, oraz prace geodezyjne i inżynierskie, których wykonanie jest przedmiotem niniejszego projektu, oraz prace geodezyjne i inżynierskie, których wykonanie jest przedmiotem niniejszego projektu.	STAROSTA BIERUNIA BIBIANA BARCZAKOWSKA 09-553 Bieruń, ul. św. Kingi 1 P. 2114.2017.1024 26.06.2017
Opis prowadzący państwową księgę wieczystą i katastru	
Identyfikator ewidencyjny nieruchomości - opisano	
Data wpisania operacji technicznej do ewidencji i katastru	
Data wykonania i podpis osoby reprezentującej państwo	

mgr inż. Agata Baranowska-Bak

Wish Group Sp. z o.o.
ul. K. Sikki 66, 41-810 Zabrze
KRS 000053656

**MAPA DO CELÓW PROJEKTOWYCH
AKTUALIZACJA W ZAKRESIE S+U+W
ORYGINAL - KOPIA**

Skala: 1:500

Układ współrzędnych posadowienia PL-2000
Układ odniesienia wysokościowy PL-KR088-NH
Geodezja uprawiana przez Maciej Jęsek, nr uprawnień 16365 w zakresach 1, 2, 4
miejscowość: Chelm Śląski

ident. zlec: G-GO.6640.432.2017
Jedn. ewid.: 241405.2 CHELM ŚLĄSKI
obręb: 241405.2.0002 Kopciowice
sekcje: 6.126.31.18.4.4; 6.126.31.18.3.3; 6.126.31.24.1.1;
6.126.31.24.1.2; 6.126.31.24.1.4; 6.126.31.24.2.3

stan na dzień: 30.04.2017 r.

LEGENDA:

ZAKRES OPRACOWANIA

SEK CENERGETYCZNA

SEK KANALIZACYJNA

SEK WODOCIĄGOWA

SEK TELETECHNICZNA

GRANICA DZIAŁU GRUNTOWEGO

GRANICA DZIAŁU EMBENCYJNEJ

NUMER DZIAŁU EMBENCYJNEJ

UZYTEK GRUNTOWY

PUNKT OSNOWY GEODEZYJNE POD OCHRONĄ

1211 B

PROG 45-105 18

GRANICA TERENU OBRĘTU MPZP

LINE ROZGRANICZAJĄCE TERENY O RÓŻNYCH FUNKCJACH LUB RÓŻNYCH ZASADACH ZAGOSPODAROWANIA

NEPRZERWISTA LINA ZABUDOWY ZODJĘTE Z MPZP

MPZP - TEREN ZAMKNIĘTY KOLEI

MPZP - TEREN ZELENI NIEZARZĄDZONEJ

MPZP - TEREN ZABUDOWY MIESZKALNEJ JEDNORODZINNEJ

MPZP - TEREN ZABUDOWY MIESZKALNEJ JEDNORODZINNEJ I USŁUGOWEJ

MPZP - TEREN DRÓG PUBLICZNYCH KLASY GŁÓWNEJ

TZ


ZNU

MIN

MINU

KOG

UMIAR: - Mapa została wykonana bez ustalenia obrotu stałobudowlanych elementów umiarkowanych w stosunku do osi drogi

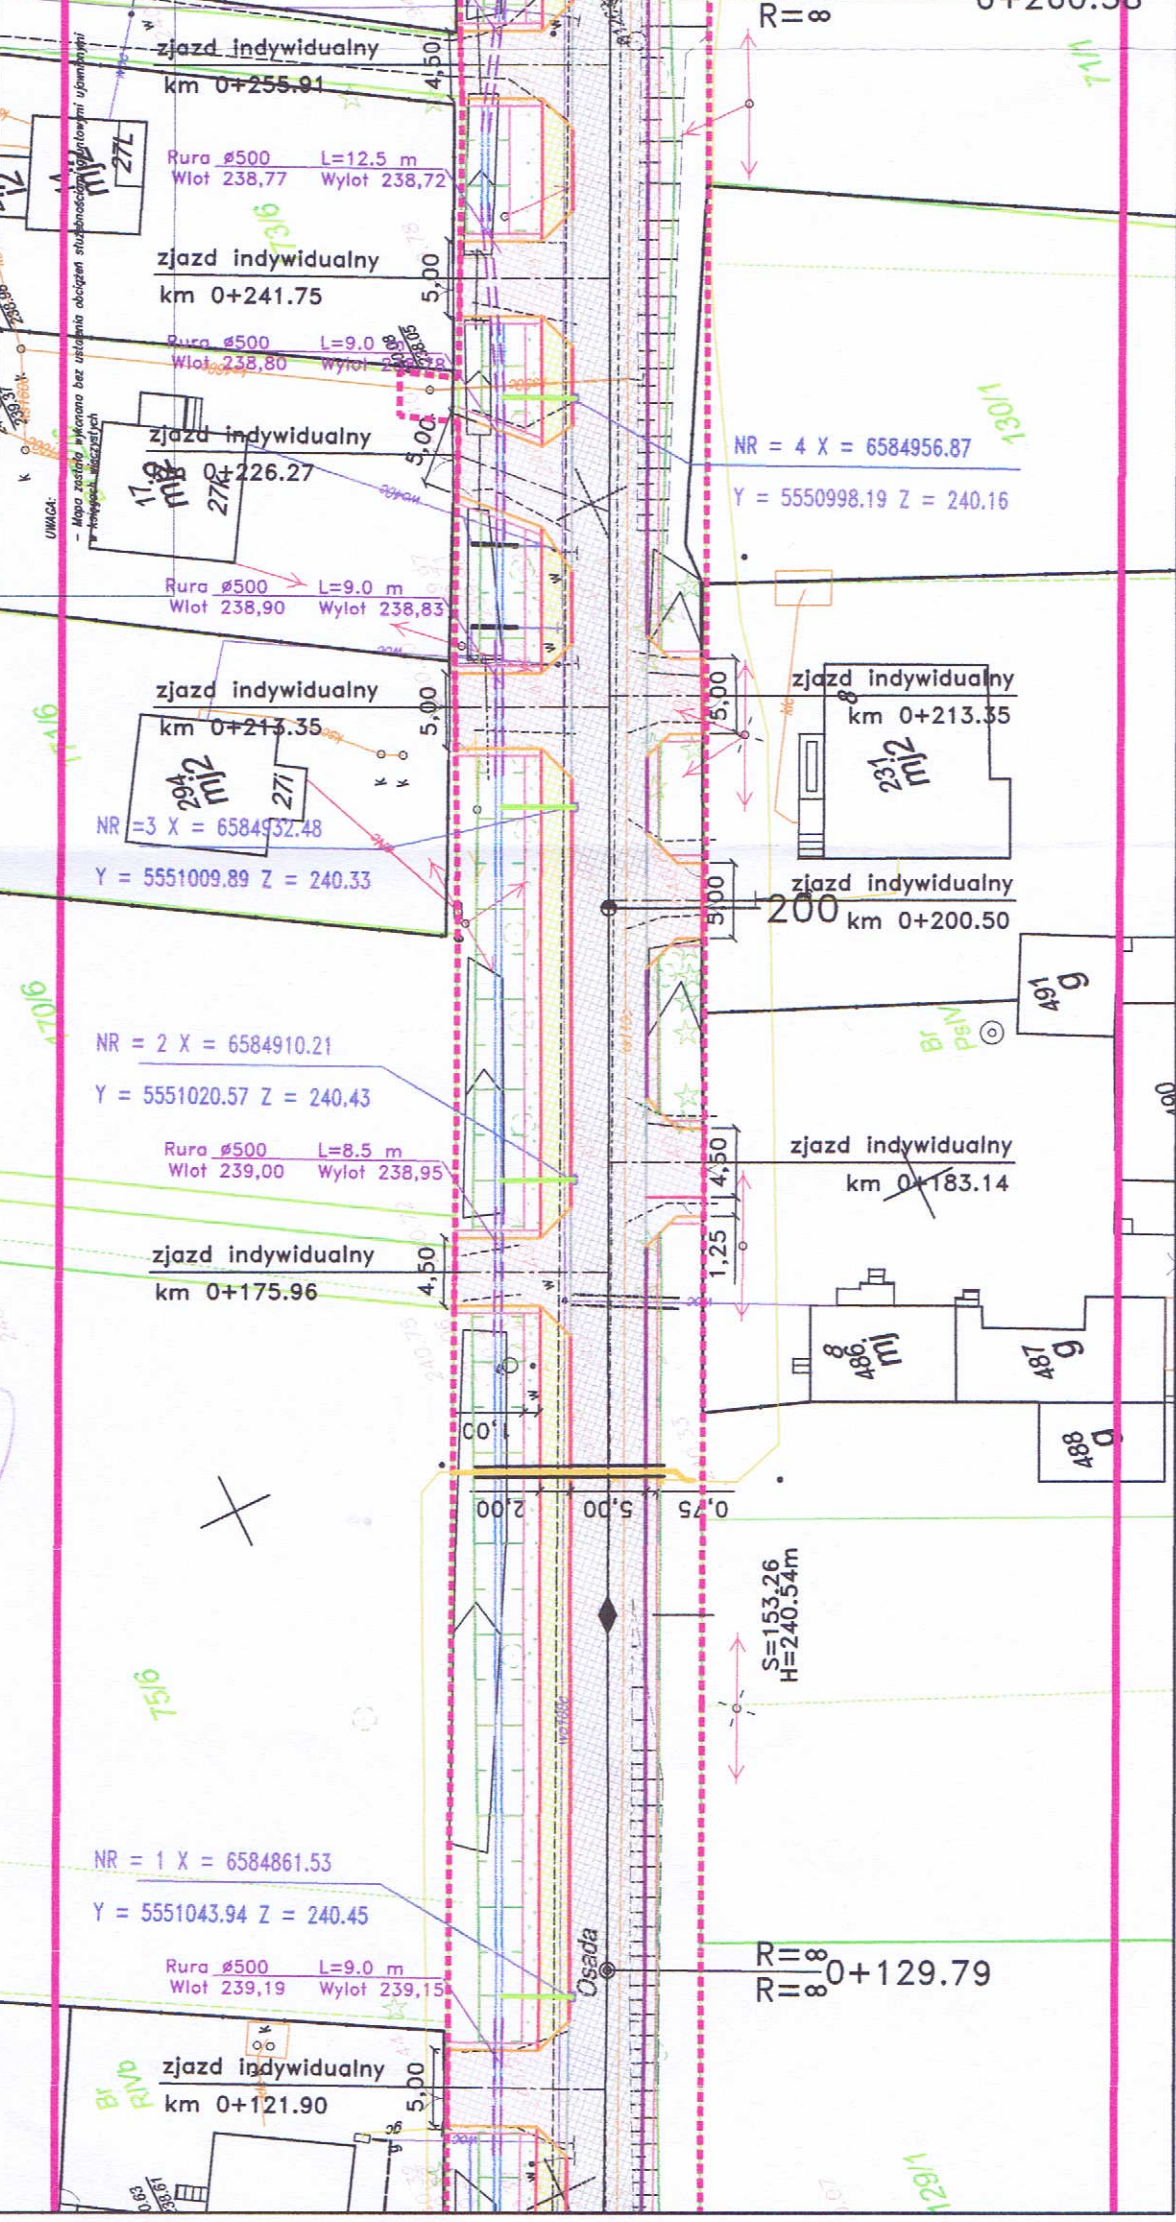

LEGENDA:

GRANICE DZIAŁEK

NUMERY DZIAŁEK

ZAKRES OPRACOWANIA

PROJEKTOWANA NAWIERZCHNIA JEZDNI -BETON ASFALTOWY

PROJEKTOWANA NAWIERZCHNIA CHODNIKA - KOSTKA BETONOWA KOLOR SZARY

PROJEKTOWANA NAWIERZCHNIA POBOCZA - KRUSZYWO STABILIZOWANE MECHANICZNIE

PROJEKTOWANA NAWIERZCHNIA ZJAZDÓW - KOSTKA BETONOWA KOLOR CZERWONY

PROJEKTOWANA NAWIERZCHNIA DOJŚĆ DO POSESJI - KOSTKA BETONOWA KOLOR SZARY

PROJEKTOWANY ZIELENIEN

KRAWĘŻNIK BETONOWY 20x30x100 WYNIENIENIE 12cm

KRAWĘŻ PODOCZA GRUNTOWEGO

KRAWĘŻNIK BETONOWY NAJAZDOWY 20x22x100 WYNIENIENIE 4 cm

OPORNIK BETONOWY 12x25x100 WYNIENIENIE 0cm

OBRZEŻE BETONOWE 8x30x100

KRAWĘŻNIK BETONOWY 15x30x100

RURA POD ZJAZDEM #500mm

NAJNIŻSZY LOKALNY PUNKT NIWELETY

NAJWYŻSZY LOKALNY PUNKT NIWELETY

WPUST ULICZNY

SIECI PROJEKTOWANE:

PROJEKTOWANE PRZYKANALIKI

KANALIZACJA ŚNITARNA TŁOCZNA (PRZEBUDOWA)

SIEĆ WODOCIĄGOWA (PRZEBUDOWA)

SIEĆ GAZOWA (PRZEBUDOWA)

LIKWIDACJA ISTNIEJĄCEJ SIECI

PROJEKTOWANE RURY OCHRONNE

PROJEKTANT:
Łukasz Gmyrek "ŁG ROAD"

adres: inwestorski i projektowanie dróg
ul. Wyzwolenia 45F, 41-407 Jemelnia

tel: 606 927 655, mail: lukasz.gmyrek@lgp.pl
NIP: 632420257, REGON: 245152067

INWESTOR:
Gmina Chelm Śląski
ul. Konarskiego 2
41 - 403 Chelm Śląski

OBIEKT:
Przebudowa drogi gminnej ul. Osada wraz z budową chodnika jednostronnego, odwodnieniem, przebudową zjazdów, na odcinku od skrzyżowania z ul. Chelmską DW 934 do skrzyżowania z ul. Osada drogą powiatową w Chelmie Śląskim

BRANŻA:
DROGOWA

STADIUM:
PROJEKT BUDOWLANO-WYKONAWCZY

TEMAT RYSUNKU:
NR RYS: DR-2.1
SKALA: 1:500
DATA: 04.2019

PLAN SYTUACYJNY

PROJEKTOWAŁ:
mgr inż. Piotr Kniak
upr. bud. nr SLK/4437/POOD/12
do projektowania bez ograniczeń w specjalności inżynierskiej w zakresie projektowania dróg

PROJEKTOWAŁ:
mgr inż. Przemysław Święciak
SLK/3980/POOS/12
do projektowania bez ograniczeń w specjalności inżynierskiej w zakresie sieci, instalacji i urządzeń cieplnych, wentylacyjnych, gazowych, wodociągowych i kanalizacyjnych

LEGENDA:

ZAKRES OPRACOWANIA

SEK CENERGETYCZNA

SEK KANALIZACYJNA

SEK WODOCIĄGOWA

SEK TELETECHNICZNA

GRANICA DZIAŁU GRUNTOWEGO

GRANICA DZIAŁU EMBENCYJNEJ

NUMER DZIAŁU EMBENCYJNEJ

UZYTEK GRUNTOWY

PUNKT OSNOWY GEODEZYJNE POD OCHRONĄ

1211 B

PROG 45-105 18

GRANICA TERENU OBRĘTU MPZP

LINE ROZGRANICZAJĄCE TERENY O RÓŻNYCH FUNKCJACH LUB RÓŻNYCH ZASADACH ZAGOSPODAROWANIA

NEPRZERWISTA LINA ZABUDOWY ZODJĘTE Z MPZP

MPZP - TEREN ZAMKNIĘTY KOLEI

MPZP - TEREN ZELENI NIEZARZĄDZONEJ

MPZP - TEREN ZABUDOWY MIESZKALNEJ JEDNORODZINNEJ

MPZP - TEREN ZABUDOWY MIESZKALNEJ JEDNORODZINNEJ I USŁUGOWEJ

MPZP - TEREN DRÓG PUBLICZNYCH KLASY GŁÓWNEJ

TZ

ZNU

MIN

MINU

KOG

UMIAR: - Mapa została wykonana bez ustalenia obrotu stałobudowlanych elementów umiarkowanych w stosunku do osi drogi

Dokumentacja była przedmiotem narady koordynacyjnej przeprowadzonej w formie posiedzenia, które odbyło się w dniu **1.05.2019** w siedzibie Starostwa Powiatowego w Bieruniu z up. Starosty ul. św. Kingi 1.

19.2019 INSPJEKTOR
Władysław Godek
I. Gwarant. Nr uchwały 10/19

mgr inż. **Bożena Grędzka**

znak sprawy: G-GO.6630

Przebieg linii, w tym jej, elementów stała operacyjny w celu...
 STAROSTA
 BIURÓWSTWA-URZĘDNIKI
 43-55 Bieruń, ul. św. Kingi 1
 P. 21.14.2017. 1024
26.06.2017
 z up. STAROSTY
GEODETA POWIATOWY
 mgr inż. **Agata Bernaszczyk-Bajk**

Wish Group Sp. z o.o.
 ul. K. Sikki 86; 41-810 Zabrze
 KRS 0000533656

MAPA DO CELÓW PROJEKTOWYCH
AKTUALIZACJA W ZAKRESIE S+U+W
 ORYGINAL – KOPIA
 Skala: 1:500

Układ współrzędnych państwowych PL-2000
 Układ odniesienia wysokościowy PL-KR0186-NH
 Geodeza uprawiana przez Maciej Jęsek, nr uprawnień 16365 w zakresach 1, 2, 4
 miejscowość: Chelm Śląski
 ident. zlec: G-GO.6640.432.2017
 Jedn. ewid.: 241405.2 CHELM ŚLĄSKI
 obręb: 241405.2.0002 Kopicowice
 sekcje: 6.126.31.18.4.4; 6.126.31.19.3.3; 6.126.31.24.1.1;
 6.126.31.24.1.2; 6.126.31.24.1.4; 6.126.31.24.2.3
 stan na dzień: 30.04.2017 r.

LEGENDA:

ZAKRES OPRACOWANIA

SEK ENERGETYCZNA

SEK KANALIZACYJNA

SEK WODOCIĄGOWA

SEK TELETECHNICZNA

GRANICA UŻYTKU GRUNTOWEGO

GRANICA DZIAŁU EMBENCYJNEJ

NUMER DZIAŁU EMBENCYJNEJ

UŻYTEK GRUNTOWY

PUNKT OSNOVY GEODEZYJNE POD OCHRONĄ ZUP

GRANICA TERENU OBLĘTEGO MPZP

LINE ROZGRANICZAJĄCE TERENY O RÓŻNYCH FUNKCJACH LUB RÓŻNYCH ZASADACH ZAGOSPODAROWANIA

WYKREŚLONA LINA ZABUDOWY ZGODNE Z MPZP

MPZP – TEREN ZAMKNIĘTY KOLEI

MPZP – TEREN ZELENIEJ NEURZĄDZONEJ

MPZP – TEREN ZABUDOWY MIESZKALNEJ JEDNORODZINNEJ I USŁUGOWEJ

MPZP – TEREN DROG PUBLICZNYCH KLASY GŁÓWNEJ

TZ

ZNU

MW

MWU

KOG

LEGENDA:

GRANICE DZIAŁEK

NUMERY DZIAŁEK

ZAKRES OPRACOWANIA

PROJEKTOWANA NAWIERZCHNIA JEZDNI –BETON ASFALTOWY

PROJEKTOWANA NAWIERZCHNIA CHODNIKA – KOSTKA BETONOWA KOLOR SZARY

PROJEKTOWANA NAWIERZCHNIA POBOCZA – KRUSZYWO STABILIZOWANE MECHANICZNIE

PROJEKTOWANA NAWIERZCHNIA ZJAZDÓW – KOSTKA BETONOWA KOLOR CZERWONY

PROJEKTOWANA NAWIERZCHNIA DOJŚĆ DO POSESJI – KOSTKA BETONOWA KOLOR SZARY

PROJEKTOWANY ZIELENIENIE

KRAWĘŻNIK BETONOWY 20x30x100 WYNIENIE 12cm

KRAWĘŻ POCZĄTKOWY GRUNTOWEGO

KRAWĘŻNIK BETONOWY NAJAZDOWY 20x22x100 WYNIENIE 4 cm

OPORNIK BETONOWY 12x25x100 WYNIENIE 0cm

OPRZEŻE BETONOWE 8x30x100

KRAWĘŻNIK BETONOWY 15x30x100

RURA POD ZJAZDEM #500mm

NAJNIŻSZY LOKALNY PUNKT NIWELETY

NAJWYŻSZY LOKALNY PUNKT NIWELETY

WPUST ULICZNY

SIĘCI PROJEKTOWANE:

PROJEKTOWANE PRZYKANALIKI

KANALIZACJA ŚNITARNA TŁOCZNA (PRZEBUDOWA)

SIĘĆ WODOCIĄGOWA (PRZEBUDOWA)

SIĘĆ GAZOWA (PRZEBUDOWA)

LIKwidACJA ISTNIEJĄCEJ SIĘCI

PROJEKTOWANE RURY OCHRONNE

PROJEKTANT:

Łukasz Gmyrek "ŁG ROAD"

redaktor inwestorski i projektowanie dróg

ul. Wyzwolenia 45F, 41-407 Jawiszów

tel. 606 427 643, mail: lukasz.gmyrek@p.pl
 nip: 6342420257, regon: 245325067

INWESTOR:

Gmina Chelm Śląski
 ul. Konarskiego 2
 41 - 403 Chelm Śląski

OBIEKT:

Przebudowa drogi gminnej ul. Osada wraz z budową chodnika jednostronnego, odwodnieniem, przebudową zjazdów, na odcinku od skrzyżowania z ul. Chelmską DW 934 do skrzyżowania z ul. Osada drogą powiatową w Chelmie Śląskim

STADIUM: PROJEKT BUDOWLANO-WYKONAWCZY

BRANŻA: DROGOWA

TEMAT RYSUNKU: NR RYS: DR-2.3

PLAN SYTUACYJNY

SKALA: 1:500

DATA: 04.2019

PROJEKTOWAŁ: mgr inż. Piotr Kniżak upr. bud. nr SLK/4437/POOD/12 do projektowania bez ograniczeń w specjalności drogowej

PODPIS:

PROJEKTOWAŁ: mgr inż. Przemysław Święciak SLK/3980/POOS/12 do projektowania bez ograniczeń w specjalności instalacyjnej w zakresie sieci, instalacji i urządzeń ciepłych, wentylacyjnych i gazowych, wodociągowych i kanalizacyjnych

PODPIS:

