



**WYRYS ZE STUDIUM UWARUNKOWAŃ
I KIERUNKÓW ZAGOSPODAROWANIA PRZESTRZENNEGO
GMINY CHELM ŚLĄSKI
w skali 1 : 10 000**

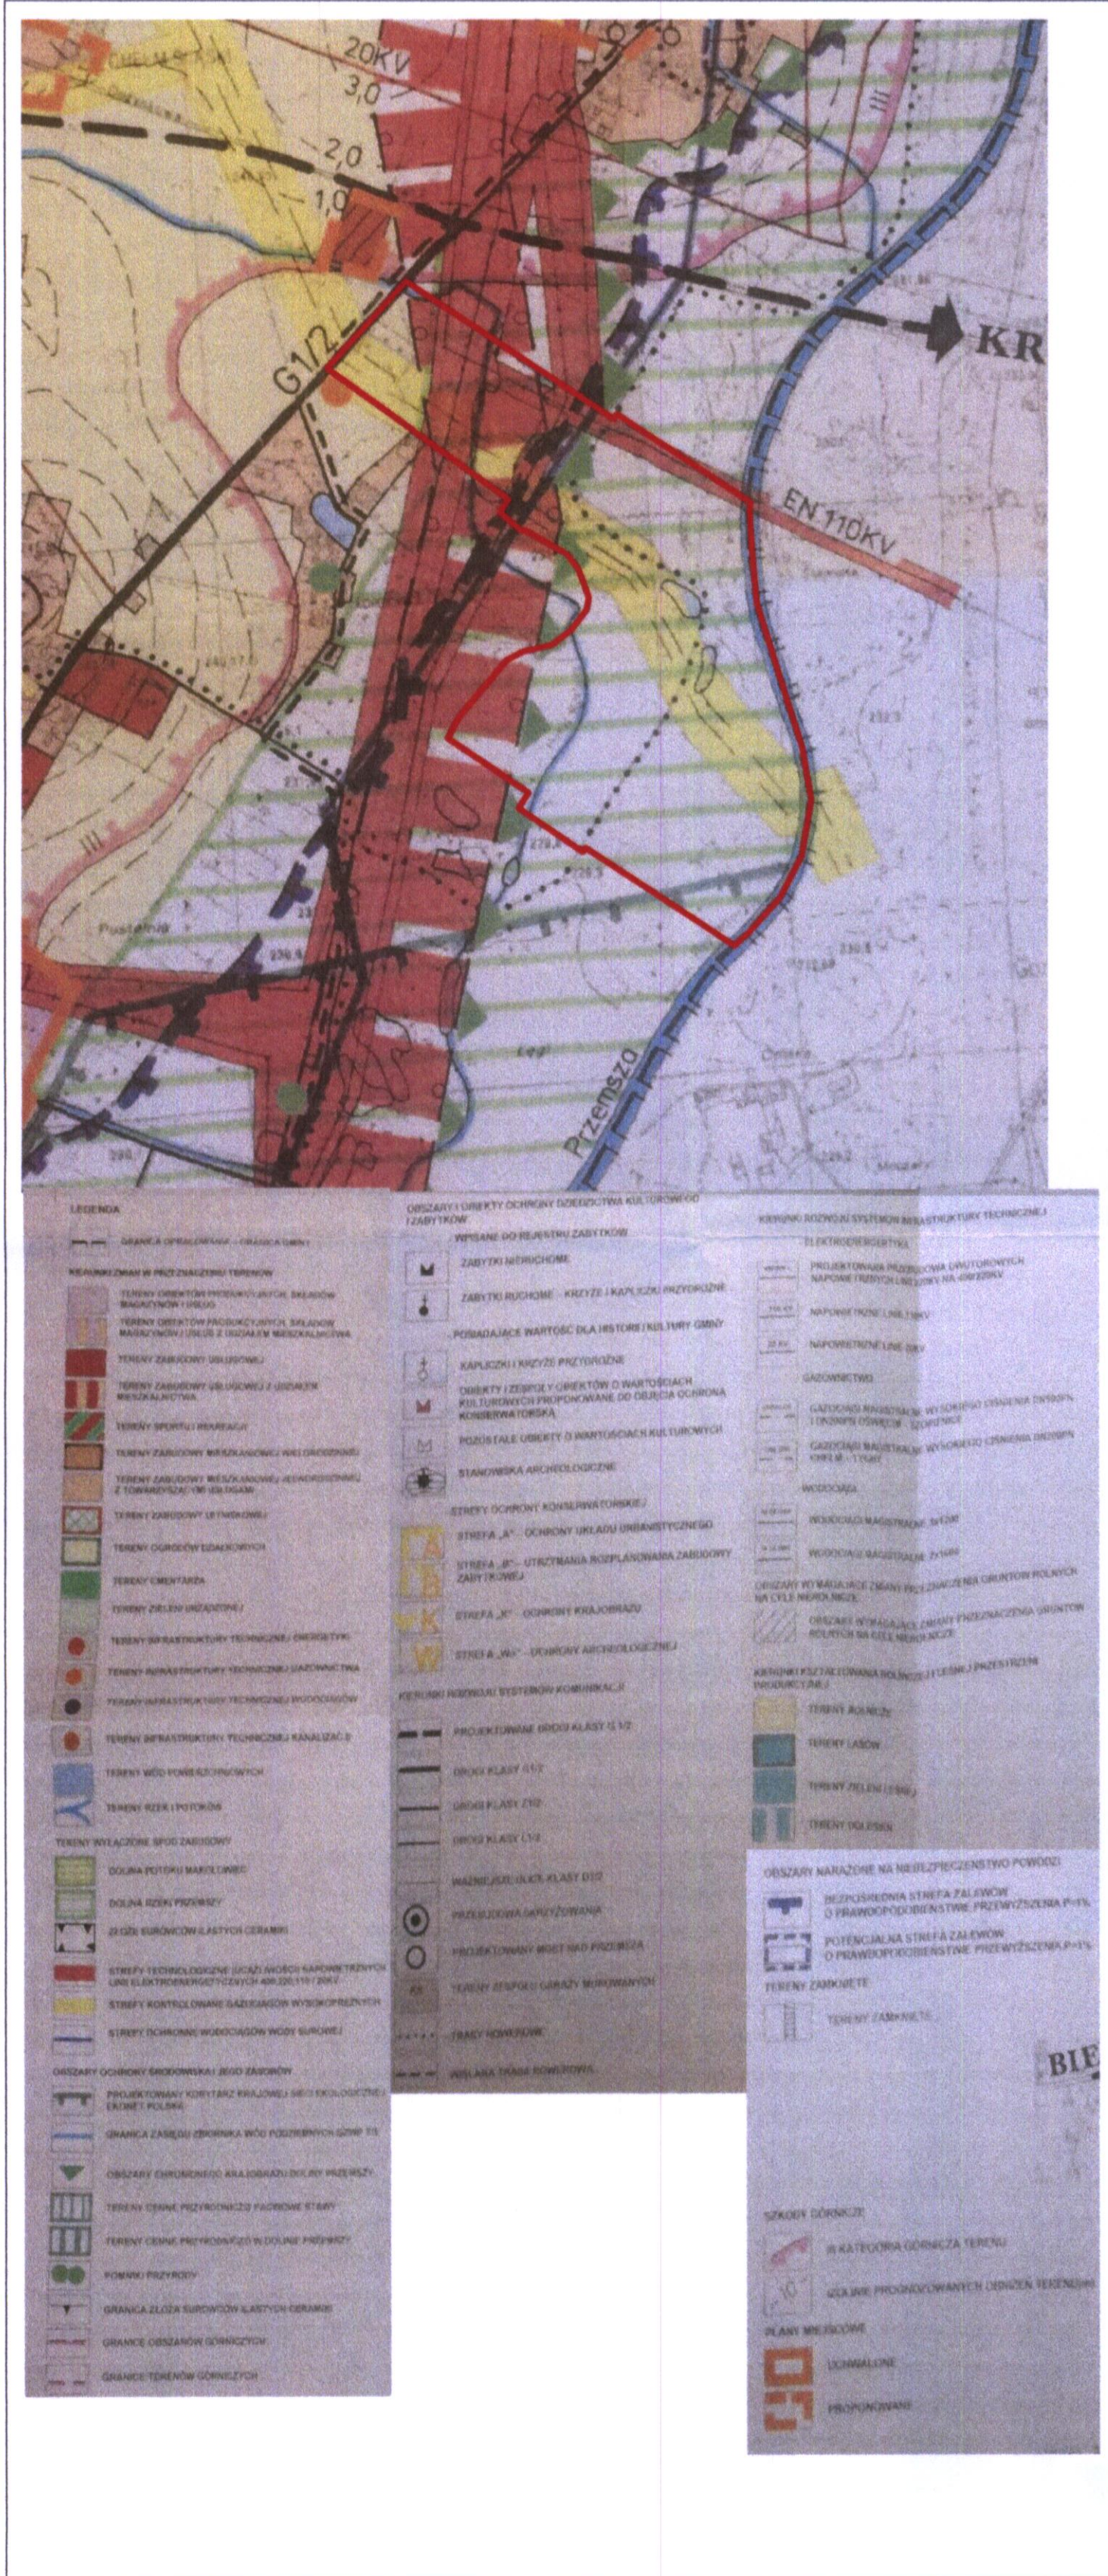

**MIEJSCOWY PLAN ZAGOSPODAROWANIA PRZESTRZENNEGO
NA TERENIE GMINY POD PRZEBUDOWĘ GAZOCIĄGU
RELACJI OŚWIĘCIM - SZOPIENICE - TWORZEŃ
NA OBSZARZE POMIĘDZY UL. GÓRNOŚLĄSKĄ, A RZEKĄ PRZEMSZĄ**

Rysunek planu
Załącznik nr 1
do Uchwały Nr XVI/97/2016
Rady Gminy Chełm Śląski
z dnia 25 lutego 2016 r.

- LEGENDA**
- USTALENIA PLANU**
- GRANICA OBSZARU OBJĘTEGO PLANEM
 - LINIE ROZGRANICZAJĄCE TERENY O RÓŻNYM PRZEZNACZENIU LUB O RÓŻNYCH ZASADACH ZAGOSPODAROWANIA
 - R** TEREN ROLNICZY
 - G** TEREN INFRASTRUKTURY GAZOWNICZEJ
 - G.ZZ** TEREN INFRASTRUKTURY GAZOWNICZEJ W OBSZARZE SZCZEGÓLNEGO ZAGROŻENIA POWODZIOWEGO
 - ZR** TEREN ZIELENI NIURZĄDZONEJ
 - ZR.ZZ** TEREN ZIELENI NIURZĄDZONEJ POŁOŻONEJ W OBSZARZE SZCZEGÓLNEGO ZAGROŻENIA POWODZIOWEGO
 - ZL.ZZ** TERENY LASÓW POŁOŻONYCH W OBSZARZE SZCZEGÓLNEGO ZAGROŻENIA POWODZIOWEGO
 - WS** TERENY WÓD POWIERZCHNIOWYCH
 - KDG** TEREN DROGI PUBLICZNEJ KLASY G - GŁÓWNEJ
 - PROJEKTOWANY PRZEBIEG GAZOCIĄGU WYSOKIEGO CIŚNIENIA DN 500
- ELEMENTY WYNIKAJĄCE Z PRZEPISÓW ODREBNYCH**
- STREFA KONTROLOWANA OD PROJEKTOWANEGO GAZOCIĄGU WYSOKIEGO CIŚNIENIA
 - CAŁY OBSZAR MFP UDOKUMENTOWANE ZŁOŻE WĘGLA KAMIENNEGO „PIAST” OBSZAR I TEREN GÓRNICZY „BIERUŃ II”
 - GRANICA OBSZARU SZCZEGÓLNEGO ZAGROŻENIA POWODZIOWEGO (01%)
 - GRANICA OBSZARU ZAGROŻENIA POWODZIOWEGO (00,2%)
 - GRANICA OBSZARU OBEJMUJĄCEGO TERENY NARAŻONE NA ZALANE W PRZYPADKU ZNISZCZENIA LUB USZKODZENIA WAŁU PRZECIWPOWODZIOWEGO
 - PROJEKTOWANY KORYTARZ KRAJOWEJ SIECI EKOLOGICZNEJ EKONET POLSKA
 - GRANICA WOJEWÓDZTWA
 - GRANICA GMINY
- ELEMENTY INFORMACYJNE NIE STANOWIĄCE USTALEŃ PLANU**
- 110kV LINIE ELEKTROENERGETYCZNE WYSOKIEGO NAPIĘCIA
 - w 1200 SIEĆ WODOCIAGOWA
 - d 300 SIEĆ GAZOWA
 - kn 160 KANALIZACJA SANITARNA
 - PASY TECHNICZNE OD ISTNIEJĄCEJ INFRASTRUKTURY TECHNICZNEJ
 - 400/220kV PROJEKTOWANA PRZEBUDOWA DWUTOROWEJ NAPONIETRZNEJ LINII 220kV NA 400/220kV
 - TRASY ROWEROWE
 - RZECZYWISTY PRZEBIEG RÓWÓW MELIORACYJNYCH

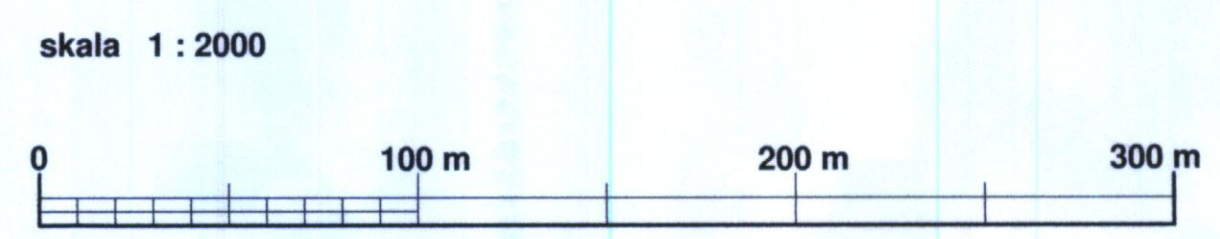

PRZEWODNICZĄCY RADY
Kamierz Plewnia