

**UCHWAŁA NR XX/115/2016
RADY GMINY CHEŁM ŚLĄSKI
z dnia 30 sierpnia 2016 roku**

**w sprawie przystąpienia do sporządzania zmiany uchwały nr
XXXII/161/2009 Rady Gminy w Chełmie Śląskim z dnia 25 września 2009r.
w sprawie miejscowego planu zagospodarowania przestrzennego dla terenu
w rejonie ulic Podłuże, Gamrot, Chełmska i Zbiornika Dziećkowice**

Na podstawie art.14 ust.1 ustawy z dnia 23 marca 2003 r. o planowaniu i zagospodarowaniu przestrzennym (t.j. Dz.U. z 2016 r., poz.778), oraz art.18 ust.2 pkt 5 w związku z art.7 ust.1 pkt 1 ustawy z dnia 8 marca 1990 r. o samorządzie gminnym (t.j. Dz.U. z 2016 r., poz. 446)

**Rada Gminy Chełm Śląski
u c h w a ł a :**

§1

Przystąpić do sporządzania zmiany uchwały nr XXXII/ 161 /2009 Rady Gminy w Chełmie Śląskim z dnia 25 września 2009 r. w sprawie miejscowego planu zagospodarowania przestrzennego dla terenu w rejonie ulic Podłuże, Gamrot, Chełmska i Zbiornika Dziećkowice w granicach określonych w załączniku graficznym do niniejszej uchwały.

§2

Granice terenu objętego uchwałą określa załącznik graficzny do niniejszej uchwały w skali 1:10 000, który stanowi jej integralną część.


§3

Wykonanie uchwały powierza się Wójtowi Gminy.

§4

Uchwała wchodzi w życie z dniem podjęcia.


PRZEWODNICZĄCY RADY

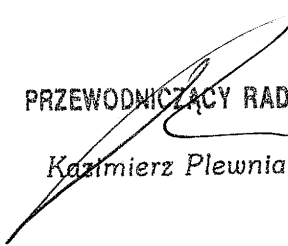
Kazimierz Plewnia

GZV

Załącznik do uchwały nr XX/ 115 /2016
Rady Gminy Chełm Śląski
z dnia 30.08.2016r.

Granica terenu objętego uchwałą

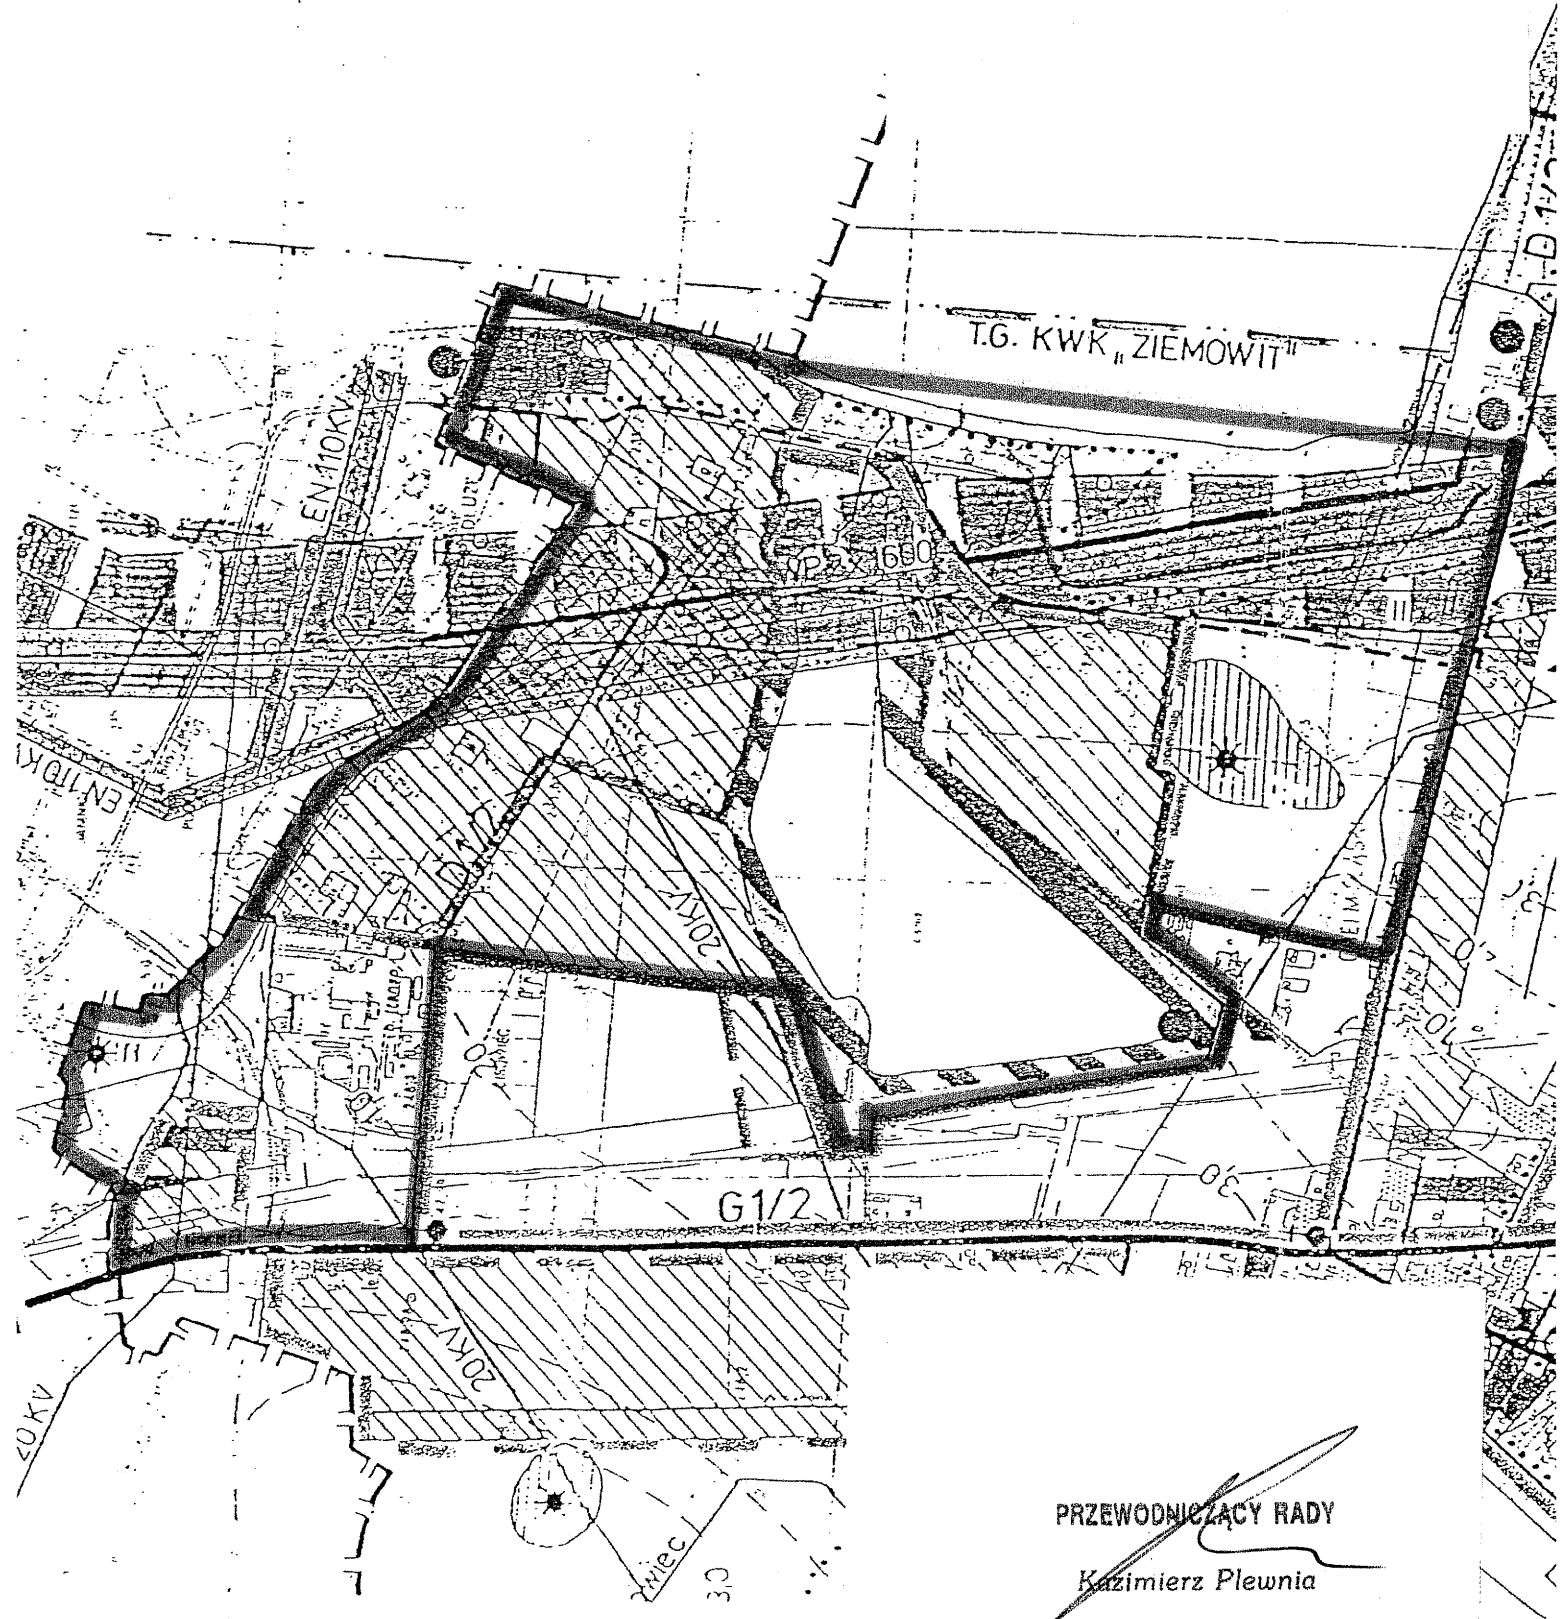

PRZEWODNICZĄCY RADY

Kazimierz Plewnia