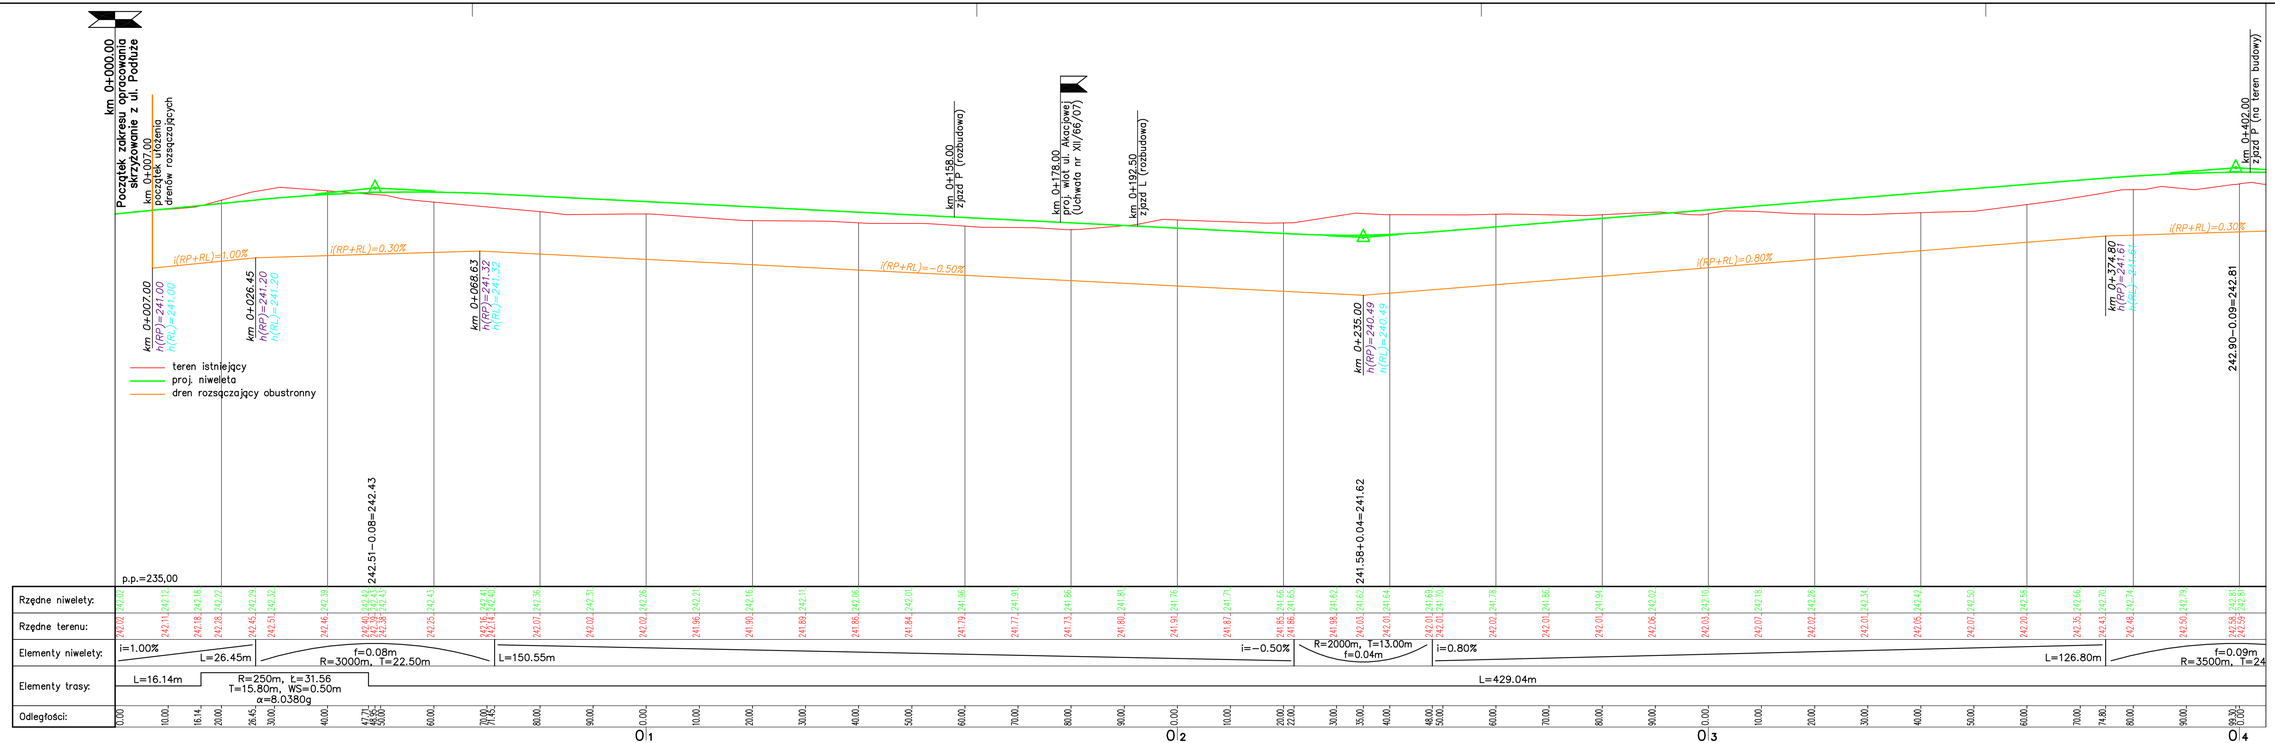

BIURO PROJEKTÓW KOMUNALNYCH
DROGSAN
ul. B.Chrobrego 9/106
40-881 Katowice
Anna Olgierd STANIECZEK tel./fax 032-254-64-05

Skalował: PW | Data: IX 2016 | Skala: 1:50/500 | Nr rys. 3.01

Inwestor: Gmina Chełm Śląski, ul. Konarskiego 2, 41-403 Chełm Śląski

Przedsięwzięcie: Przebudowa i rozbudowa ulicy Bukowej w Chełmie Śląskim

Tytuł rysunku: **Profil podłużny – część 1**

Zatwierdził		Podpis	
Projektował	mgr inż. Olgierd STANIECZEK	Branża	drog
Sprawdzał		Nr upr.	43/02