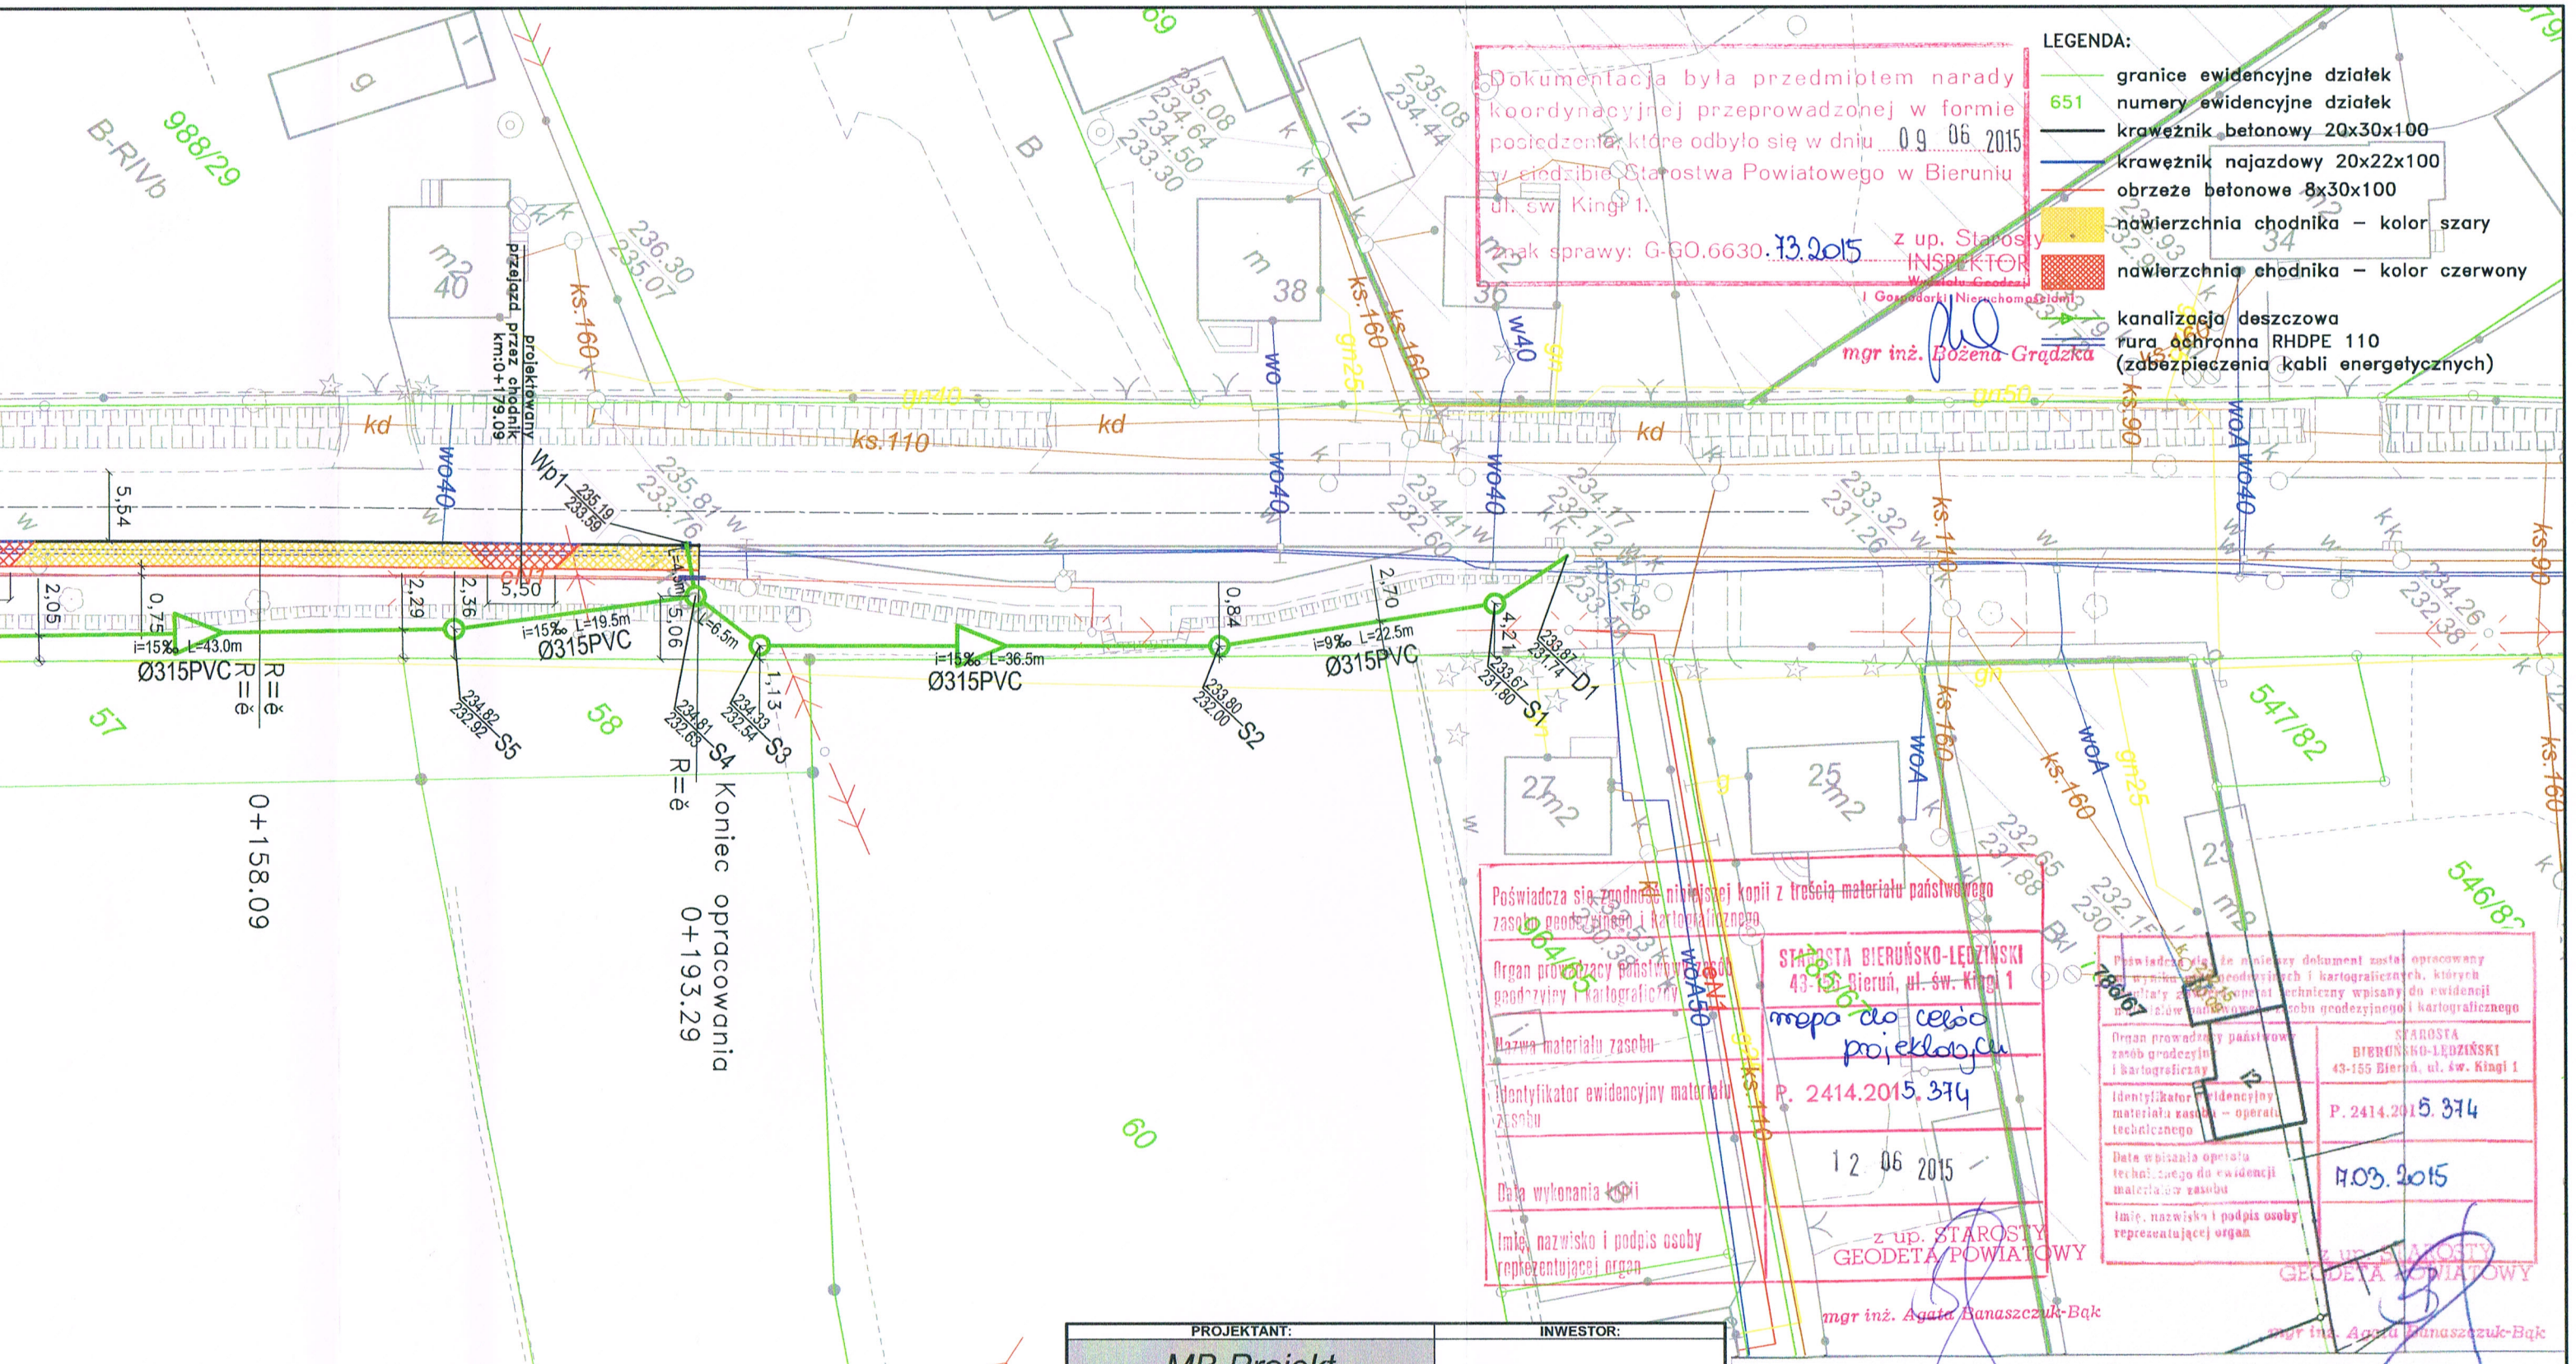

PROJEKTANT:	INWESTOR:
MB Projekt Biuro Projektów Drogowych Marcin Biela 41-403 Chełm Śląski, ul. Czeminy 10c tel. 504-387-346 / projektydrogowe@op.pl	Urząd Gminy Chełm Śląski 41-403 Chełm Śląski ul. Konarskiego 2

OBIEKT:			STADIUM:
Budowa chodnika jednostronnego wraz z odwodnieniem wzdłuż drogi gminnej ul. Górnośląskiej na odcinku od skrzyżowania z ul. Olimpijską DW 780 do istniejącego chodnika w Chełmie Śląskim			PROJEKT BUDOWLANO-WYKONAWCZY
TEMAT RYSUNKU:	**NR RYS:**	**SKALA:**	**DATA:**
PLAN SYTUACYJNY	2	1:500	05.2015

PROJEKTOWAŁ:	PODPIS:
mgr inż. Marcin Biela upr. bud. nr SLK/2111/POOD/08 do proj. bez ogr. w spec. drogowej	
mgr inż. Przemysław Święciak SLK/3980/POOS/12 do projektowania bez ograniczeń w specjalności instalacyjnej w zakresie sieci, instalacji i urządzeń cieplnych, wentylacyjnych, gazowych, wodociągowych i kanalizacyjnych	

MAPA DO CELÓW PROJEKTOWYCH

SKALA 1:500

INFORMACJE O OBIEKCIE
ul. Górnośląska dz. 670/415
Miejscowość: Chełm Śląski
Jednostka ewidencyjna: 241405_2, Chełm Śląski
Obręb ewidencyjny: 241405_2.0001, Chełm Śląski
Układ współrzędnych prostokątnych płaskich 2000
Układ wysokości normalnych Kronsztad 86
Oznaczenie kancelaryjne: G-GO.6640.244.2015
Data opracowania mapy: 26.02.2015 r.
Zakres aktualizacji -
W zakresie aktualizacji, nie badano nieruchomości pod kątem służebności gruntowych.

WYKONAWCA

GeoCal SPÓŁKA CYWILNA

GEOCAL spółka cywilna
Michał Müller, Oliwia Starczewska
ul. Gamrot 18a, 41-403 Chełm Śląski
tel. 502 384 504

MAPĘ SPORZĄDZIŁ
mgr inż. RYSZARD KASPRZYK
GEODETA
uprawniony w zakresie (1i2) nr 17637
ul. Żywiecka 31
43-300 BIELSKO-BIAŁA
e-mail: bbgeo@wp.eu