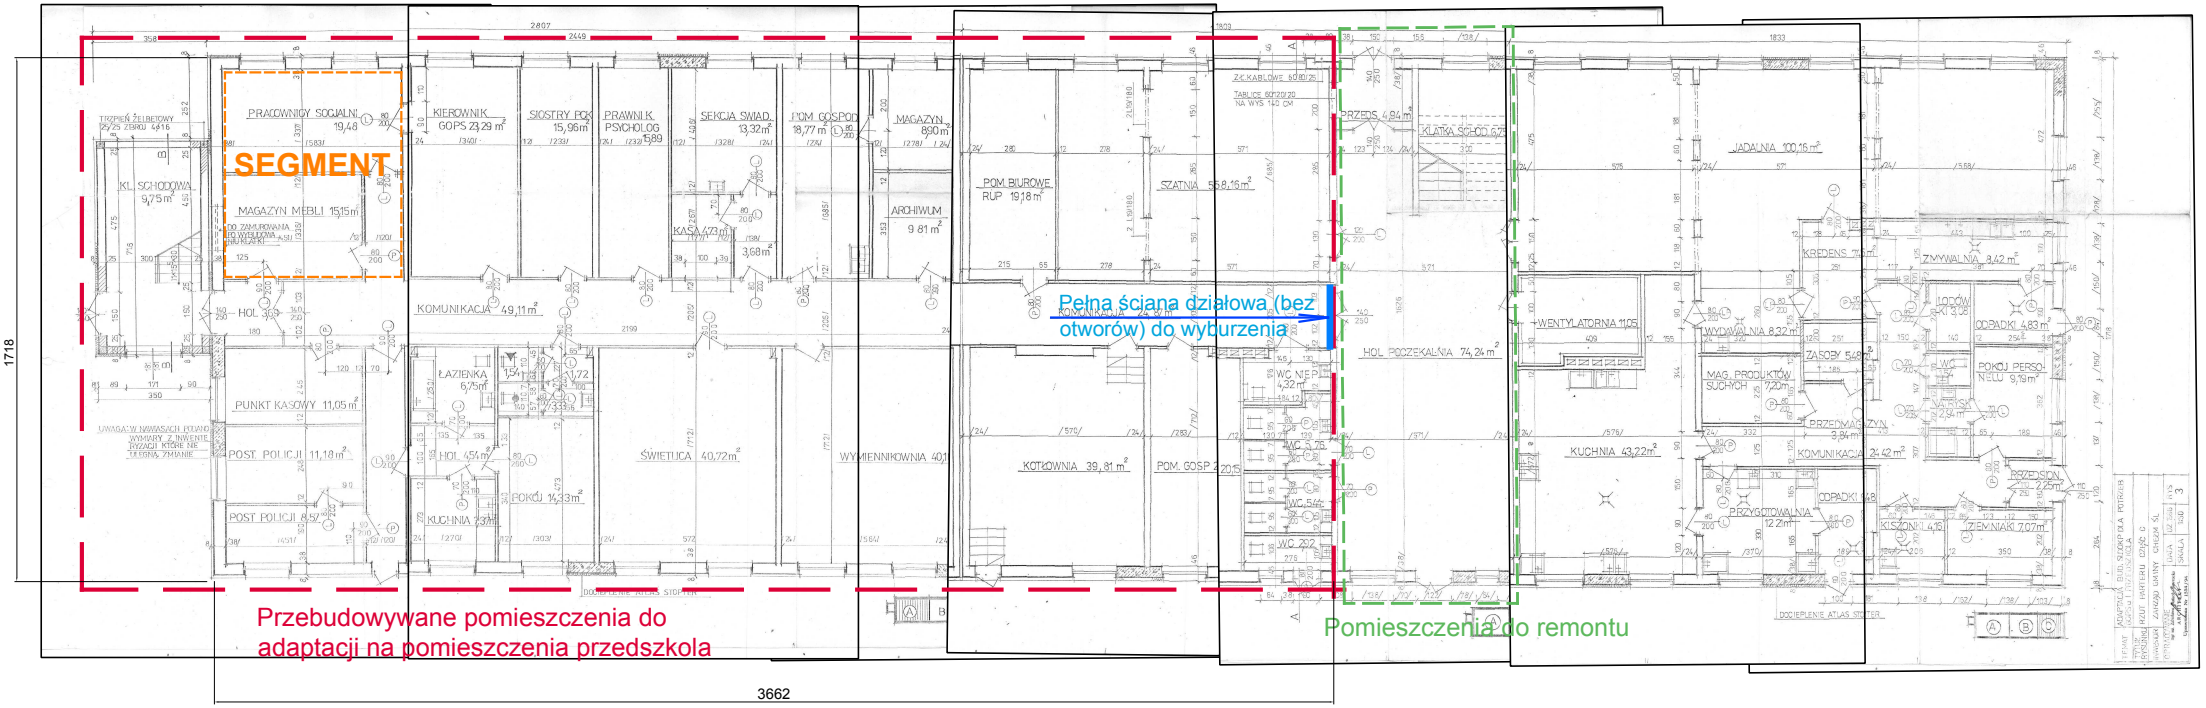
SEGMENT
Pełna ściana działowa (bez otworów) do wyburzenia
Przebudowywane pomieszczenia do adaptacji na pomieszczenia przedszkola
Pomieszczenia do remontu
1718
3662
PRACOWNIGY SOCJALNI 19,48
KIEROWNIK GOPS 23,29 m²
SIOSTRY POŚ 15,96m²
PRAWNIK PSYCHOLOG 5,89
SEKCJA ŚWIAD. 13,32m²
POM. GOSPOD 18,77 m²
MAGAZYN 8,90 m²
ARCHIWUM 9,81 m²
KL. SCHODOWA 9,75 m²
MAGAZYN MEBLI 15,15 m²
KASA 3,73 m²
3,68 m²
KOMUNIKACJA 49,11 m²
ŁAZIENKA 6,75 m²
PUNKT KASOWY 11,05 m²
POST POLICJI 11,18 m²
POST POLICJI 8,57
KUCHNIA 23,14
POKÓJ 14,23 m²
ŚWIETLICA 40,72 m²
WYMIENNIKOWNIA 40,1
POM. BIUROWE RUP 19,18 m²
SZATNIA 55,8,19 m²
KOTŁOWNIA 39,81 m²
POM. GOSP. 20,15
WC NIEP. 4,32 m²
WC 2,76
WC 5,64
WC 2,92
KLATKA SCHOD. 6,72
HOL PODZEKALNIA 74,24 m²
WENTYLATORNIA 11,05
KUCHNIA 43,22 m²
JADALNIA 100,16 m²
KREDENS
WYDAWALNIA 8,32 m²
MAG. PRODUKTÓW SUCHYCH 7,20 m²
ZASOBY 5,68
PRZEDMAGAZYN 3,84 m²
KOMUNIKACJA 24,42 m²
PRZYGOTOWALNIA 12,2 m²
ODPADKI 1,48
ZMYWALNIA 8,42 m²
ODPADKI 4,83 m²
POKÓJ PERSONELU 9,19 m²
KISZONKI 4,16
ZIEMNIAKI 7,07 m²
DOCIEPLENIE ATLAS STOPER