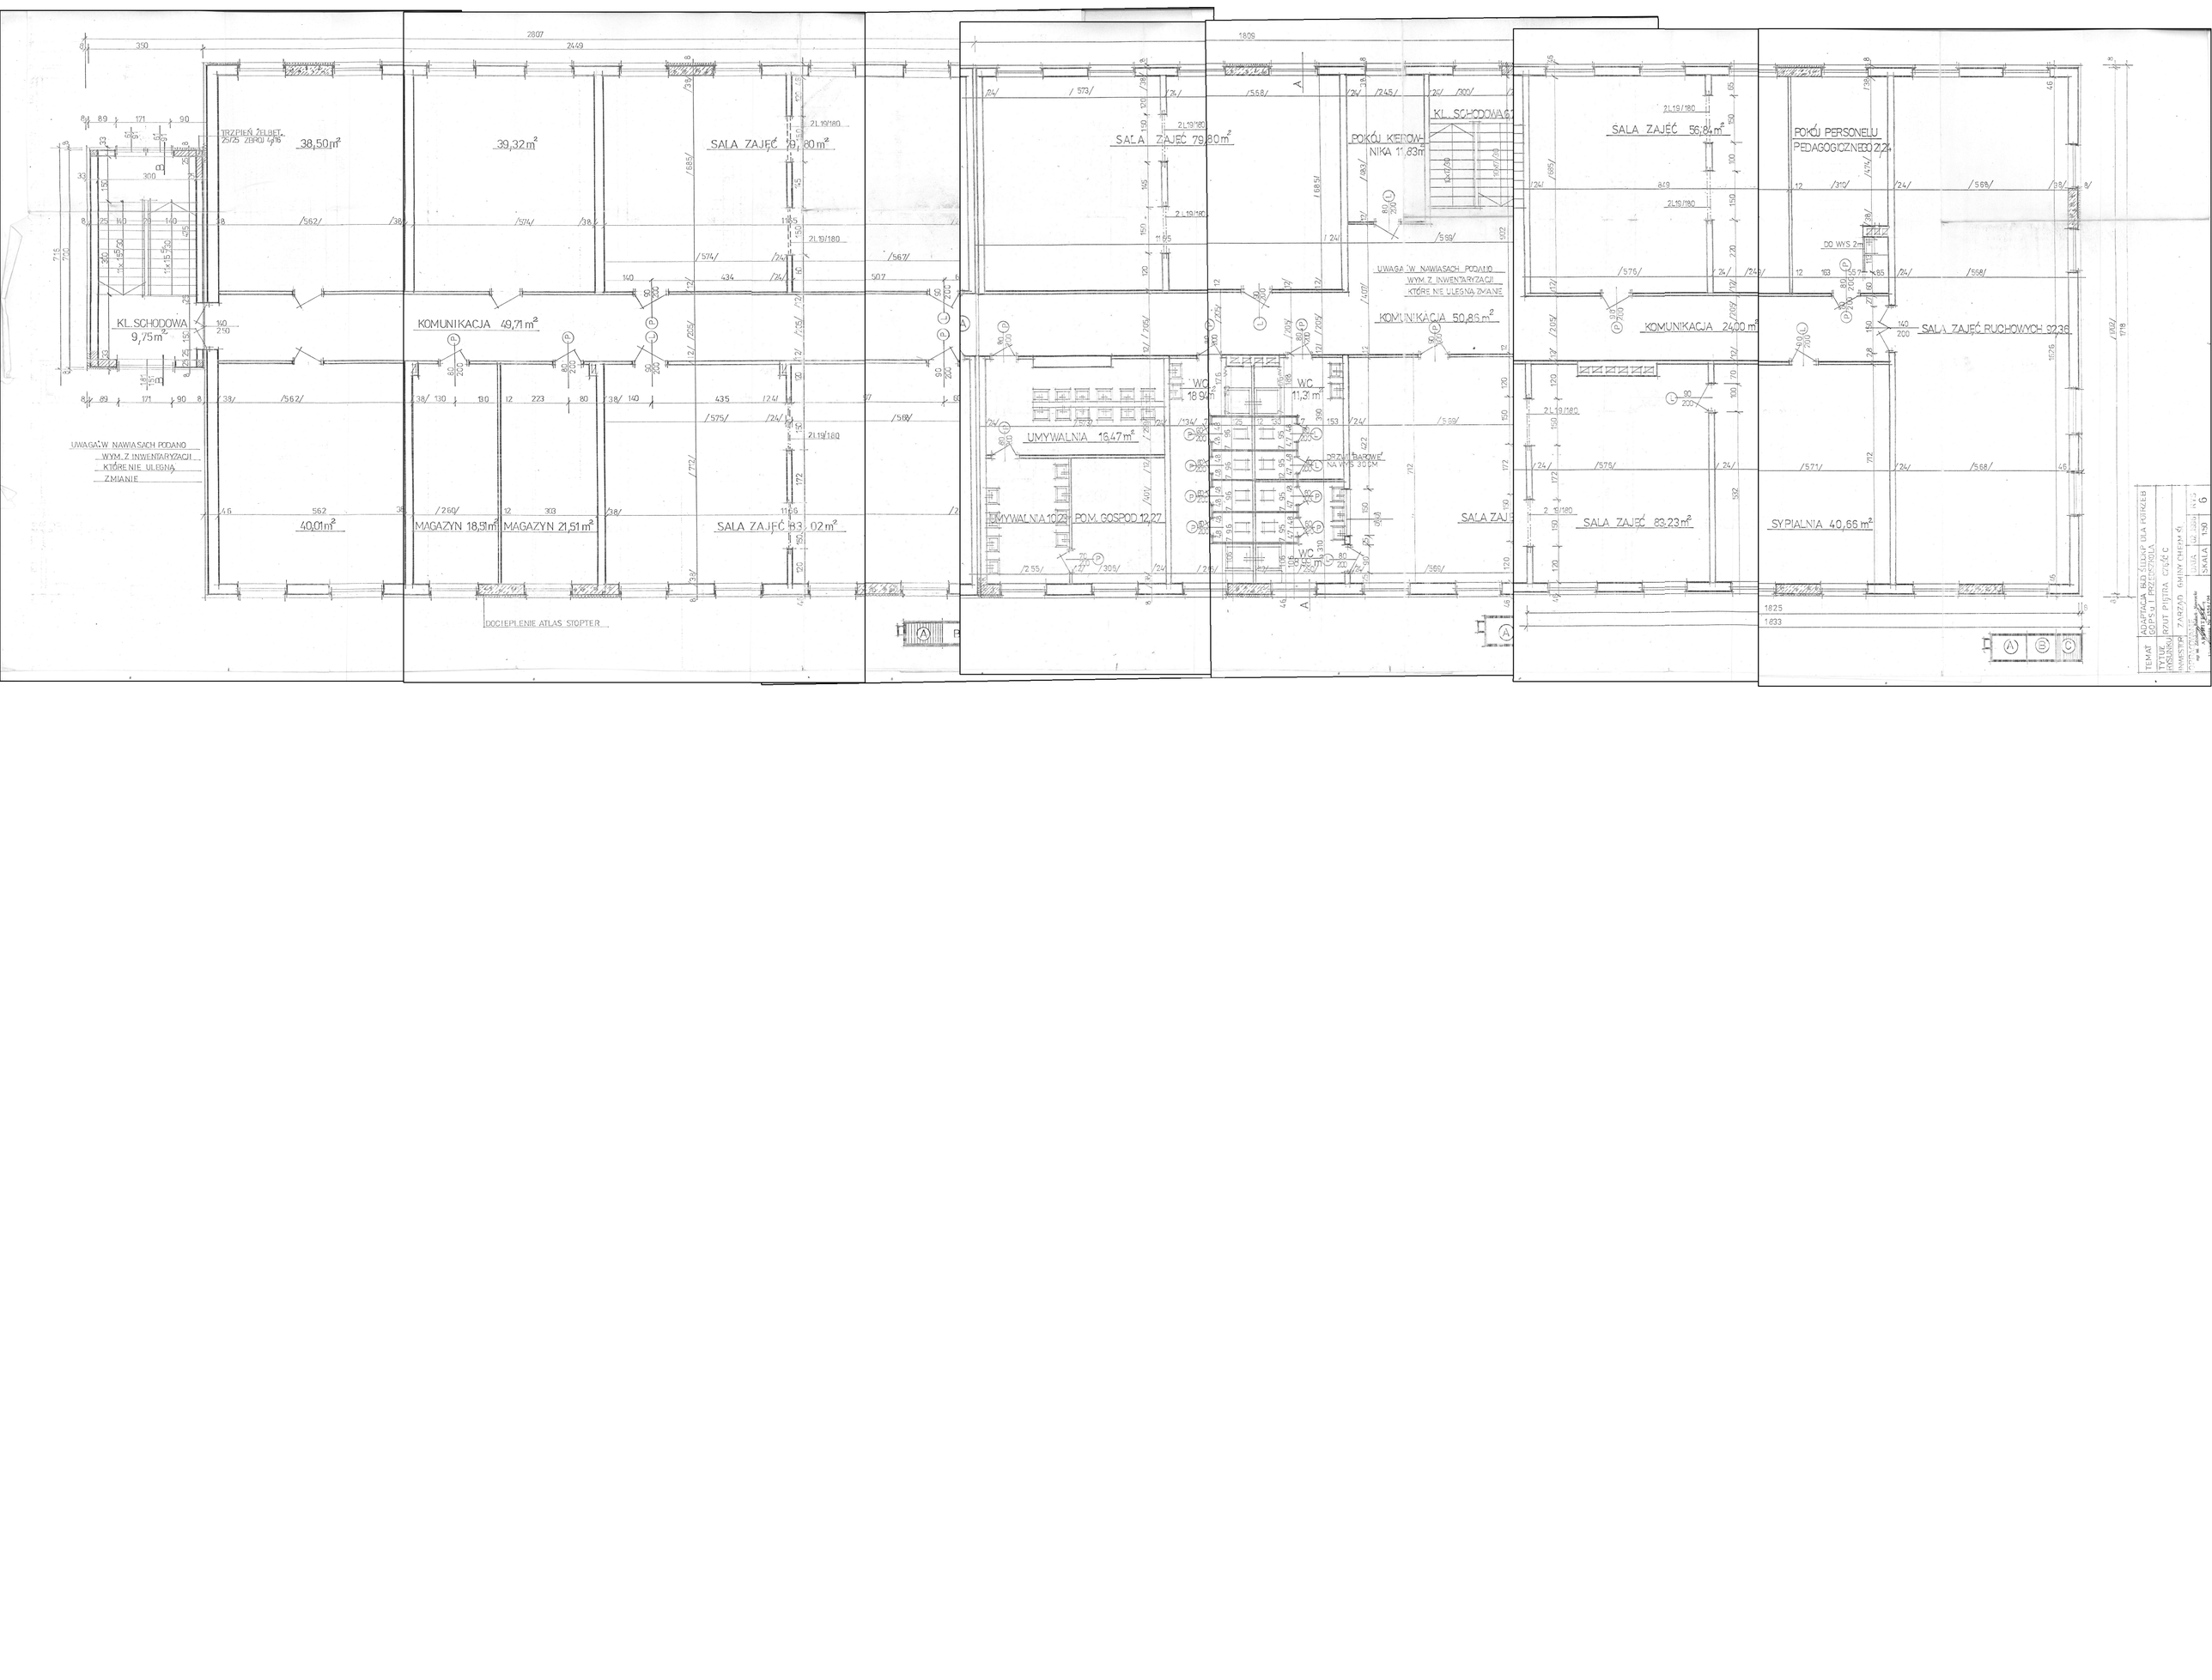
TRZPIEŃ ŻELBET. 25/25 ZBROJ 4Ø16
38,50m²
39,32m²
SALA ZAJĘĆ 79,80m²
SALA ZAJĘĆ 79,80m²
POKÓJ KIEROWNIKA 11,83m²
KL. SCHODOWA
SALA ZAJĘĆ 56,84m²
POKÓJ PERSONELU PEDAGOGICZNEGO 21,24
KL. SCHODOWA 9,75m²
KOMUNIKACJA 49,71m²
UWAGA! W NAWIASACH PODANO WYM. Z INWENTARYZACJI KTÓRE NIE ULEGNĄ ZMIANIE
KOMUNIKACJA 50,86m²
KOMUNIKACJA 24,00m²
DO WYS 2m
SALA ZAJĘĆ RUCHOWYCH 92,36
WC 18,97
WC 11,31
UMYWALNIA 16,47m²
PRYSZNICE BATERIE NA WYS 30 CM
UMYWALNIA 10,23
POM. GOSPOD 12,27
WC 5,55
SALA ZAJĘĆ 83,23m²
SYPIALNIA 40,66m²
UWAGA! W NAWIASACH PODANO WYM. Z INWENTARYZACJI KTÓRE NIE ULEGNĄ ZMIANIE
40,01m²
MAGAZYN 18,51m²
MAGAZYN 21,51m²
SALA ZAJĘĆ 83,02m²
DOCIEPLENIE ATLAS STOPTER
ADAPTACJA BUDYNKU DLA POTRZEB GOPSU I PRZEDSZKOLA
TYTUŁ PROJEKTU
PROJ. PIĘTRA część C
INWESTOR
GMINY CHEŁM SŁ.
SKALA 1:50
1825
1833