




PRZEKRÓJ TYPOWY 1-1  
JEZDNI MANEWRÓWA PARKINGU

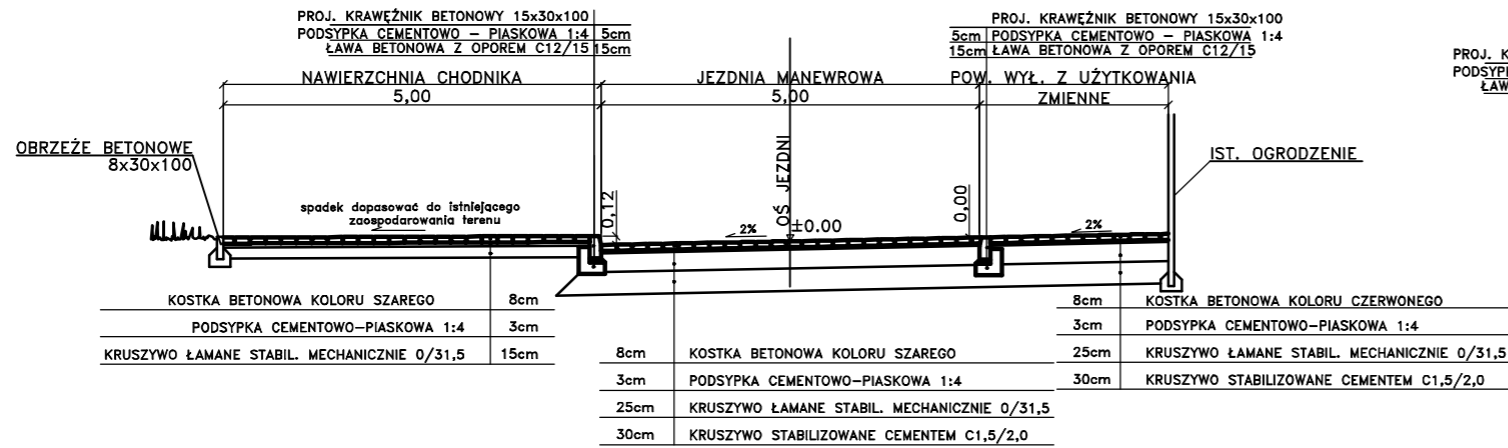


PRZEKRÓJ TYPOWY 3-3  
JEZDNI MANEWRÓWA PARKINGU

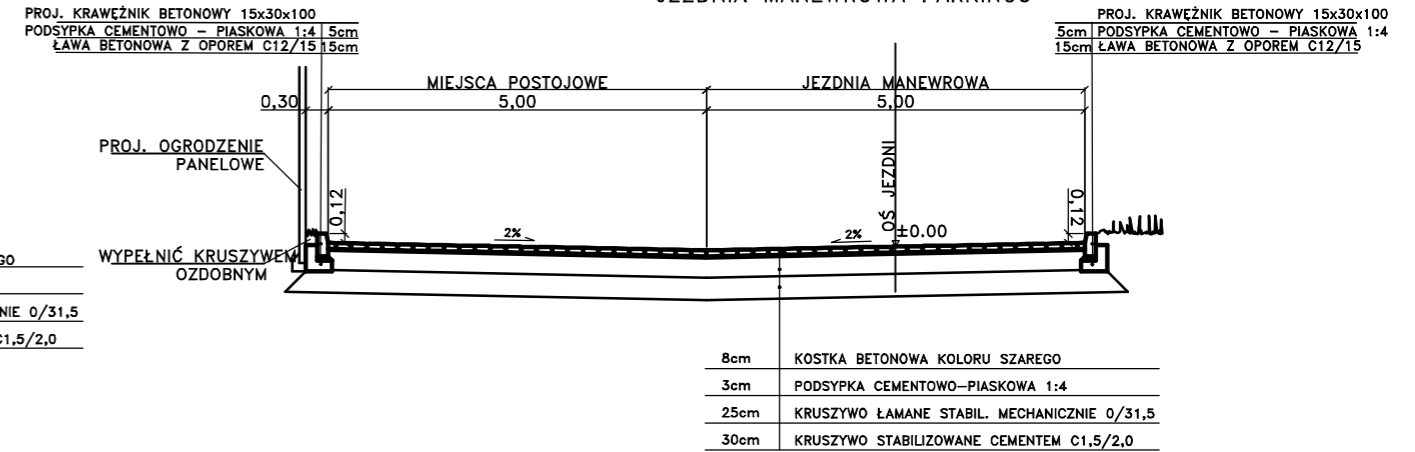

PRZEKRÓJ TYPOWY 2-2  
JEZDNI MANEWRÓWA PARKINGU

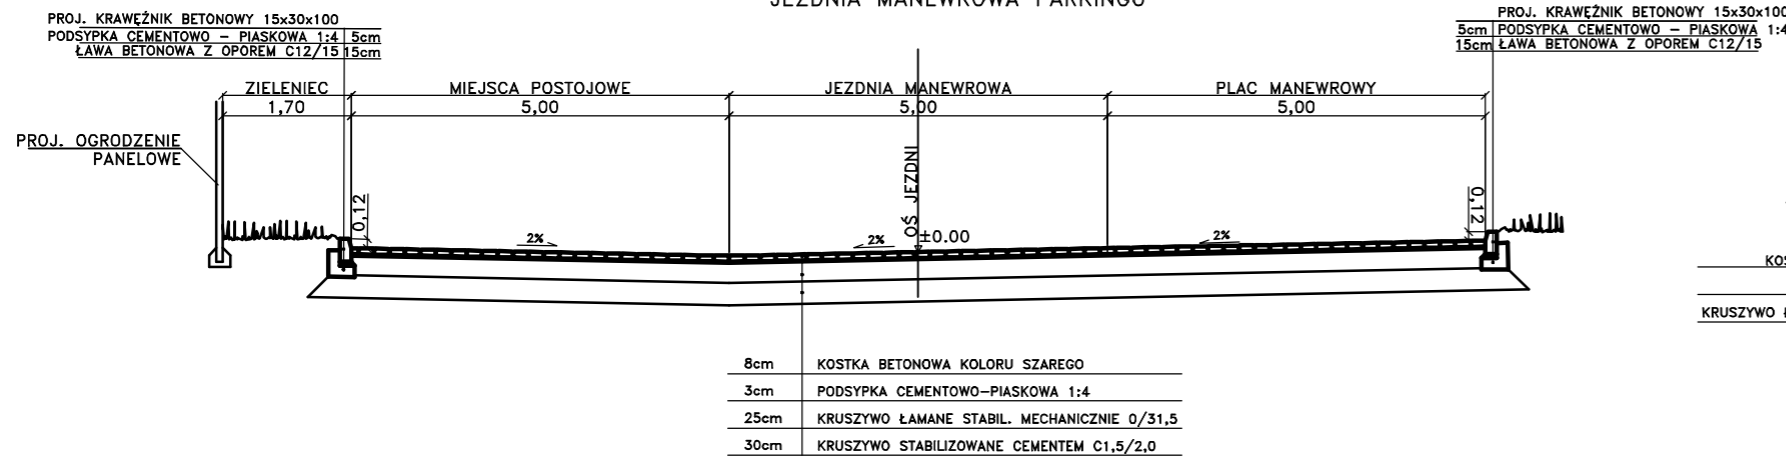

PRZEKRÓJ TYPOWY 4-4  
MIEJSCA POSTOJOWE WZDŁUŻ UL. KOLBERGA

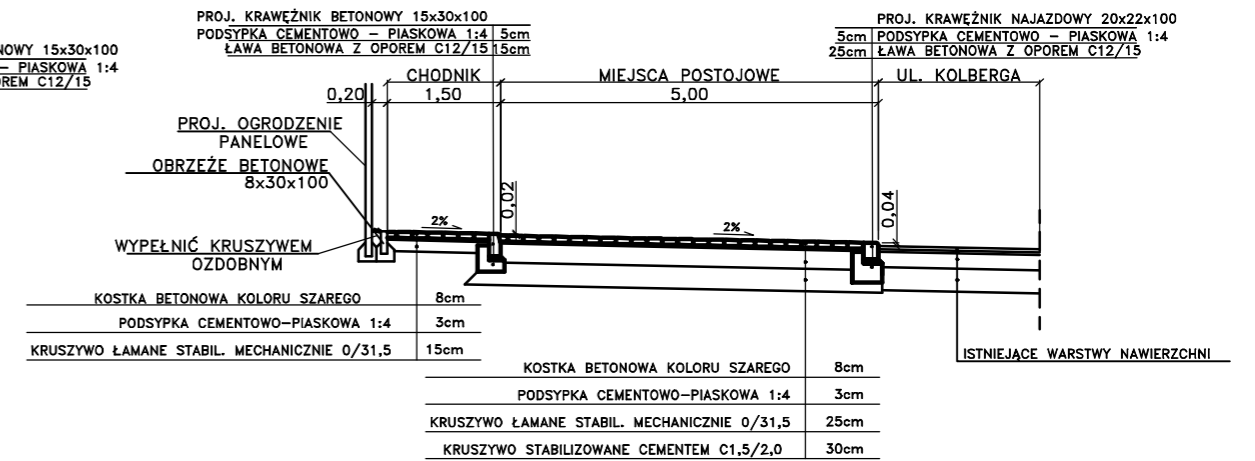

PROJEKTANT: <b>MB Projekt</b> Biuro Projektów Drogowych Marcin Biela 41-403 Chełm Śląski, ul. Czerniny 10c tel. 504-387-346 / projektydrogowe@op.pl		INWESTOR: Urząd Gminy Chełm Śląski 41-403 Chełm Śląski ul. Konarskiego 2	
OBIEKT: Budowa miejsc postojowych wraz z oświetleniem w rejonie Szkoły Podstawowej nr 2 w Chełmie Śląskim		STADIUM: PROJEKT BUDOWLANO WYKONAWCZY	
TEMAT RYSUNKU: PRZEKROJE TYPOWE	NR RYS: 04	SKALA: 1:100	DATA: 01.2017
PROJEKTOWAŁ: mgr inż. Marcin Biela upr. bud. nr SLK/2111/POOD/08 do proj. bez ogr. w spec. drogowej		PODPIS:	