


proj. szafa oświetleniowa RSOU-2  
 w zakresie Inwestora  
 RSOU-2  
 Pz=2,5kW

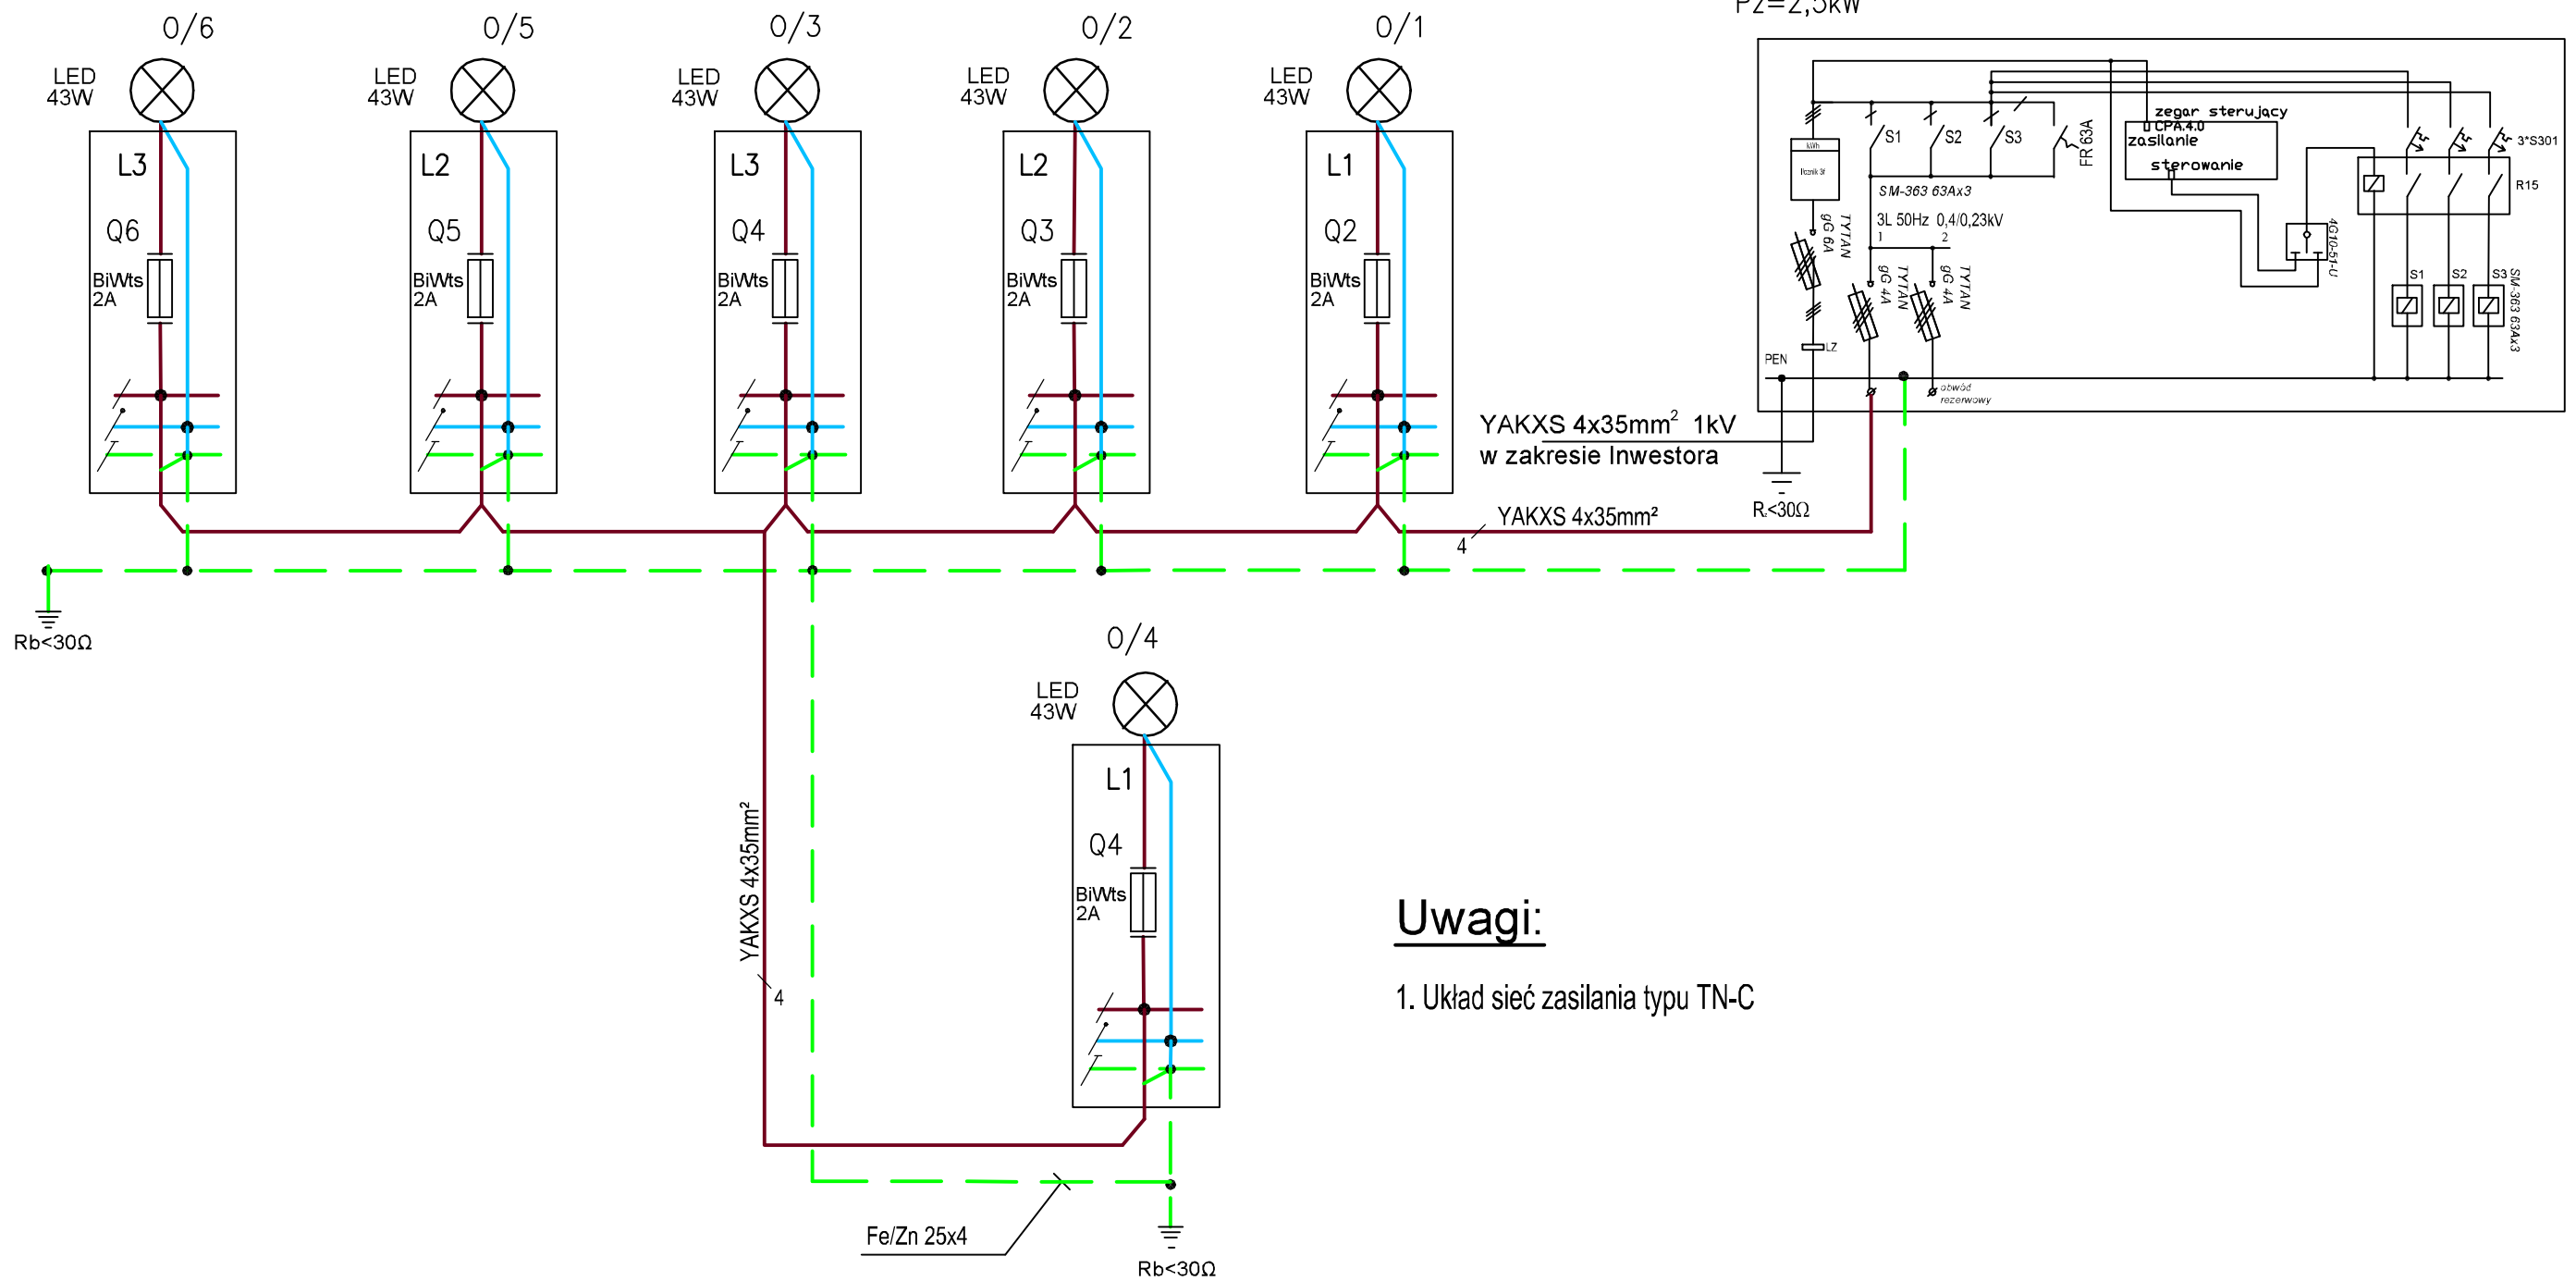

### Uwagi:

1. Układ sieć zasilania typu TN-C

<b>PROJEKTANT:</b> <b>MB Projekt</b> Biuro Projektów Drogowych Marcin Biela 41-403 Chełm Śląski, ul. Czerniny 10c tel. 504-387-346 / projektydrogowe@op.pl		<b>INWESTOR:</b> Urząd Gminy Chełm Śląski 41-403 Chełm Śląski ul. Konarskiego 2	
<b>OBIEKT:</b> Budowa miejsc postojowych wraz z oświetleniem w rejonie Szkoły Podstawowej nr 2 w Chełmie Śląskim		<b>STADIUM:</b> PROJEKT BUDOWLANO WYKONAWCZY	
<b>TEMAT RYSUNKU:</b> Schemat strukturalny	<b>NR RYS:</b> 14	<b>SKALA:</b> -	<b>DATA:</b> 01.2017
<b>PROJEKTOWAŁ:</b> mgr inż. Szymon Paruch upr. bud. nr SLK/4930/POOE/13 do proj. bez ogr. w spec. elektroenergetycznej		<b>PODPIS:</b>	