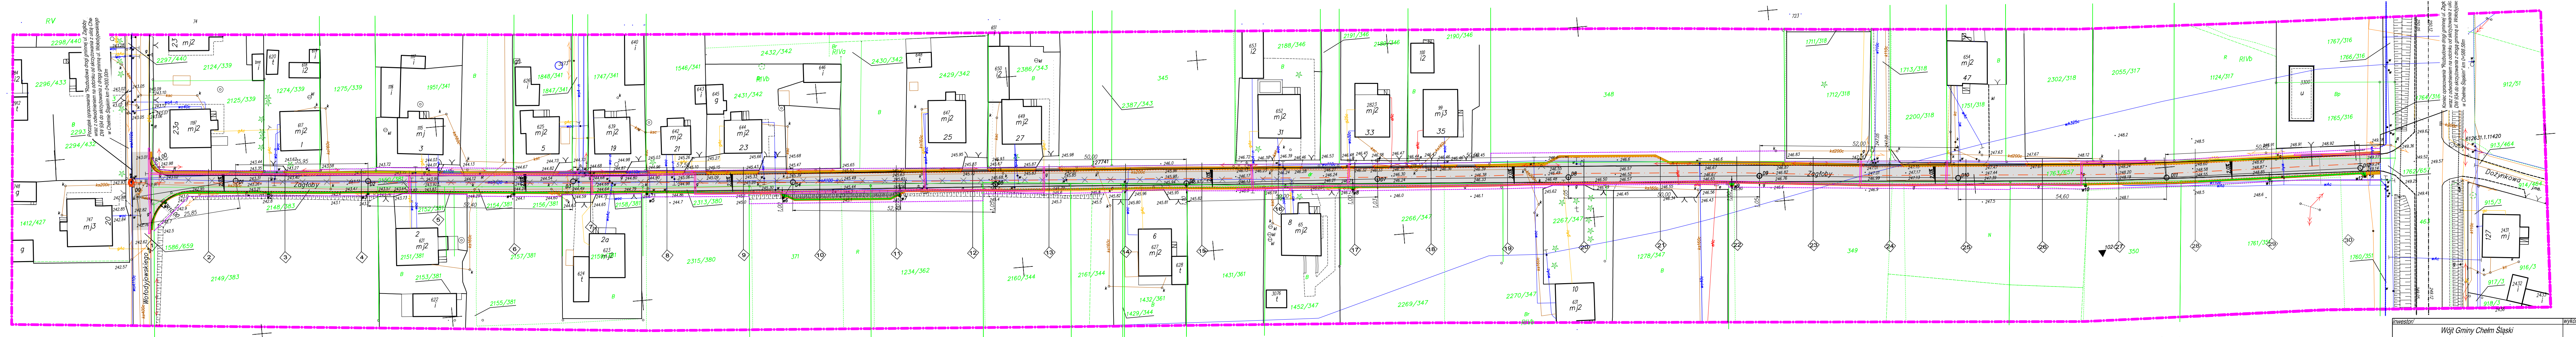

Początek opracowania "Rozbudowa drogi gminnej ul. Zagłoby wraz z odwodnieniem na odcinku od skrzyżowania z ulicą Che
DW 934 do skrzyżowania z drogą gminną ul. Wołodyjowskiego
w Chełmie Śląskim km 0+000.00m

Koniec opracowania "Rozbudowa drogi gminnej ul. Zagł
wraz z odwodnieniem na odcinku od skrzyżowania z ulic
DW 934 do skrzyżowania z drogą gminną ul. Wołodyjow
w Chełmie Śląskim" km 0+588.58m

OZNACZENIA

—	GRANICE DZIAŁEK EWIDENCYJNYCH
—	OGRODZENIA
-·-·-	PROJEKTOWANA OŚ JEZDNI
—	PROJEKTOWANY KRAWĘŻNIK O WYNIESIENIU +12cm
-----	PROJEKTOWANY KRAWĘŻNIK WTOPIONY
-----	PROJEKTOWANY KRAWĘŻNIK OBNIŻONY
—	PROJEKTOWANE OBRZEŻE
-----	KRAWĘDŹ ISTNIEJĄCEJ DROGI
▨	PROJEKTOWANA NAWIERZCHNIA JEZDNI
▨	PROJEKTOWANA NAWIERZCHNIA POBOCZA
▨	PROJEKTOWANA NAWIERZCHNIA ZJAZDÓW
🟩	PROJEKTOWANA NAWIERZCHNIA OPASKI
-----	PROJEKTOWANY PRZEBIEG GRANICY PASA DROGOWEGO
✕	DRZEWOSTAN PRZEZNACZONY DO WYCINKI
++++	KORYTKO ŚCIEKOWE TRÓJKĄTNE
○—▸—■	PROJEKTOWANA KANALIZACJA DESZCZOWA
—×—×—	NIECZYNNY WODOCIĄG DO LIKWIDACJI
▭	PROJEKTOWANA RURA OSŁONOWA DWUDZIELNA DN160
▦	PROJEKTOWANA NAWIERZCHNIA Z KOSTKI BRUKOWEJ

inwestor/

Wójt Gminy Chełm Śląski
ul. Konarskiego 2
41-403 Chełm Śląski

lokalizacja inwestycji/

Rozbudowa drogi gminnej
dz. nr: 1763/657 , 1586/659,2148/383,2150/381,2151/381,2152/381,2153/381,2154/381, 2155/381,2156/381,2157/381,2158/381,2159/381,2313/380,2315/380,371,1234/362, 2160/344,2161/344,1429/344,1432/361,1431/361,1452/347,2266/347, 2267/347,1278/347, 349, 350,1761/351,1765/316,1124/317, 348,1951/341,1275/339,1274/339,2149/383,2149/383, 2270/347 ; Jed. ewid.: 231405_2, Chełm Śląski; Obręb ewid.: Nr 0001, Chełm Śląski

wykonawca/

BIURO PROJEKTOWE
"KONSTRUKTOR"
dr inż. Krzysztof Michalik
ul. Kolonia Stella 26
32-500 Chrzanów

temat/ "Rozbudowa drogi gminnej ul. Zagłoby wraz z odwodnieniem na odcinku od skrzyżowania z ul. Chełmską DW 934 do skrzyżowania z drogą gminną ul. Wołodyjowskiego w Chełmie Śląskim"

tytuł rysunku/ PLAN SYTUACYJNY - KANALIZACJA DESZCZOWA

funkcja/	tytuł, imię i nazwisko/	numer uprawnień/	podpis/
projektant/			
sprawdzający/	mgr inż. Barbara Macuda	MAP/0490/PWOS/14	
asystent projektanta/			

skala/ 1:500

data/	branża/	faza/	numer rysunku/
STYCZEŃ 2018	SANITARNA	PROJEKT BUDOWLANY	KD-01

kopiowanie w całości lub części i udostępnienie osobom trzecim bez naszej zgody jest prawnie zabronione