Studnia betonowa

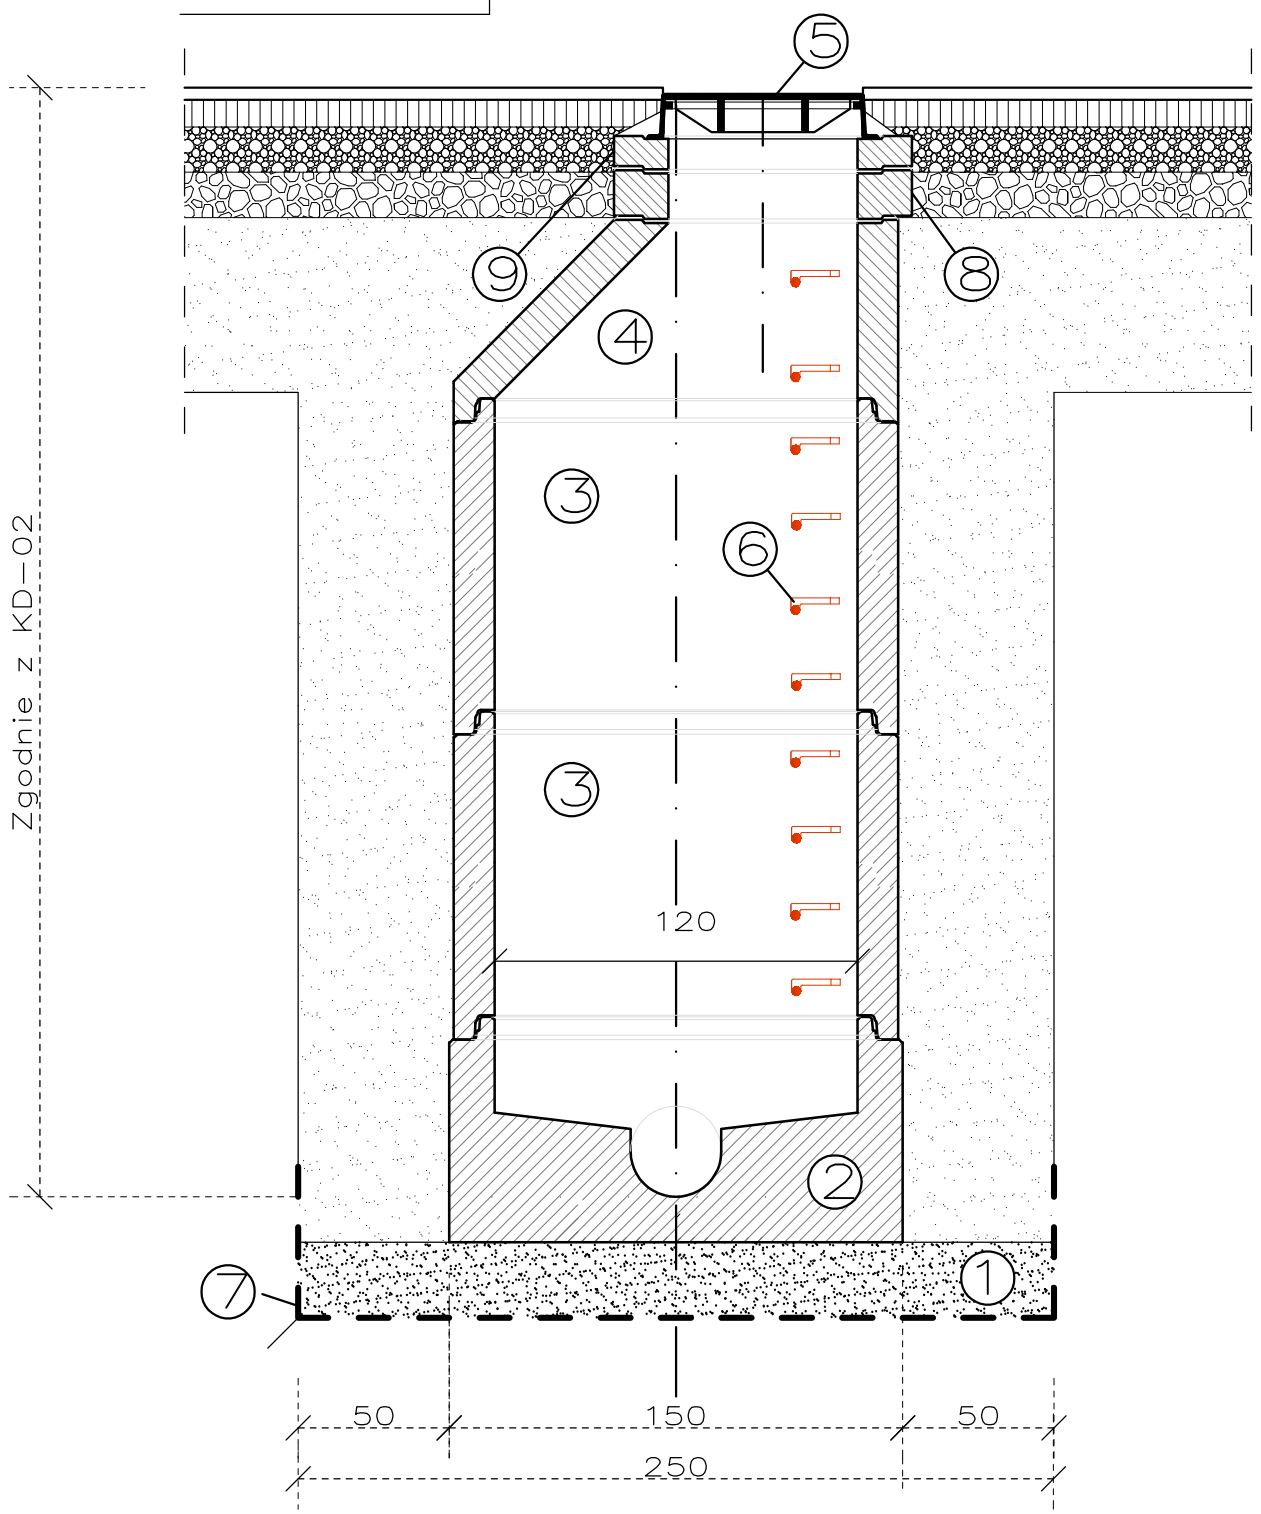

1	Ława wykonana z dobrze zagęszczalnego piasku grubości 25cm zagęszczona >95% ZMP
2	Dennica z wyprofilowanym dnem DN1200
3	Krąg betonowy DN1200 wyposażony w stopnie złazowe oraz uchwyty szczękowe samozaciskowe
4	Zwężka do DN625 stanowiąca zakończenie studni
5	Właz żeliwny D400, DN600
6	Stopnie złazowe
7	Geowłóknina
8	Pierścień odciążający
9	Pierścień dystansowy

Wpust uliczny

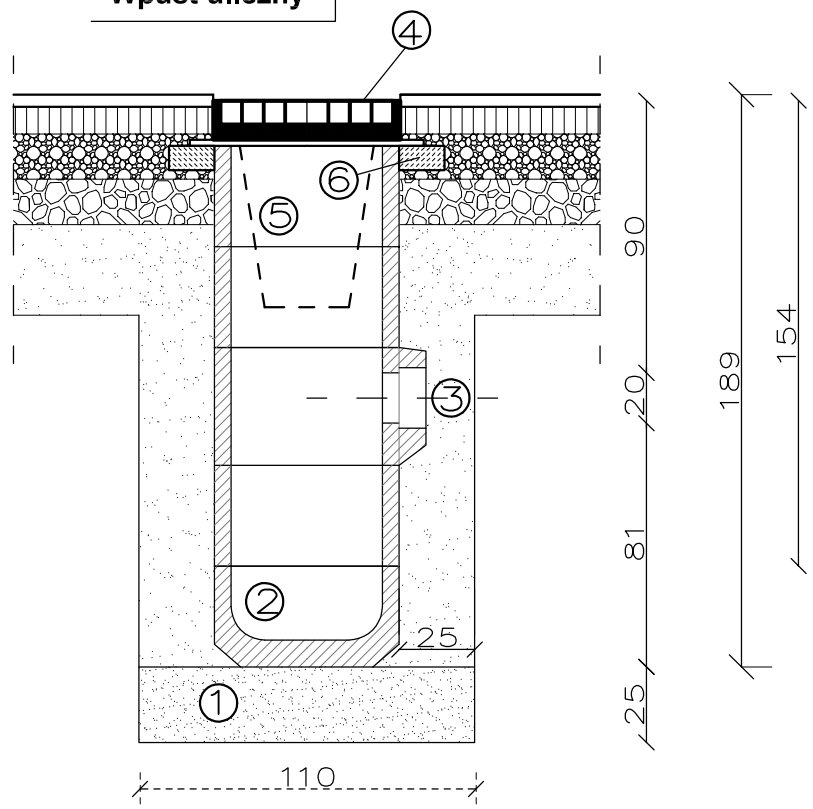

1	Ława wykonana z dobrze zagęszczalnego piasku grubości 25cm zagęszczona >95% ZMP
2	Betonowa dennica osadnika DN500
3	Krąg przyłączeniowy – odejście DN200
4	Żeliwna krata wpustu deszczowego 620x420 mm D400
5	Kosz separacyjny
6	Pierścień odciążający

inwestor/	wykonawca/
Wójt Gminy Chełm Śląski ul. Konarskiego 2 41-403 Chełm Śląski	BIURO PROJEKTOWE "KONSTRUKTOR" dr inż. Krzysztof Michalik ul. Kolonia Stella 26 32-500 Chrzanów
lokalizacja inwestycji/	
Rozbudowa drogi gminnej dz. nr: 1763/657 , 1586/659,2148/383,2150/381,2151/381,2152/381,2153/381,2154/381, 2155/381,2156/381,2157/381,2158/381,2159/381,2313/380,2315/380,371,1234/362, 2160/344,2161/344,1429/344,1432/361,1431/361,1452/347,2266/347, 2267/347,1278/347, 349, 350,1761/351,1765/316,1124/317, 348,1951/341,1275/339,1274/339,2149/383,2149/383, 2270/347 ; Jed. ewid.: 231405_2, Chełm Śląski; Obręb ewid.: Nr 0001, Chełm Ślą s i	

temat/	"Rozbudowa drogi gminnej ul. Zagłoby wraz z odwodnieniem na odcinku od skrzyżowania z ul. Chełmską DW 934 do skrzyżowania z ul. Wołodyjowskiego w Chełmie Śląskim"		
tytuł rysunku/	KONSTRUKCJA STUDNI I WPUSTÓW		
funkcja/	tytuł, imię i nazwisko/	numer uprawnień/	podpis/
projektant/			
sprawdzający/	mgr inż. Barbara Macuda	MAP/0490/PWOS/14	
asystent projektanta/			skala/ 1:25
data/	branża/	faza/	numer rysunku/
STYCZEŃ 2018	SANITARNA	PROJEKT BUDOWLANY	KD-03

kopiowanie w całości lub części i udostępnienie osobom trzecim bez naszej zgody jest prawnie zabronione