


OZNACZENIA	
	GRANICE DZIAŁEK EWIDENCYJNYCH
	OGRODZENIA
	PROJEKTOWANA OŚ JEZDNI
	PROJEKTOWANY KRAJĘCZNIK O WYNIESIENIU +12cm
	PROJEKTOWANY KRAJĘCZNIK WTOPIONY
	PROJEKTOWANY KRAJĘCZNIK OBNIŻONY
	PROJEKTOWANE OBRZEŻE
	KRAJĘDŹ ISTNIEJĄCEJ DROGI
	PROJEKTOWANA NAWIERZCHNIA JEZDNI
	PROJEKTOWANA NAWIERZCHNIA ZIĄZDÓW
	PROJEKTOWANA NAWIERZCHNIA Z KOSTKI BRUKOWEJ
	DRZEWOSTAN PRZEZNACZONY DO WYCINKI
	KORYTKO ŚCIEKOWE
	PROJ. SŁUP KABLOWY TELETECHNICZNY
	PROJ. KABEL TELETECHNICZNY NAPŹWIETLIZNY
	SŁUP TELETECHNICZNY PRZEZNACZONY DO PRZEBUDOWY

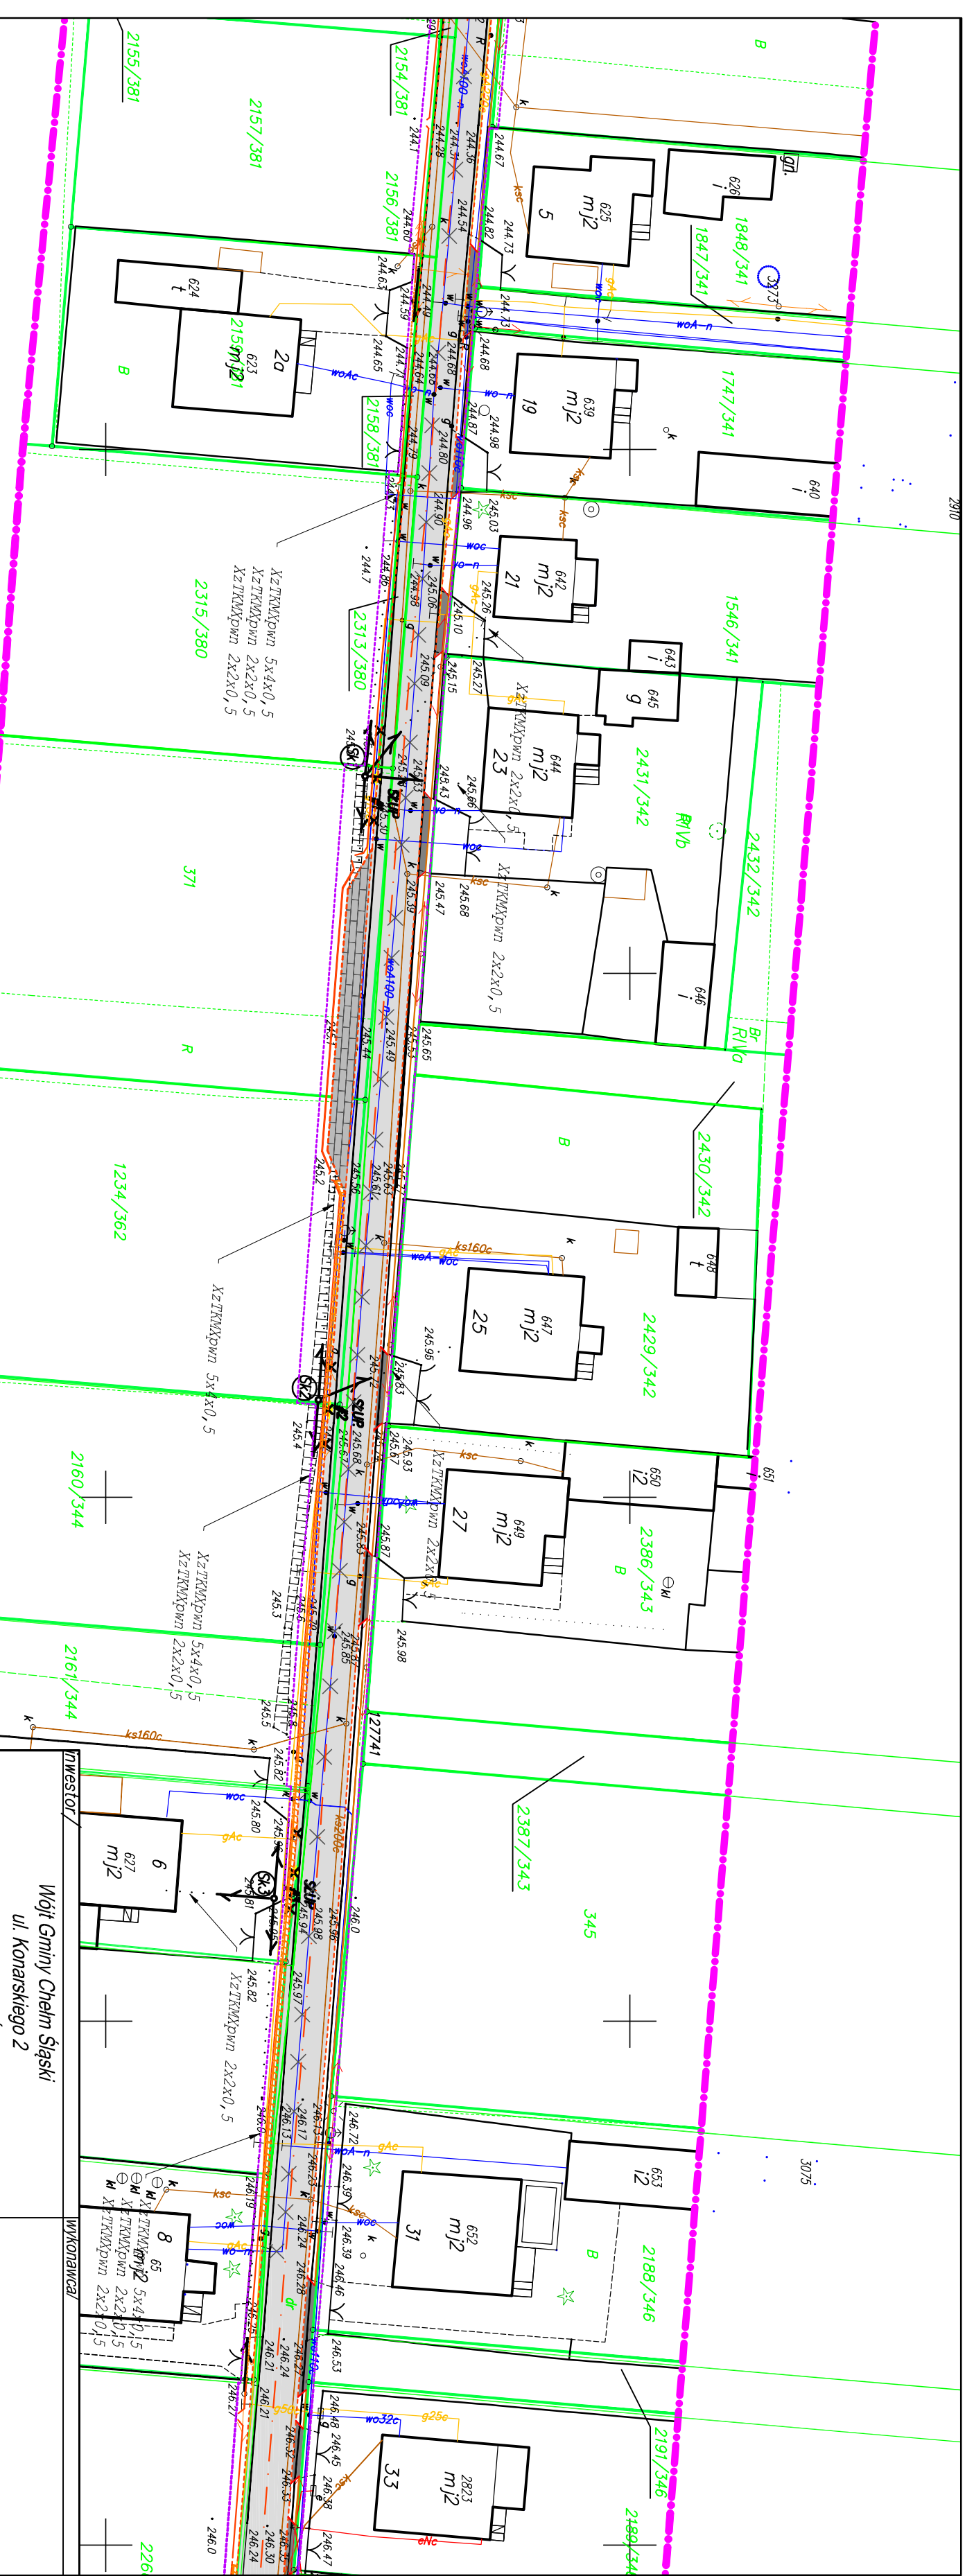

Wójt Gminy Chełm Śląski
ul. Konarskiego 2
41-403 Chełm Śląski

BIURO PROJEKTOWE
"KONSTRUKTOR"
dl inż. Krzysztof Miłchałek
ul. Kolonia Stela 26
32-500 Chrzanów

Określenie inwestycji:
Rozbudowa drogi gminnej
dz. nr: 1763/657, 1566/659, 2148/383, 2150/381, 2151/381, 2152/381, 2153/381, 2154/381, 2155/381, 2156/381, 2157/381, 2158/381, 2159/381, 2313/380, 2315/380, 371, 1234/362, 2160/344, 2161/344, 1429/344, 1432/361, 1431/361, 1452/347, 2268/347, 2267/347, 1278/347, 349, 350, 1761/381, 1765/316, 1124/317, 348, 1951/341, 1275/339, 1274/339, 2149/383, 2149/383, 2270/347 ; Jed. ewid.: 2314/05, 2. Chełm Śląski; Obręb ewid.: Nr 0001, Chełm Śląski

temat		Rozbudowa drogi gminnej ul. Zagłoby wraz z odwodnieniem na odcinku od skrzyżowania z ul. Chełmską DW 934 do skrzyżowania z drogą gminną ul. Wołodyjowskiego w Chełmie Śląskim"	
wzrost rysunku/projektanta/	tytuł, imię i nazwisko/projektant/	PLAN SYTUACYJNY przebudowy sieci teletechnicznej	
asystent/projektanta/	mgr inż. Tomasz Krnita	nr upr. bud DT-1WB/T02375/02U w spec. telekomunikacyjna	
data/	branża/	tytuł rysunku/projektanta/	numer rysunku/
STYCZEŃ 2018	TELETECHNIKA		PROJEKT BUDOWLANY
kopowanie w całości lub części i udostępnienie osobom trzecim bez naszej zgody jest prawnie zabronione			numer rysunku/
			T-01