


**OZNACZENIA**

|  |  |
|--|--|
|  | GRANICE DZIAŁEK EVIDENCYJNYCH                |
|  | OGRODZENIA                                   |
|  | PROJEKTOWANA OŚ JEZDNI                       |
|  | PROJEKTOWANY KRAWIEZNIK O WYNESENIU +12cm    |
|  | PROJEKTOWANY KRAWIEZNIK WTOPIONY             |
|  | PROJEKTOWANY KRAWIEZNIK OBNIŻONY             |
|  | PROJEKTOWANE OBRZEŻE                         |
|  | KRAWIEŻ ISTNIEJĄCEJ DRÓGI                    |
|  | PROJEKTOWANA NAWIERZCHNIA JEZDNI             |
|  | PROJEKTOWANA NAWIERZCHNIA POBOCZA            |
|  | PROJEKTOWANA NAWIERZCHNIA ZIĄZDÓW            |
|  | PROJEKTOWANA NAWIERZCHNIA OPASKI             |
|  | PROJEKTOWANY PRZEBIEG GRANICY PASA DROGOWEGO |
|  | DRZEWOSTAN PRZEZNACZONY DO WYCINKI           |
|  | KORYTKO SCIEKOWE                             |
|  | NOWA LOKALIZACJA HYDRANTU NADZIEMNEGO DN80   |
|  | NOWA LOKALIZACJA ZASUWY HYDRANTOWEJ DN80     |
|  | PROJEKTOWANA KANALIZACJA DESZCZOWA           |
|  | PROJEKTOWANA RURA OSŁONOWA DWUDZIĘŁNA DN160  |
|  | PROJEKTOWANA NAWIERZCHNIA Z KOSTKI BRUKOWEJ  |

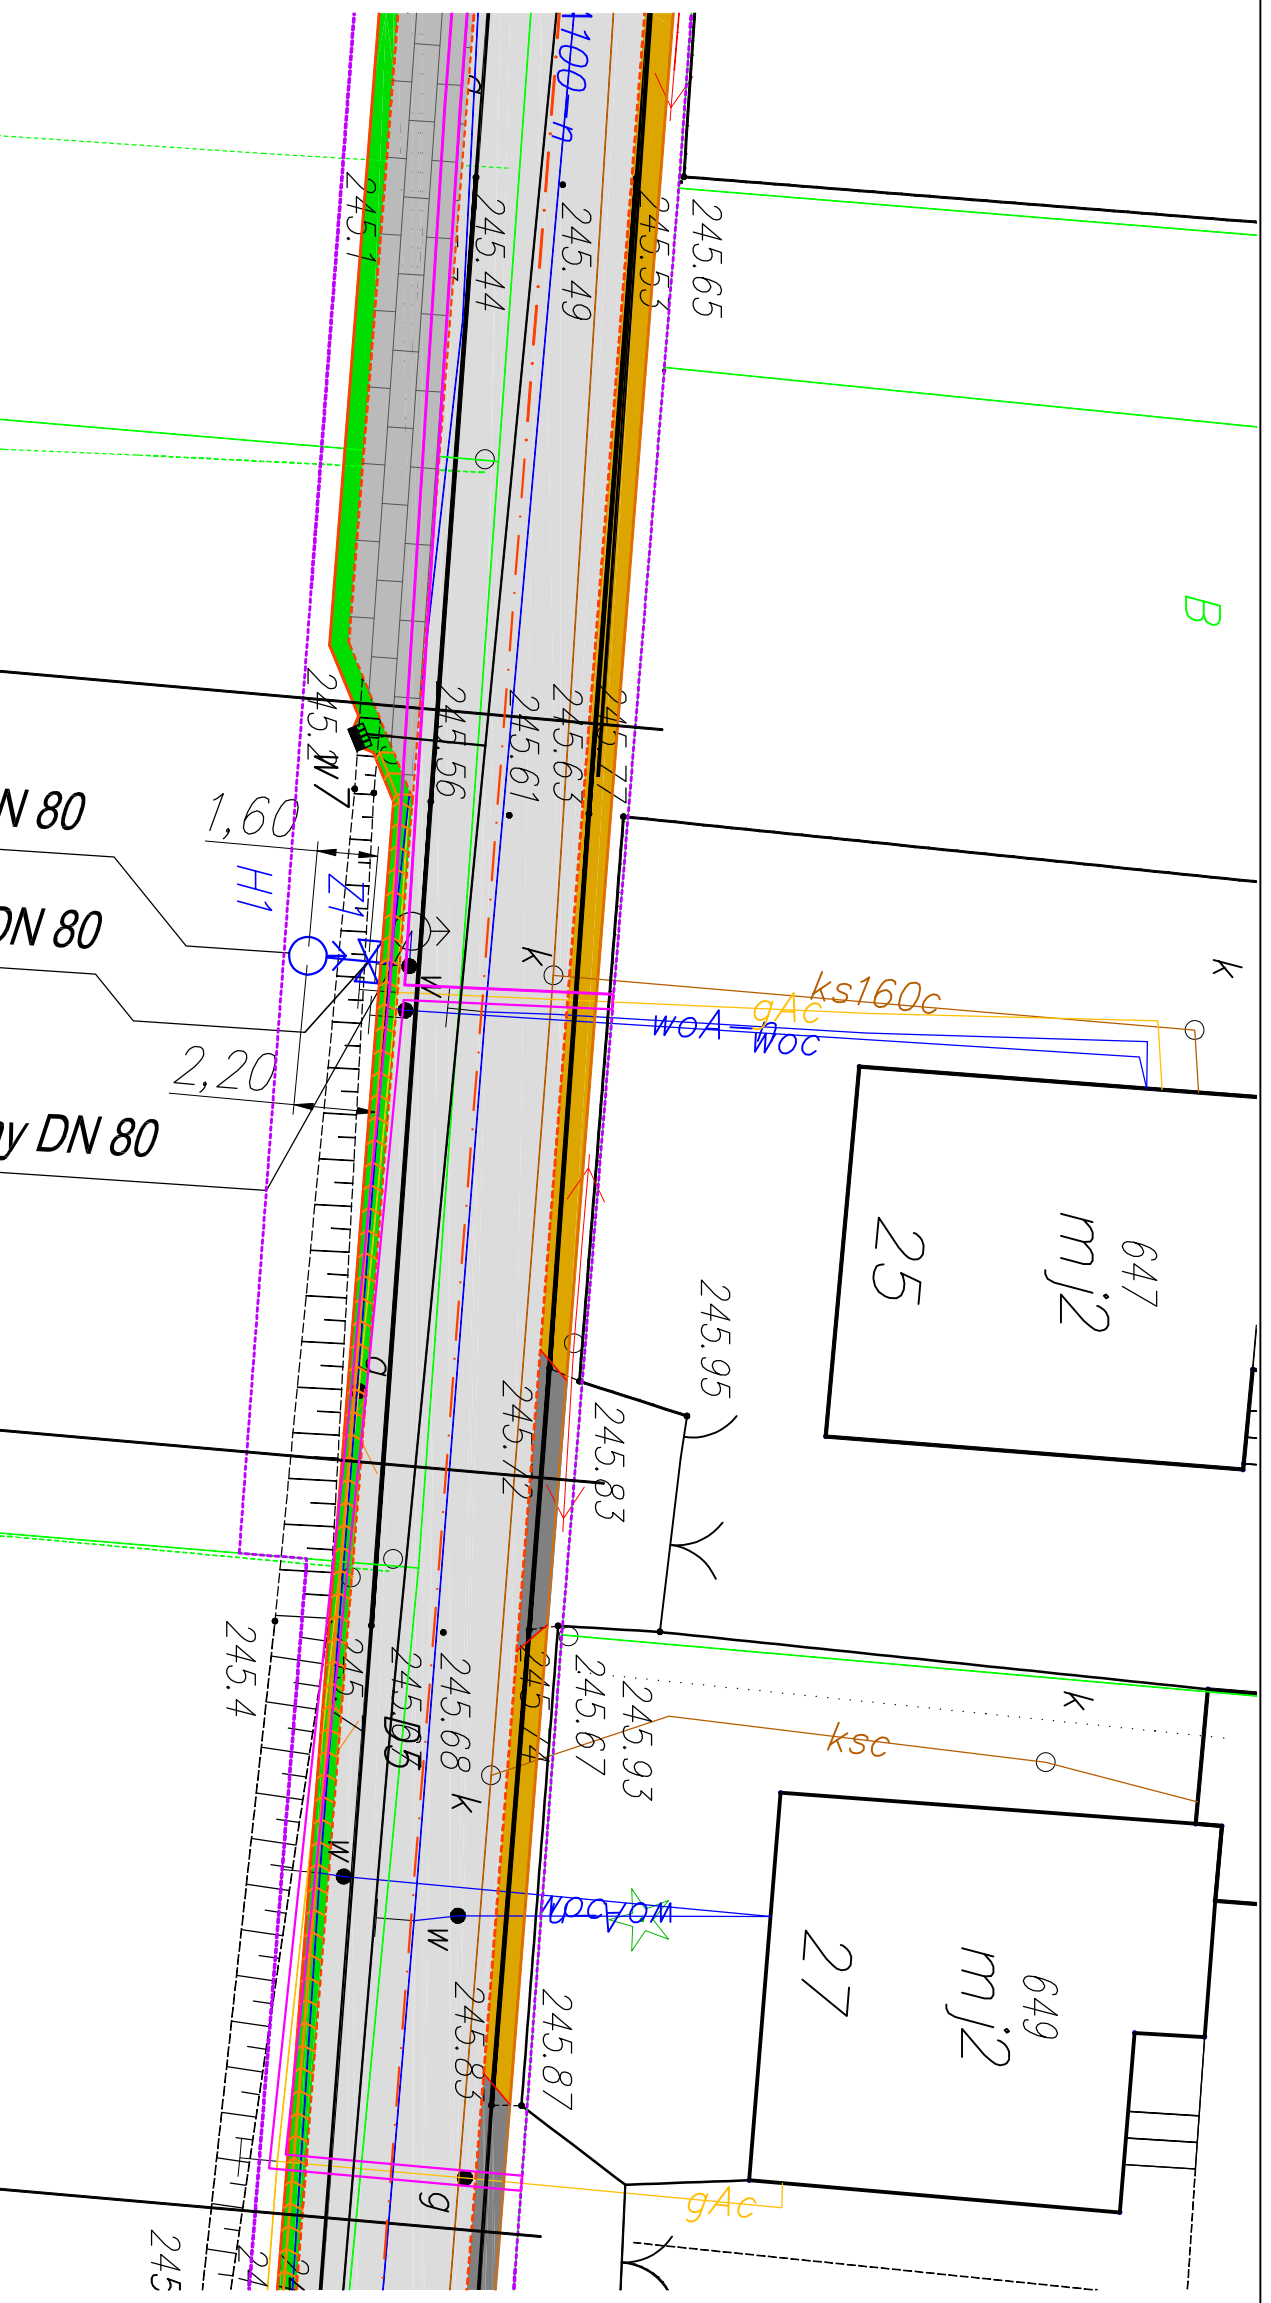


R

B

12

2160,

Nowa lokalizacja hydrant nadziemny DN 80  
 Przebudowywana zasowa hydrantowa DN 80  
 Istniejący hydrant podziemny DN 80  
 podlegający przebudowie

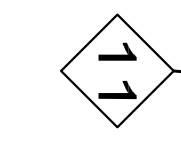

Wójt Gminy Chełm Śląski  
 ul. Konarskiego 2  
 41-403 Chełm Śląski

**BIURO PROJEKTOWE**  
**"KONSTRUKTOR"**  
 dr inż. Krzysztof Michałk  
 ul. Kolonia Stela 26  
 32-500 Chrzanów

**Okalizacja inwestycji**  
**Rozbudowa drogi gminnej**  
 dz. nr: 1763/657, 1586/659, 2148/383, 2150/381, 2151/381, 2152/381, 2153/381, 2154/381, 2155/381, 2156/381, 2157/381, 2158/381, 2159/381, 2313/380, 2315/380, 371, 1234/362, 2160/344, 2161/344, 1429/344, 1432/361, 1431/361, 1452/347, 2266/347, 2267/347, 1278/347, 349, 350, 1761/351, 1765/316, 1124/317, 348, 1951/341, 1275/339, 1274/339, 2149/383, 2149/383, 2270/347, Jed. ewid.: 2314/05\_2, Chełm Śląski; Obręb ewid.: Nr 0001, Chełm Śląski

|  |   |   |                          |
|--|---|---|--------------------------|
| temat  | "Rozbudowa drogi gminnej ul. Zagłoby wraz z odwodnieniem na odcinku od skrzyżowania z ul. Chełmską DW 934 do skrzyżowania z drogą gminną ul. Wolodyjowskiego w Chełmie Śląskim" |   |                          |
| tytuł rysunku/ funkcja/ projektant   | tytuł, imię i nazwisko/ projektant  | PLAN STYLACYJNY - PRZEBUDOWA HYDRANTU PPOŻ - ARKUSZ 1 | numer uprawnień/ podpis/ |
| asystent projektanta/ data/  | mjr inż. Paulina Podsiadlik/ STYCZEN 2018   | branża/ SANITARNA                                     | faza/ PROJEKT WYKONAWCZY |
|  |   |   | numer rysunku/ H-01a     |
| kopowanie w całości lub części i udostępnienie osobom trzecim bez naszej zgody jest prawnie zabronione |   |   |                          |