


OZNACZENIA

	GRANICE DZIAŁEK Ewidencyjnych
	OGRODZENIA
	PROJEKTOWANA OŚ JEZDNI
	PROJEKTOWANY KRAWĘŻNIK O WYNIESIENIU +12cm
	PROJEKTOWANY KRAWĘŻNIK ITOPIONY
	PROJEKTOWANY KRAWĘŻNIK OBNIŻONY
	PROJEKTOWANE OBRZEŻE
	KRAWĘDŹ ISTNIEJĄCEJ DRÓGI
	PROJEKTOWANA NAWIERZCHNIA JEZDNI
	PROJEKTOWANA NAWIERZCHNIA POBOCZA
	PROJEKTOWANA NAWIERZCHNIA ZIĄZDÓW
	PROJEKTOWANA NAWIERZCHNIA OPASKI
	PROJEKTOWANY PRZEBIEG GRANICY PASA DROGOWEGO
	DRZEWOSTAN PRZEZNACZONY DO WYCINKI
	KORYTKO ŚCIEKOWE
	NOWA LOKALIZACJA HYDRANTU NADZIEMNEGO DN80
	NOWA LOKALIZACJA ZASUWY HYDRANTOWEJ DN80
	PROJEKTOWANA KANALIZACJA DESZCZOWA
	PROJEKTOWANA RURA OSŁONOWA DWUDZIELNA DN160
	PROJEKTOWANA NAWIERZCHNIA Z KOSTKI BRUKOWEJ

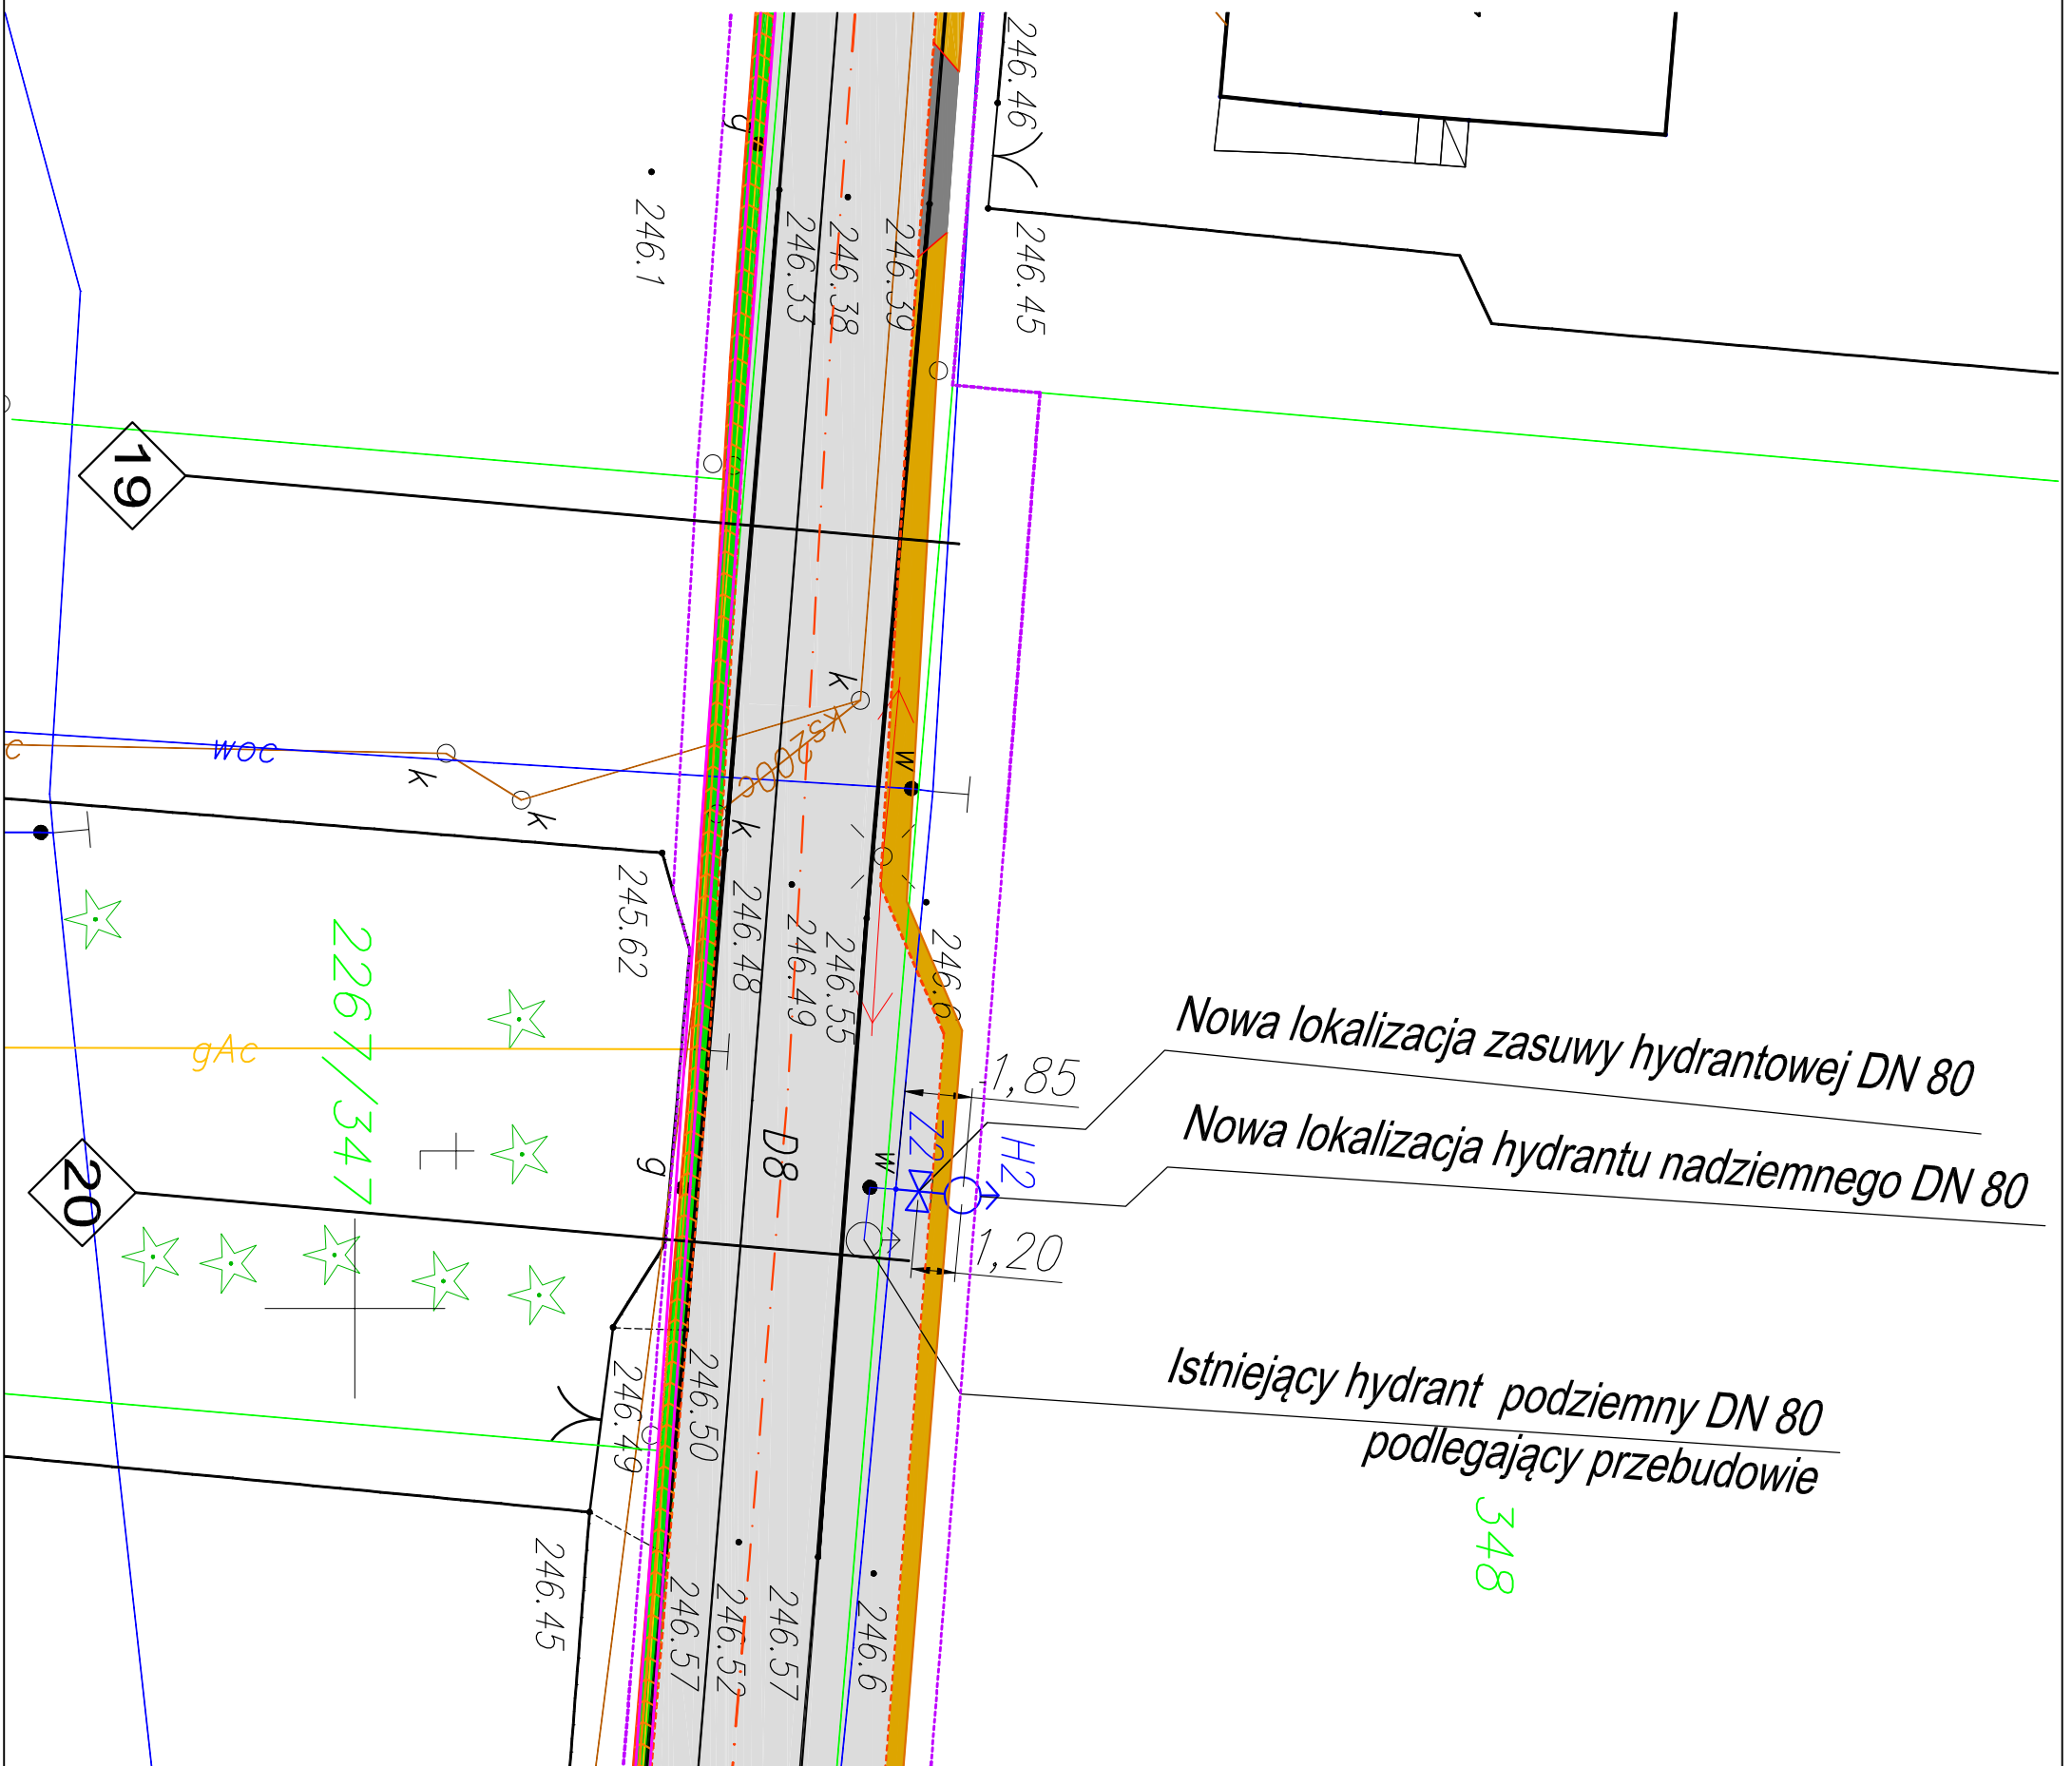

Nowa lokalizacja zasuwki hydrantowej DN 80

Nowa lokalizacja hydrantu nadziemnego DN 80

Istniejący hydrant podziemny DN 80
podlegający przebudowie

348

inwestor/	Wojci Gminy Chelm Śląski ul. Konarskiego 2 41-403 Chelm Śląski		wykonawca/	BIURO PROJEKTOWE "KONSTRUKTOR" dr inż. Krzysztof Michalik ul. Kolonia Stela 26 32-500 Chrzanów	
lokalizacja inwestycji/	Rozbudowa drogi gminnej dz. nr: 1763/657, 1586/659, 2148/383, 2150/381, 2151/381, 2152/381, 2153/381, 2154/381, 2155/381, 2156/381, 2157/381, 2158/381, 2159/381, 2313/380, 2315/380, 371, 1234/362, 2160/344, 2161/344, 1429/344, 1432/361, 1431/361, 1452/347, 2268/347, 2267/347, 1278/347, 349, 350, 1761/351, 1765/316, 1124/317, 348, 1951/341, 1275/339, 1274/339, 2149/383, 2270/347 ; Jed. ewid.: 231405_2, Chelm Śląski; Obręb ewid.: Nr 0001, Chelm Śląski		temat/	"Rozbudowa drogi gminnej ul. Zagłoby wraz z odwodnieniem na odcinku od skrzyżowania z ul. Chelmską DW 934 do skrzyżowania z drogą gminną ul. Wołodjowskiego w Chelmie Śląskim"	
tytuł rysunku/	PLAN SYTUACYJNY - PRZEBUDOWA HYDRANTU PROŻ. - ARKUSZ 2		tytuł, imię i nazwisko/	mgr inż. Karolina Ochab	
funkcja/	projektant		numer uprawnień/	MAP/0256/POOS/12	
asystent projektanta/	mgr inż. Paulina Podsiadlik		skala/	1:200	
data/	STYCZEŃ 2018		faza/	PROJEKT WYKONAWCZY	
branża/	SANITARNA		numer rysunku/	H-01b	

kopowanie w całości lub części i udostępnienie osobom trzecim bez naszej zgody jest prawnie zabronione