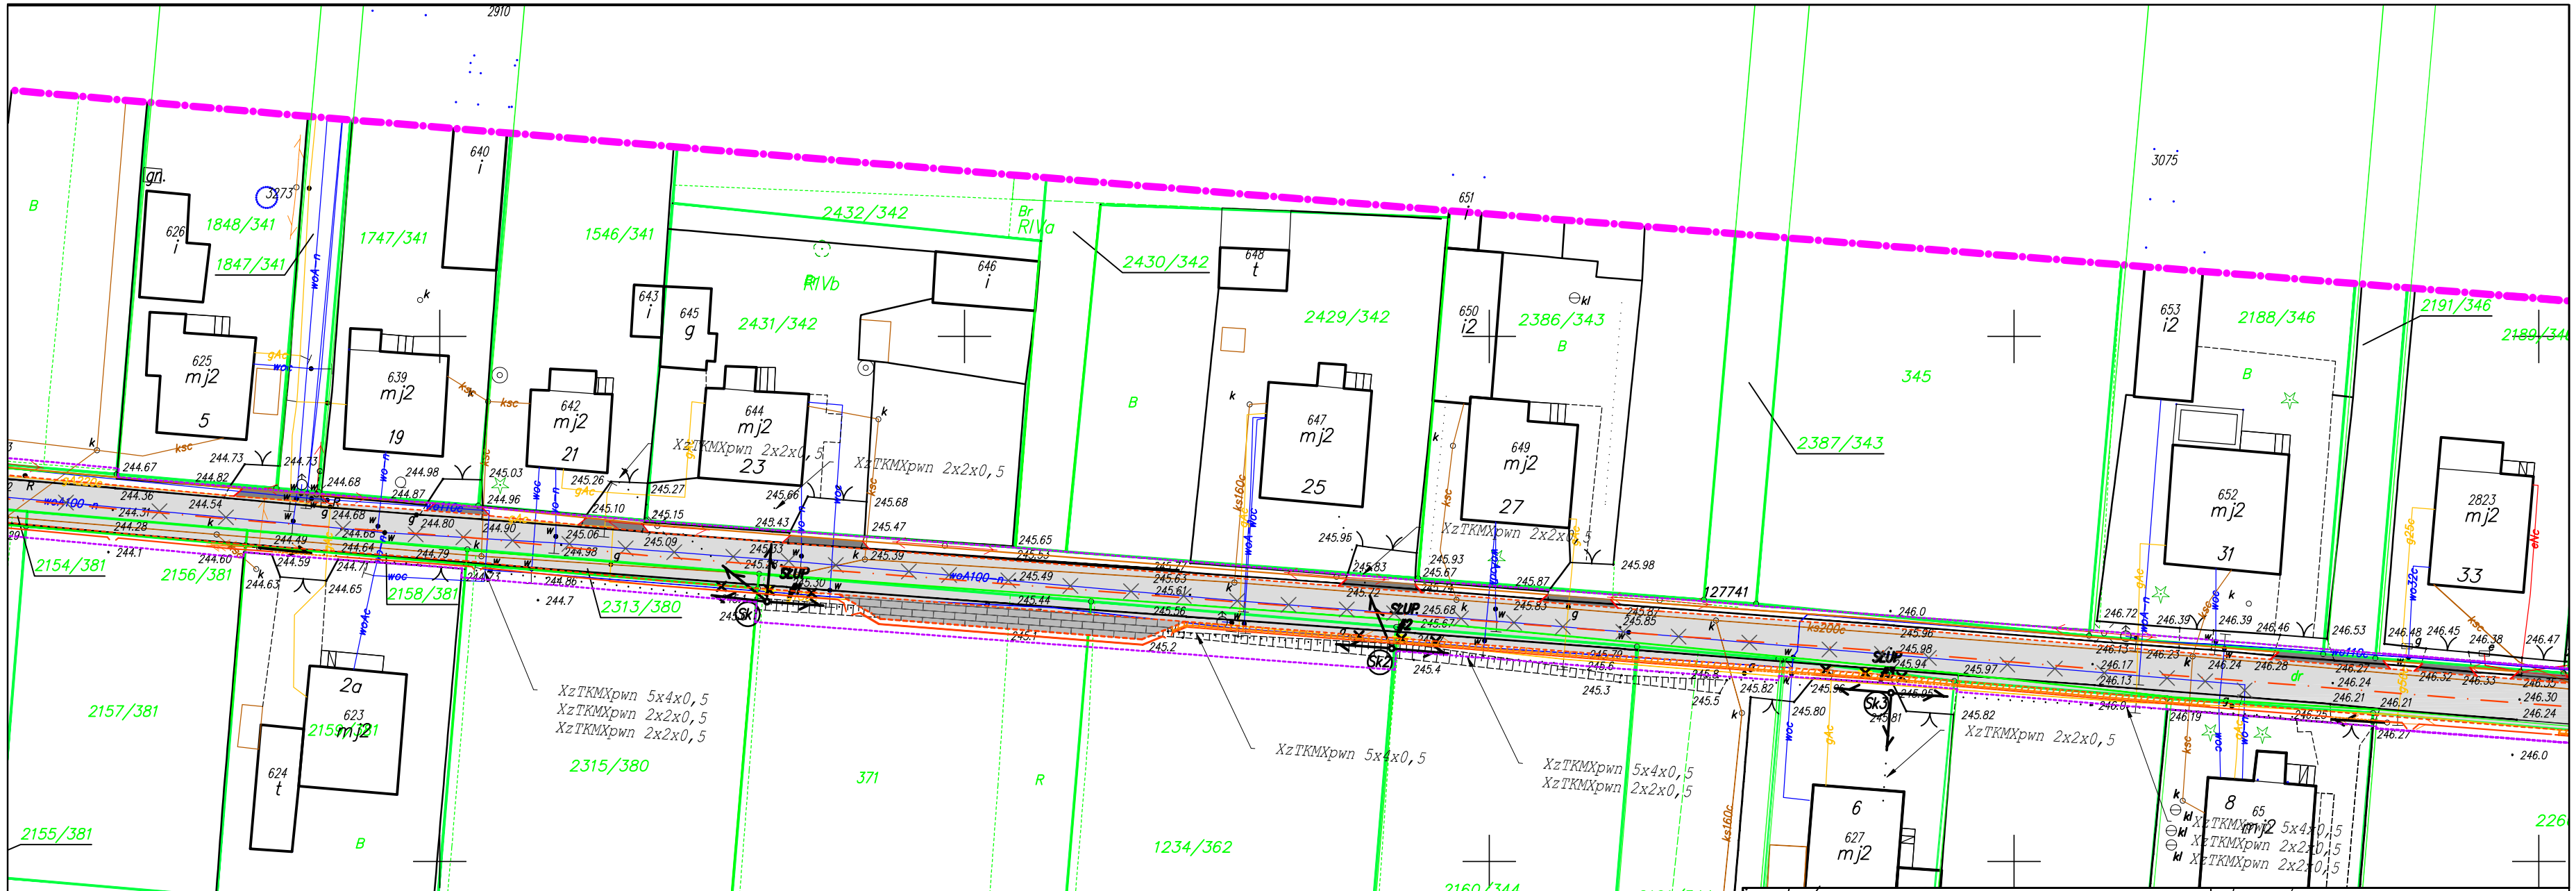

OZNACZENIA

	GRANICE DZIAŁEK EWIDENCYJNYCH
	OGRODZENIA
	PROJEKTOWANA OŚ JEZDNI
	PROJEKTOWANY KRAWĘŻNIK O WYNIESIENIU +12cm
	PROJEKTOWANY KRAWĘŻNIK WTOPIONY
	PROJEKTOWANY KRAWĘŻNIK OBNIŻONY
	PROJEKTOWANE OBRZEŻE
	KRAWĘDŹ ISTNIEJĄCEJ DROGI
	PROJEKTOWANA NAWIERZCHNIA JEZDNI
	PROJEKTOWANA NAWIERZCHNIA ZJAZDÓW
	PROJEKTOWANA NAWIERZCHNIA Z KOSTKI BRUKOWEJ
	DRZEWOSTAN PRZEZNACZONY DO WYCINKI
	KORYTKO ŚCIEKOWE
	PROJ. SŁUP KABLOWY TELETECHNICZNY
	PROJ. KABEL TELETECHNICZNY NAPOWIETRZNY
	SŁUP TELETECHNICZNY PRZEZNACZONY DO PRZEBUDOWY

inwestor/

Wójt Gminy Chełm Śląski
ul. Konarskiego 2
41-403 Chełm Śląski

wykonawca/

BIURO PROJEKTOWE
"KONSTRUKTOR"
dr inż. Krzysztof Michalik
ul. Kolonia Stella 26
32-500 Chrzanów

lokalizacja inwestycji/

Rozbudowa drogi gminnej
dz. nr: 1763/657 , 1586/659,2148/383,2150/381,2151/381,2152/381,2153/381,2154/381, 2155/381,2156/381,2157/381,2158/381,2159/381,2313/380,2315/380,371,1234/362, 2160/344,2161/344,1429/344,1432/361,1431/361,1452/347,2266/347, 2267/347,1278/347, 349, 350,1761/351,1765/316,1124/317, 348,1951/341,1275/339,1274/339,2149/383,2149/383, 2270/347 ; Jed. ewid.: 231405_2, Chełm Śląski; Obręb ewid.: Nr 0001, Chełm Śląski

temat/	"Rozbudowa drogi gminnej ul. Zagłoby wraz z odwodnieniem na odcinku od skrzyżowania z ul. Chełmską DW 934 do skrzyżowania z drogą gminną ul. Wołodyjowskiego w Chełmie Śląskim"		
tytuł rysunku/	PLAN SYTUACYJNY przebudowy tsieci teletechnicznej		
funkcja/	tytuł, imię i nazwisko/	numer uprawnień/	podpis/
projektant/	mgr inż. Tomasz Kmita	nr upr. bud DT-WBT/02375/02/U w spec. telekomunikacyjna	
asystent projektanta/			skala/ 1:500
data/	branża/	faza/	numer rysunku/
STYCZEŃ 2018	TELETECHNIKA	PROJEKT WYKONAWCZY	T-01

kopiowanie w całości lub części i udostępnienie osobom trzecim bez naszej zgody jest prawnie zabronione