

OZNACZENIA

	GRANICE DZIAŁEK EWIDENCYJNYCH
	OGRODZENIA
	PROJEKTOWANA OŚ JEZDNI
	PROJEKTOWANY KRAWĘZNIK O WYNIESIENIU +12cm
	PROJEKTOWANY KRAWĘZNIK WTOPIONY
	PROJEKTOWANY KRAWĘZNIK OBNIŻONY
	PROJEKTOWANE OBRZEŻE
	KRAWĘDZ ISTNIEJĄCEJ DROGI
	PROJEKTOWANA NAWIERZCHNIA JEZDNI
	PROJEKTOWANA NAWIERZCHNIA POBOCZA
	PROJEKTOWANA NAWIERZCHNIA ZJAZDÓW
	PROJEKTOWANA NAWIERZCHNIA OPASKI
	PROJEKTOWANY PRZEBIEG GRANICY PASA DROGOWEGO
	DRZEWOSTAN PRZEZNACZONY DO WYCINKI
	KORYTKO ŚCIEKOWE
	MIEJSCE KOLIZJI ISTNIEJĄCEGO HYDRANTU


Gminna Spółka Komunalna sp. z o.o.
41-403 Chełm Śląski, ul. Techników 25
tel. (032) 225-66-73, fax (032) 225-79-03
NIP 6462705287, REGON 240234901

inwestor/ Gmina Chełm Śląski ul. Konarskiego 2 41-403 Chełm Śląski		wykonawca/ BIURO PROJEKTOWE "KONSTRUKTOR" dr inż. Krzysztof Michalik ul. Kolonia Stella 26 32-500 Chrzanów	
lokalizacja inwestycji/ Rozbudowa włączenia drogi ul. Zagłoby do DW 934 ul. Chełmskiej dz. nr: 1763/657, 1760/351, 1762/657, 463, 1764/316, 1765/316; Jed. ewid.: 231405_2, Chełm Śląski; Obręb ewid.: Nr 0001, Chełm Śląski Rozbudowa drogi gminnej dz. nr: 1763/657, 1586/659, 2149/383, 2148/383, 2150/381, 2152/381, 2154/381, 2156/381, 2158/381, 2159/381, 2159/381, 2313/380, 371, 1234/362, 2160/344, 2161/344, 1429/344, 1432/361, 1431/361, 1452/347, 2266/347, 2267/347, 1278/347, 349, 350, 1761/351, 1124/317, 2055/317, 2302/318, 1751/318, 2200/318, 1713/318, 1712/318, 2190/346, 2189/346, 2191/346, 2188/346, 345, 2386/343, 342, 1546/341, 1747/341, 1847/341, 1848/341, 1951/341, 1275/339, 1274/339, 2125/339; Jed. ewid.: 231405_2, Chełm Śląski; Obręb ewid.: Nr 0001, Chełm Śląski			
temat/ "Rozbudowa drogi gminnej ul. Zagłoby wraz z odwodnieniem na odcinku od skrzyżowania z ul. Chełmską DW 934 do skrzyżowania z drogą gminną ul. Wołodyjowskiego w Chełmie Śląskim"			
tytuł rysunku/ PLAN SYTUACYJNY - KOLIZJA HYDRANTU 1		numer uprawnień/ nr upr. bud 58/86 w spec. konstrukcyjno inżynierskiej w zakresie dróg	
funkcja/ projektant/ dr inż. Krzysztof Michalik	tytuł, imię i nazwisko/ inż. Sławomir Morgaś	podpis/ 	skala/ 1:200
asystent projektanta/ data/ SIERPIEŃ 2016	branża/ DROGI	faza/ PROJEKT BUDOWLANY	numer rysunku/ D-01A
kopiowanie w całości lub części i udostępnienie osobom trzecim bez naszej zgody jest prawnie zabronione			


10

11

12

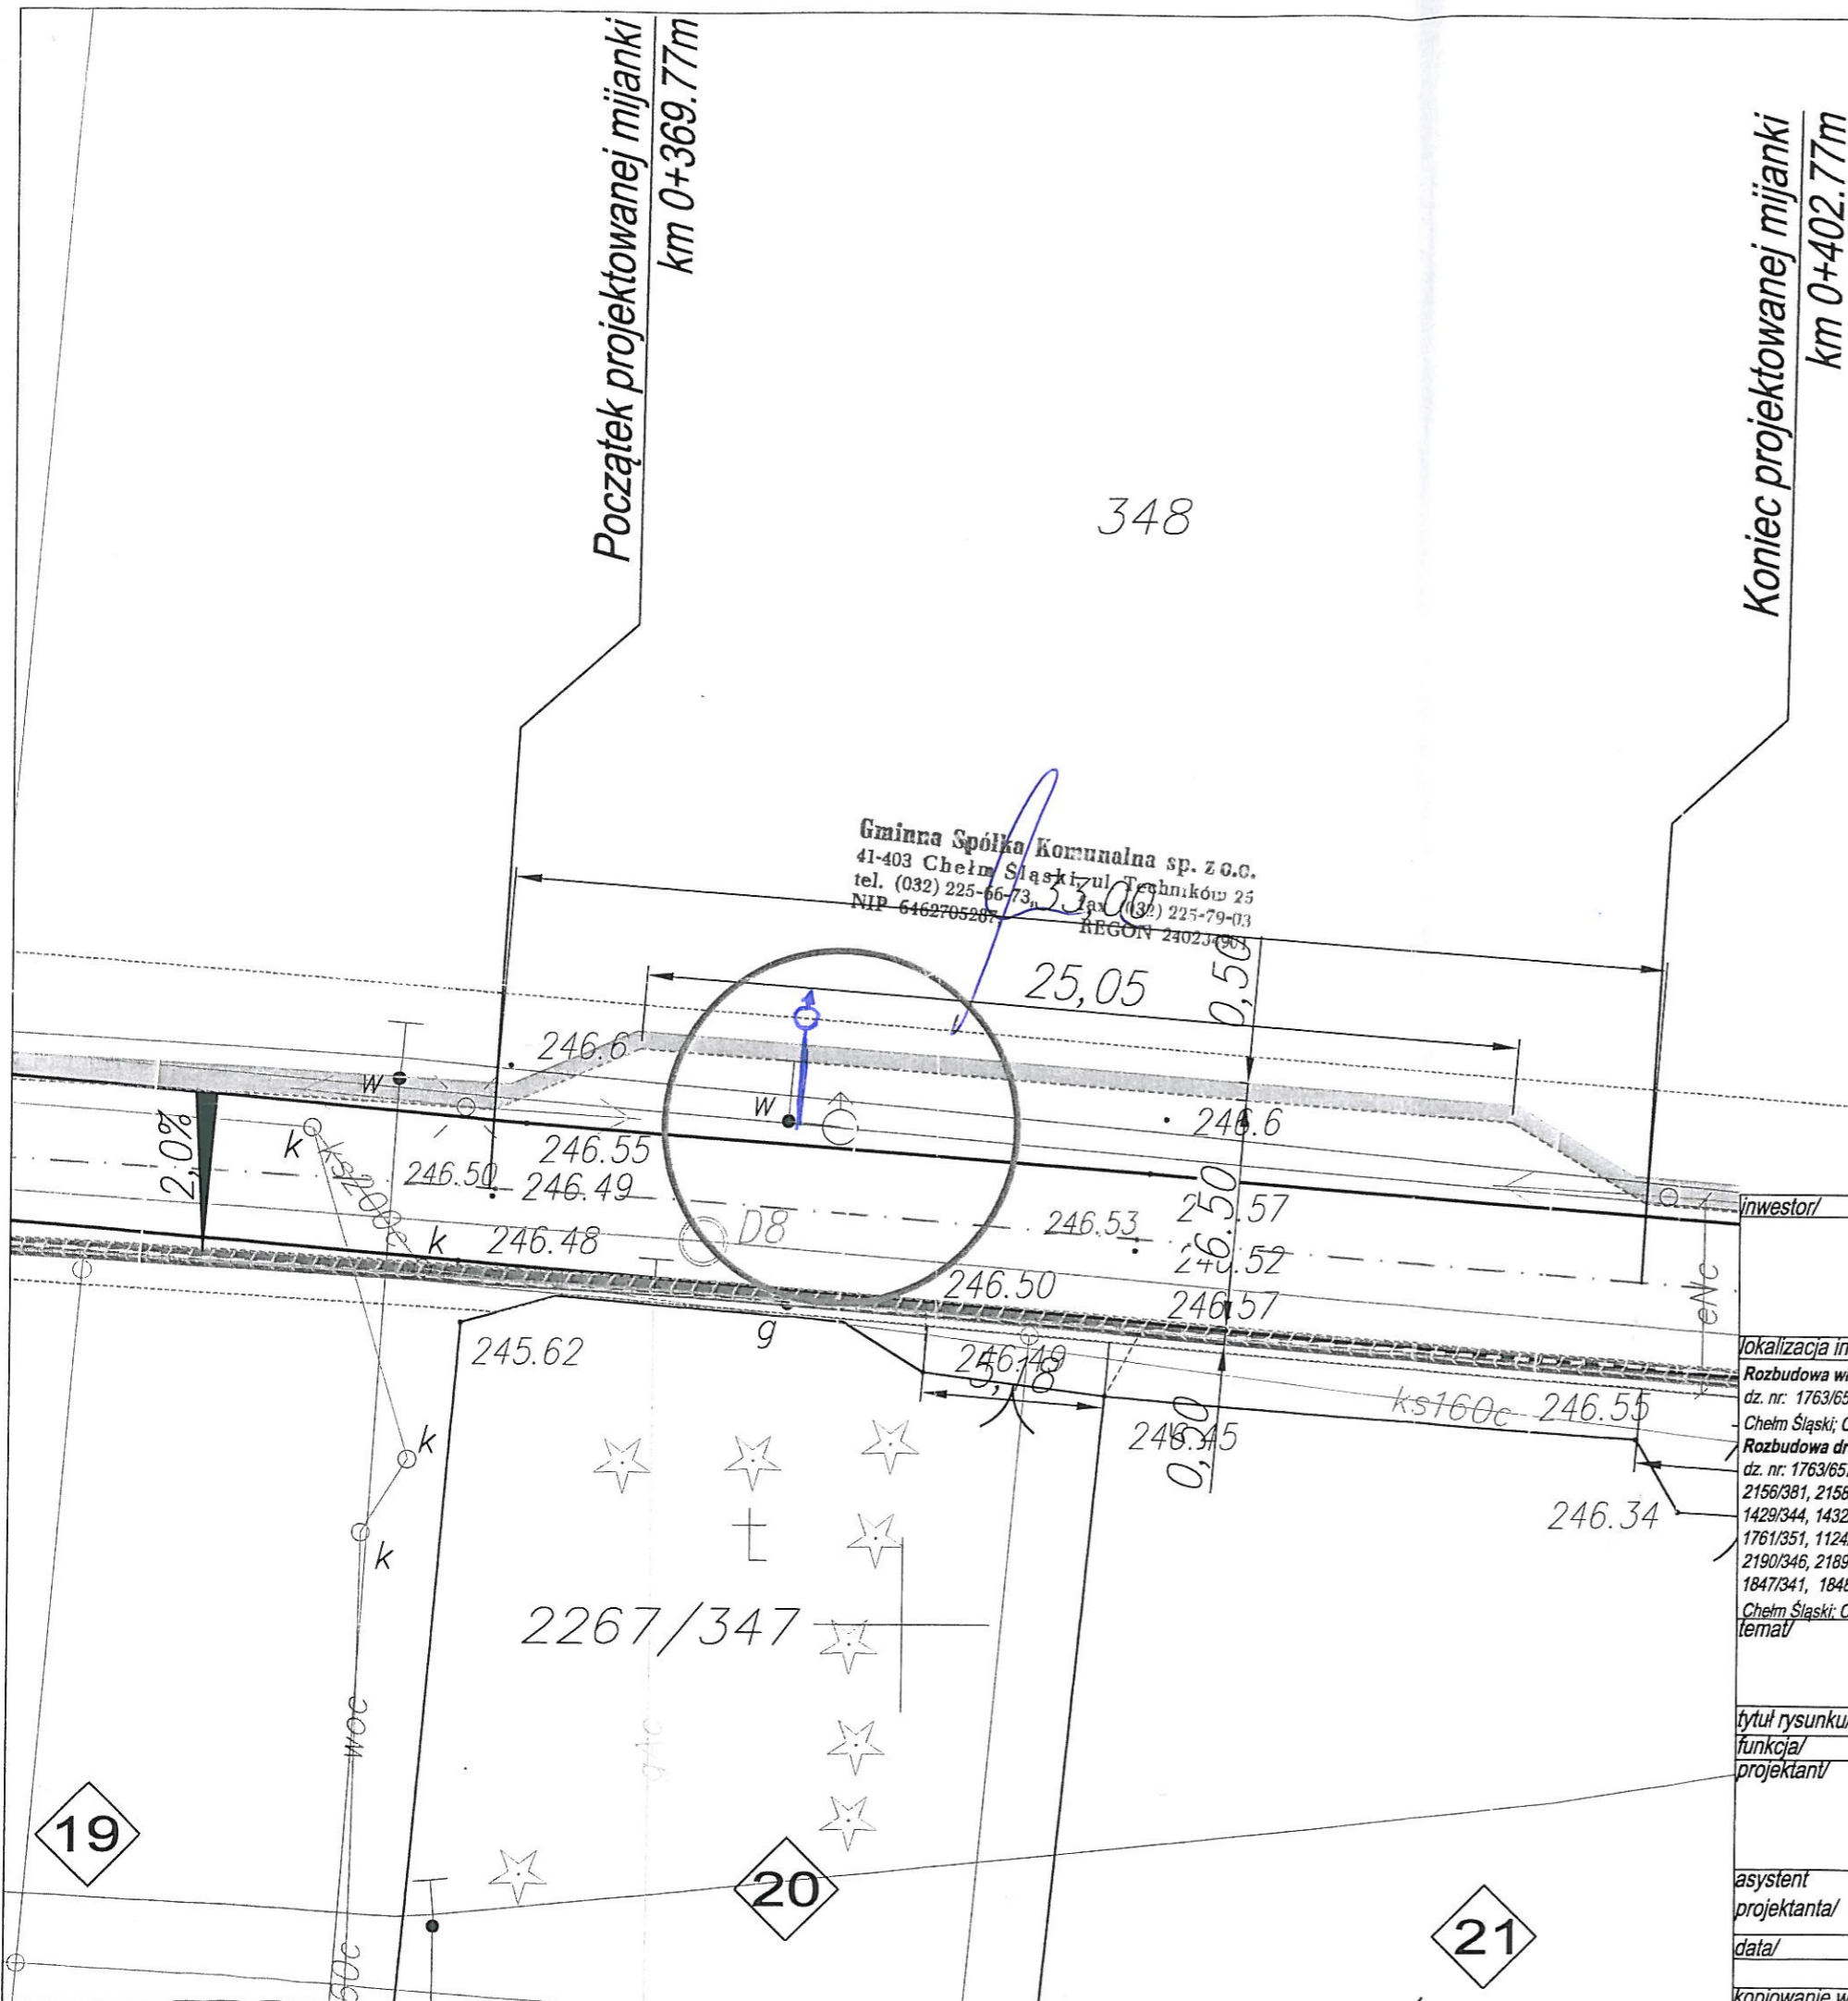

Gminna Spółka Komunalna sp. z o.o.
 41-403 Chełm Śląski ul. Techników 25
 tel. (032) 225-66-73, fax (032) 225-79-03
 NIP 6462705207 REGON 240234968

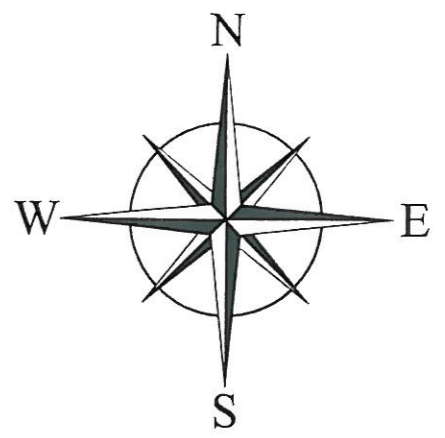

OZNACZENIA

	GRANICE DZIAŁEK EWIDENCYJNYCH
	OGRODZENIA
	PROJEKTOWANA OŚ JEZDNI
	PROJEKTOWANY KRAWĘZNIK O WYNIESIENIU +12cm
	PROJEKTOWANY KRAWĘZNIK WTOPIONY
	PROJEKTOWANY KRAWĘZNIK OBNIŻONY
	PROJEKTOWANE OBRZEŻE
	KRAWĘDŹ ISTNIEJĄCEJ DROGI
	PROJEKTOWANA NAWIERZCHNIA JEZDNI
	PROJEKTOWANA NAWIERZCHNIA POBOCZA
	PROJEKTOWANA NAWIERZCHNIA OPASKI
	PROJEKTOWANY PRZEBIEG GRANICY PASA DROGOWEGO
	DRZEWOSTAN PRZEZNACZONY DO WYCINKI
	KORYTKO ŚCIEKOWE
	MIEJSCE KOLIZJI ISTNIEJĄCEGO HYDRANTU

inwestor/ Gmina Chełm Śląski ul. Konarskiego 2 41-403 Chełm Śląski		wykonawca/ BIURO PROJEKTOWE "KONSTRUKTOR" dr inż. Krzysztof Michalik ul. Kolonia Stella 26 32-500 Chrzanów	
lokalizacja inwestycji/ Rozbudowa włączenia drogi ul. Zagłoby do DW 934 ul. Chełmskiej dz. nr: 1763/657, 1760/351, 1762/657, 463, 1764/316, 1765/316; Jed. ewid.: 231405_2, Chełm Śląski; Obręb ewid.: Nr 0001, Chełm Śląski			
Rozbudowa drogi gminnej dz. nr: 1763/657, 1586/659, 2149/383, 2148/383, 2150/381, 2152/381, 2154/381, 2156/381, 2158/381, 2159/381, 2159/381, 2313/380, 371, 1234/362, 2160/344, 2161/344, 1429/344, 1432/361, 1431/361, 1452/347, 2266/347, 2267/347, 1278/347, 349, 350, 1761/351, 1124/317, 2055/317, 2302/318, 1751/318, 2200/318, 1713/318, 1712/318, 2190/346, 2189/346, 2191/346, 2188/346, 345, 2386/343, 342, 1546/341, 1747/341, 1847/341, 1848/341, 1951/341, 1275/339, 1274/339, 2125/339; Jed. ewid.: 231405_2, Chełm Śląski; Obręb ewid.: Nr 0001, Chełm Śląski			
temat/ "Rozbudowa drogi gminnej ul. Zagłoby wraz z odwodnieniem na odcinku od skrzyżowania z ul. Chełmską DW 934 do skrzyżowania z drogą gminną ul. Wołodyjowskiego w Chełmie Śląskim"			
tytuł rysunku/ PLAN SYTUACYJNY - KOLIZJA HYDRANTU 2			
funkcja/ projektant/	tytuł, imię i nazwisko/ dr inż. Krzysztof Michalik	numer uprawnień/ nr upr. bud 58/86 w spec. konstrukcyjno inżynierskiej w zakresie dróg	podpis/
asystent projektanta/	inż. Sławomir Morgaś		skala/ 1:200
data/ SIERPIEŃ 2016	branża/ DROGI	faza/ PROJEKT BUDOWLANY	numer rysunku/ D-01B
kopiowanie w całości lub części i udostępnienie osobom trzecim bez naszej zgody jest prawnie zabronione			