





lokalizacja A
skrzyżowanie ul. Chełmskiej, Gamrot i Śląskiej

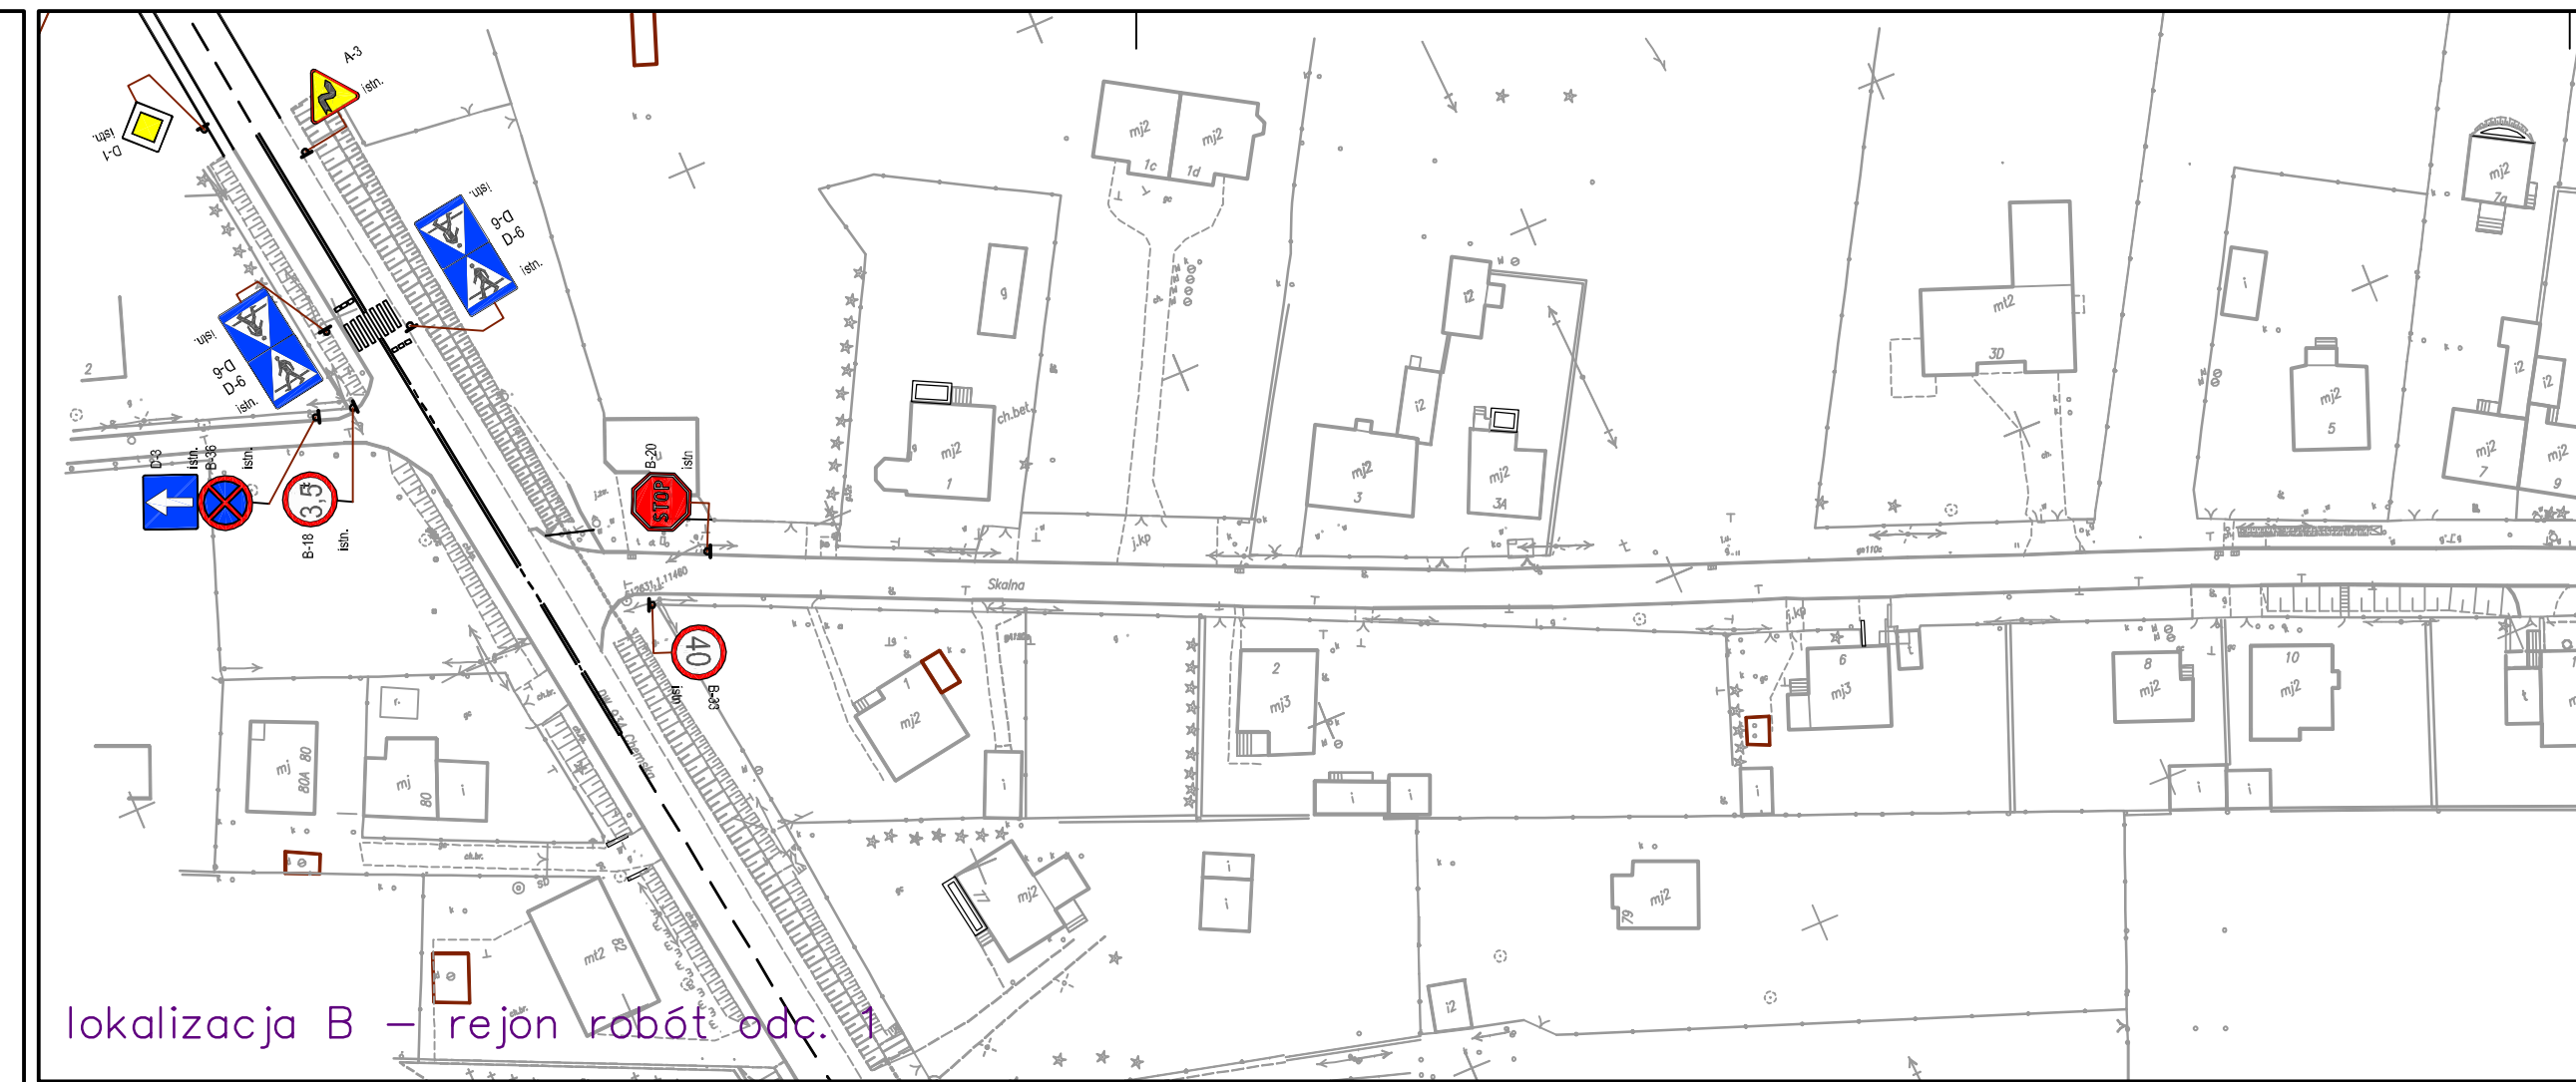


lokalizacja B – rejon robót odc. 1

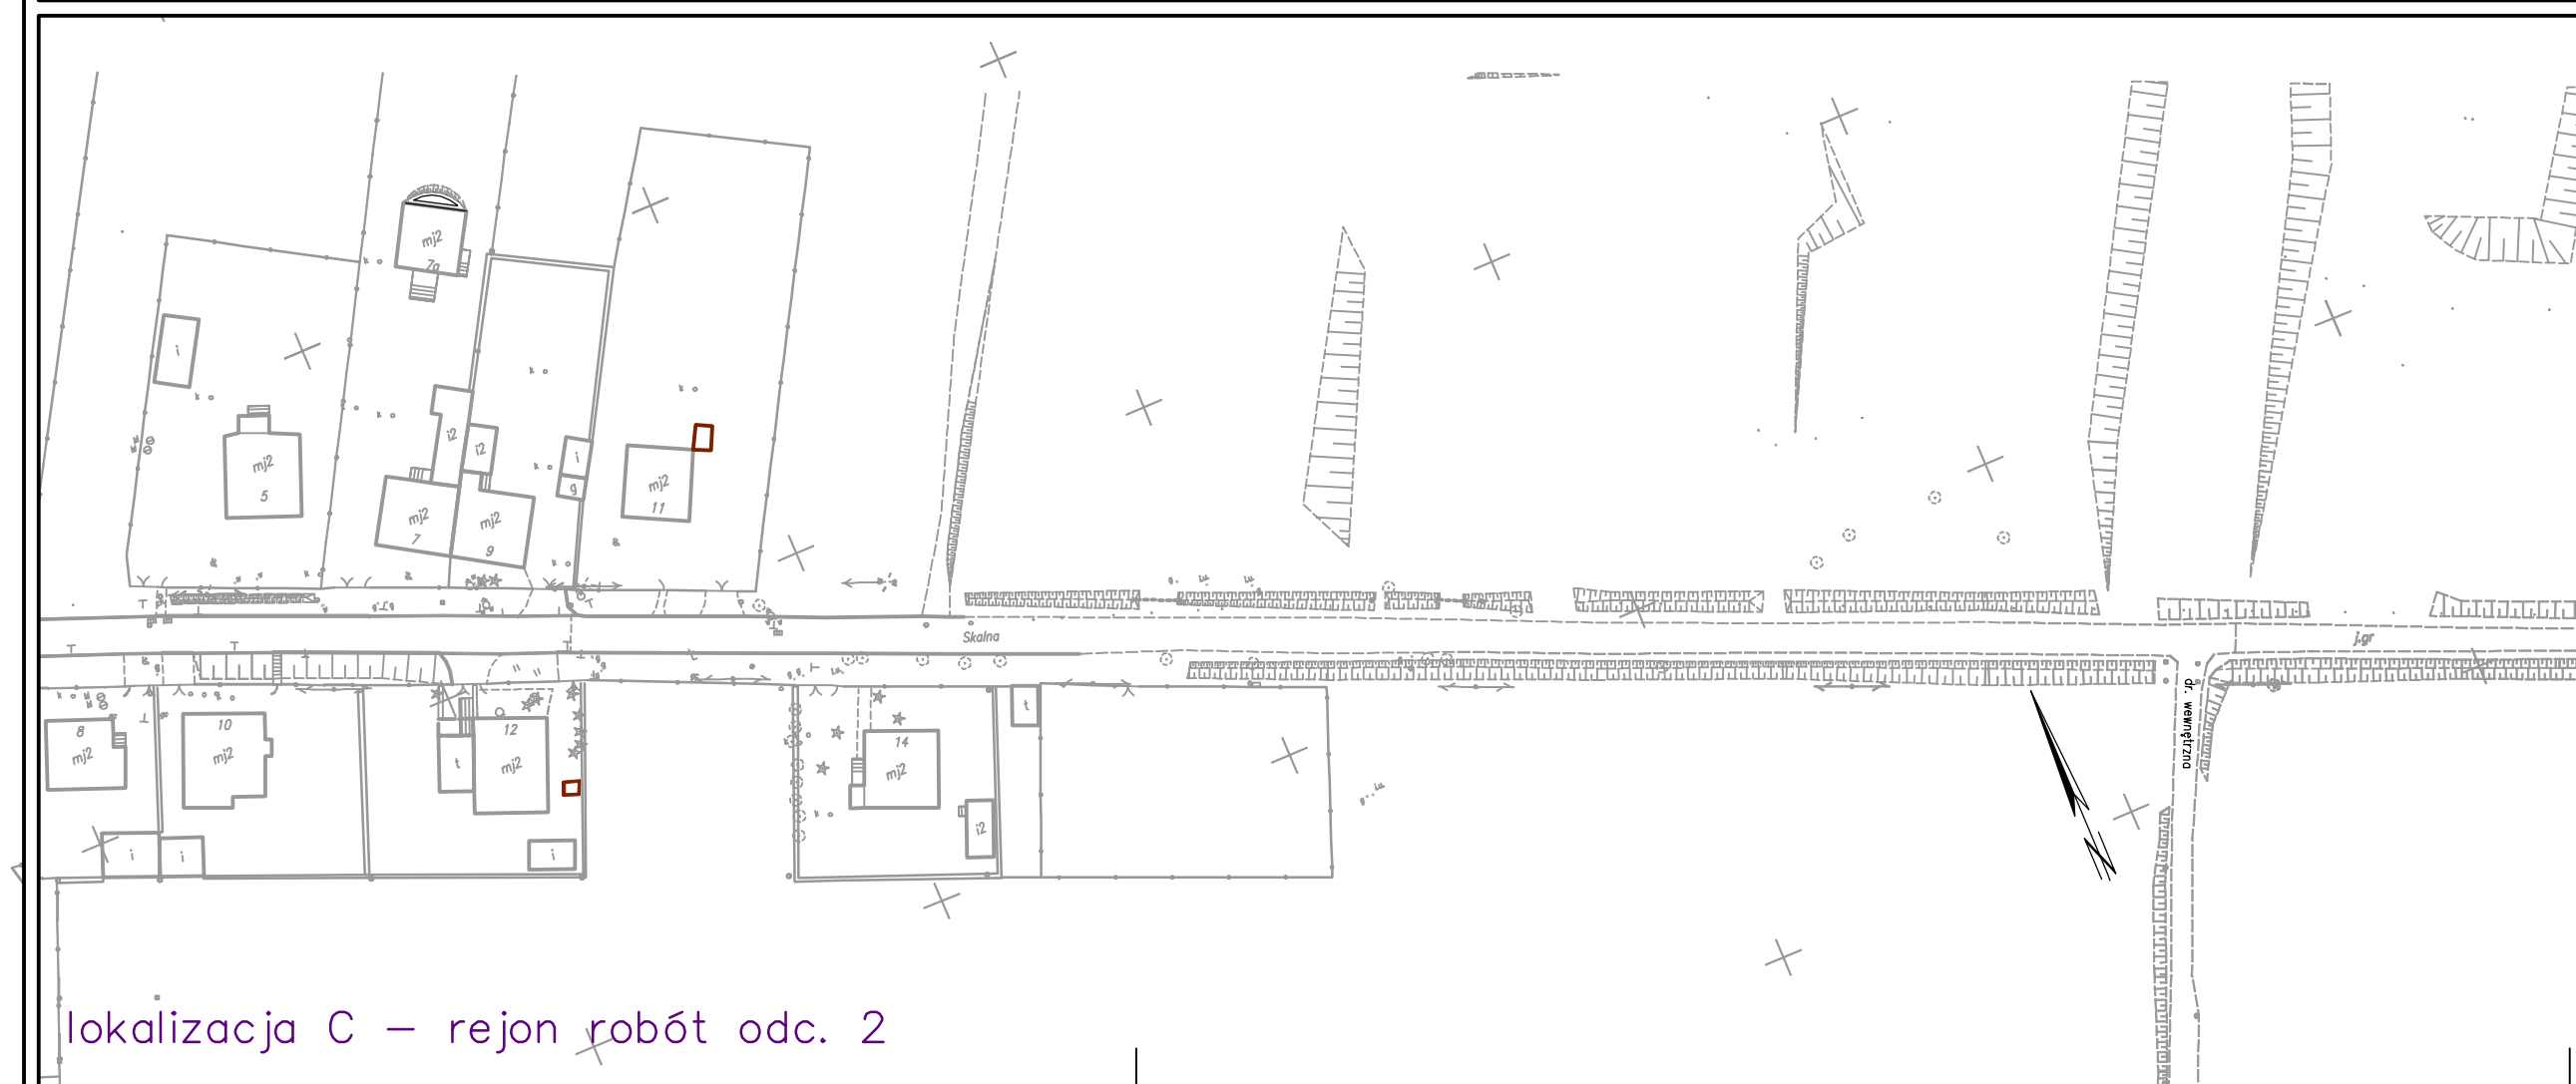

lokalizacja C – rejon robót odc. 2

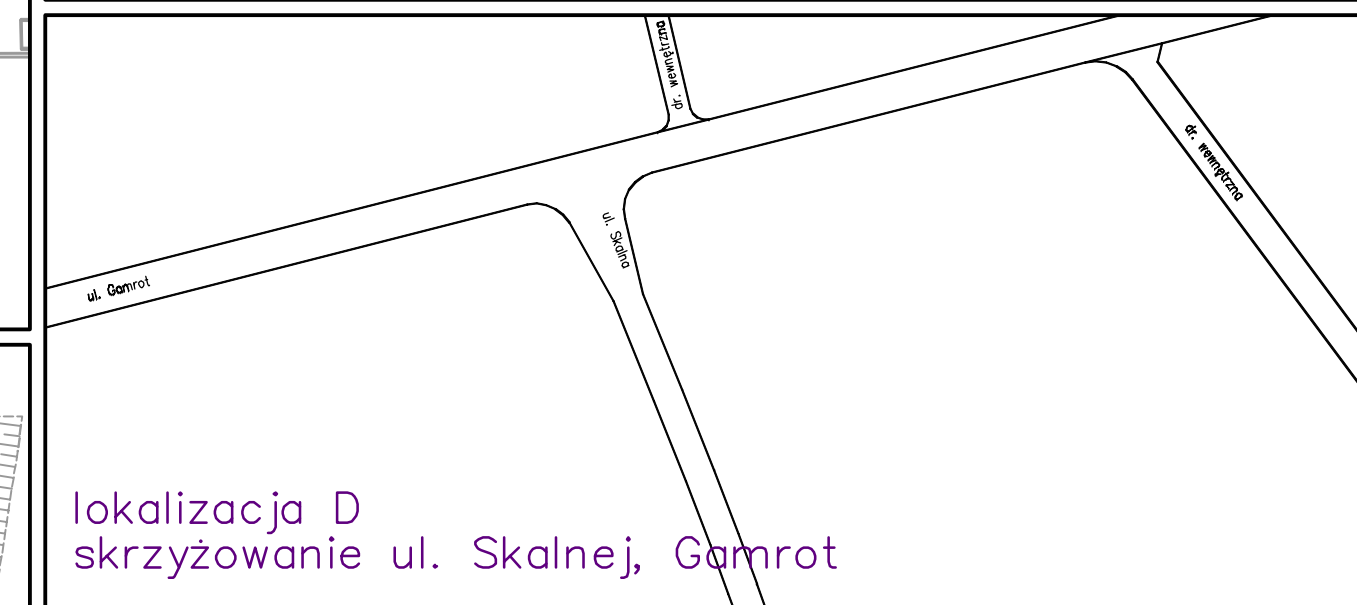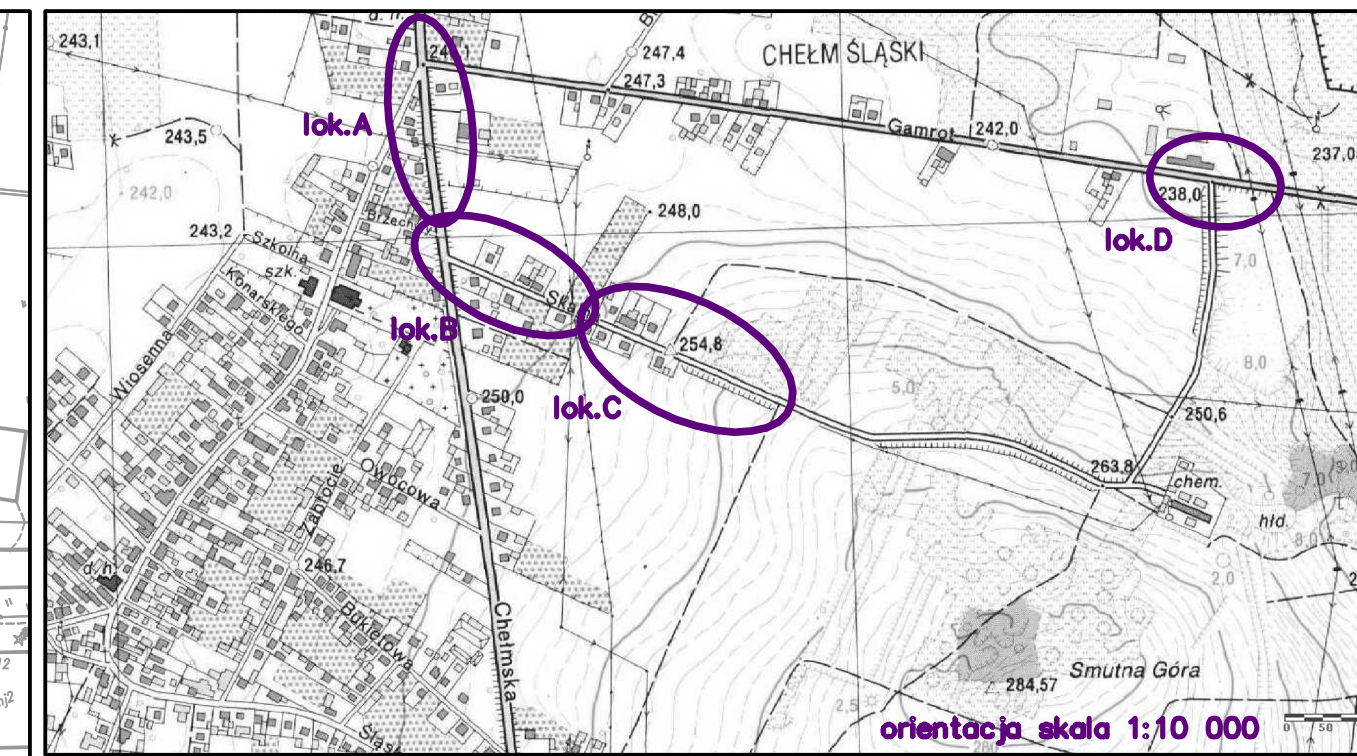

lokalizacja D
skrzyżowanie ul. Skalnej, Gamrot

 INFRA PROJEKTY 40-214 KATOWICE, UL. WRÓBLEWSKIEGO 7B/8		tel/fax: 0 (32) 747 91 38 e-mail: biuro@infraprojekty.pl witryna: www.infraprojekty.pl		
Inwestor: Gmina Chełm Śląski ul. Konarskiego 2 41-403 Chełm Śląski	Stadium COR	Data VIII 2017		
Przedsięwzięcie: Przebudowa ul. Skalnej w Chełmie Śląskim od skrzyżowania z ul. Chełmską do skrzyżowania z drogą polną				
Tytuł rysunku: ORIENTACJA ORAZ INWENTARYZACJA OZNAKOWANIA				
Skala 1:10 000 1:1000				
Funkcja Projektant	Imię i nazwisko mgr inż. Mariusz SZOTEK	Nr upr. 514/02	Branża drogowa	Podpis Nr rys. 1