



- Legenda**
-  B-20 istn. znak istniejący
 -  B-22 znak projektowany

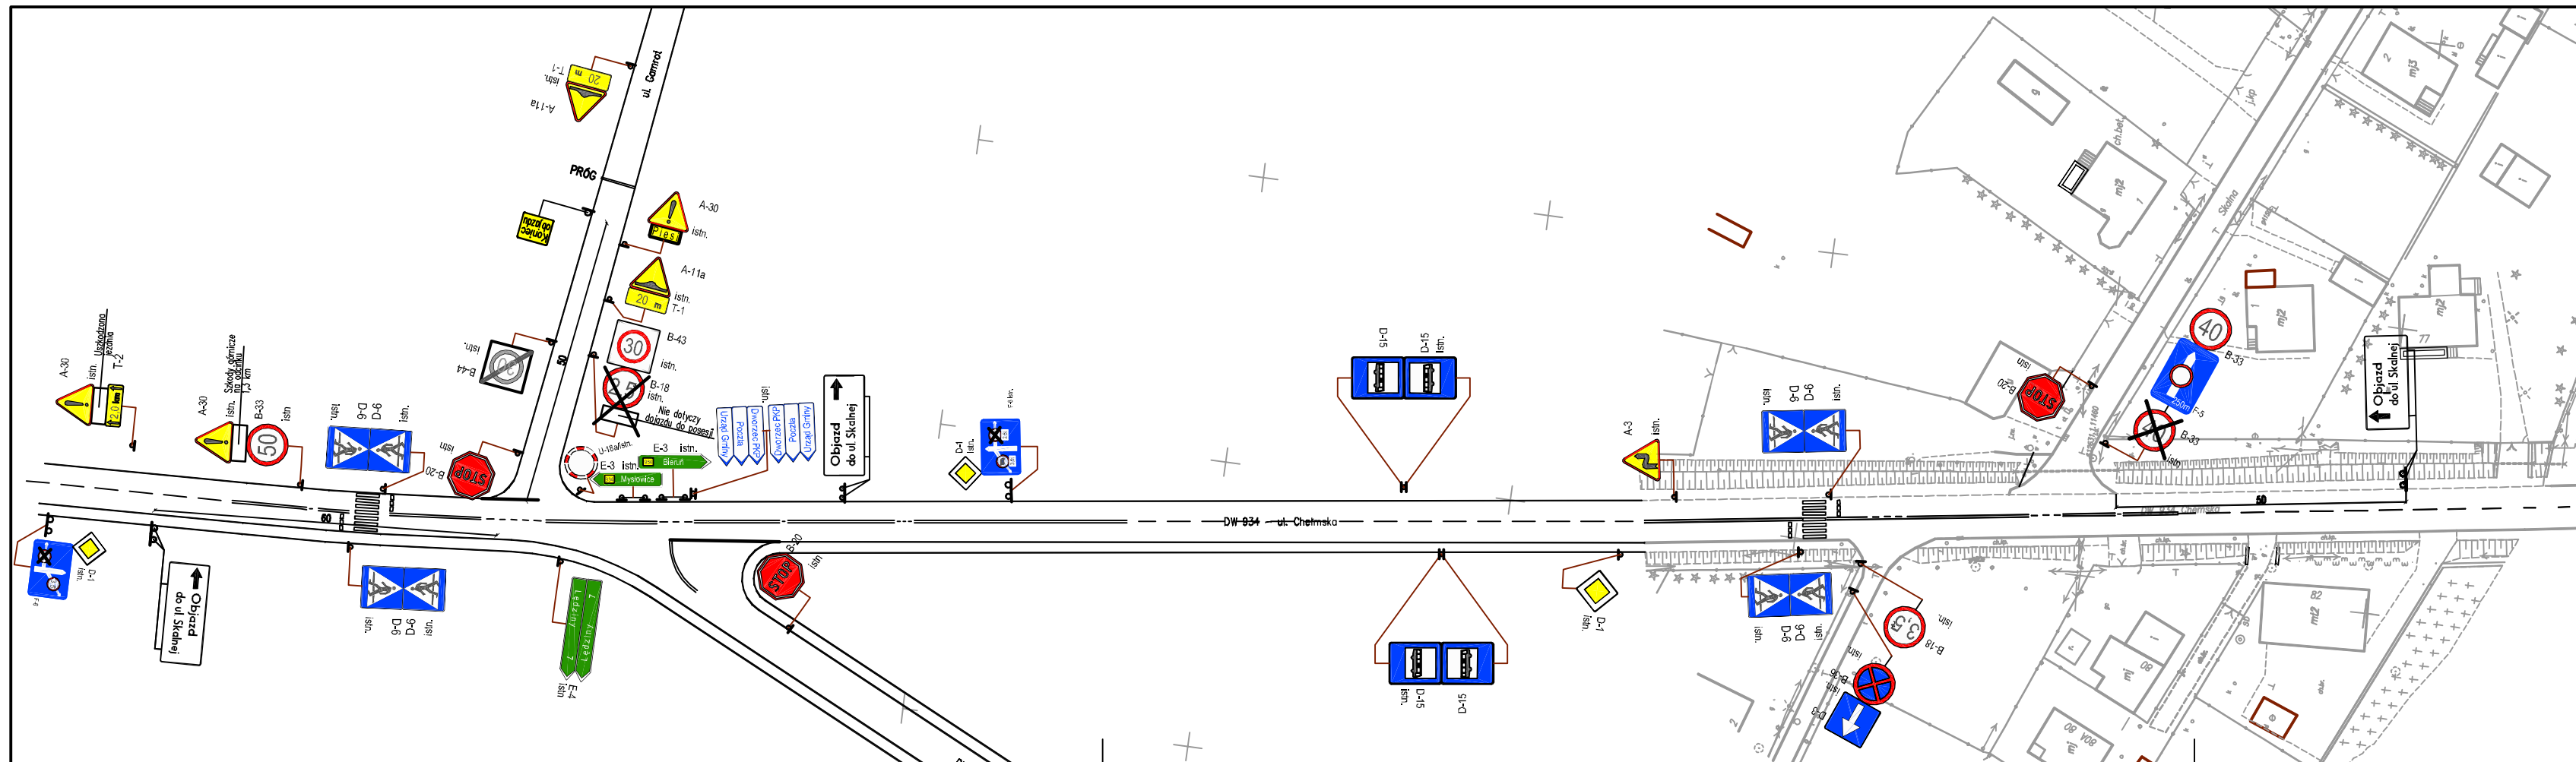

INFRA PROJEKTY

 40-214 KATOWICE,
 UL. WRÓBLEWSKIEGO 7B/8

tel/fax:
0 (32) 747 91 38

e-mail:
biuro@infraprojekty.pl
wizytynka:
www.infraprojekty.pl

| | | | | | |
|------------------|--|---------|-----------|--------|---------|
| Investor: | Gmina Chetm Śląski ul. Konarskiego 2 41-403 Chetm Śląski | Stadium | COR | | |
| Przedsięwzięcie: | Przebudowa ul. Skalnej w Chetmie Śląskim od skrzyżowania z ul. Chetmską do skrzyżowania z droga polną | Data | VIII 2017 | | |
| Tytuł rysunku: | PROJEKTOWANE OZNAKOWANIE – etap 3 | Skala | 1:1000 | | |
| Funkcja | Imię i nazwisko | Nr upr. | Branża | Podpis | Nr rys. |
| Projektant | mgr inż. Mariusz SZOTEK | 514/02 | drogowa | | 4 |