



- Legenda**
-  B-20 Istn. znak istniejący
  -  B-22 znak projektowany

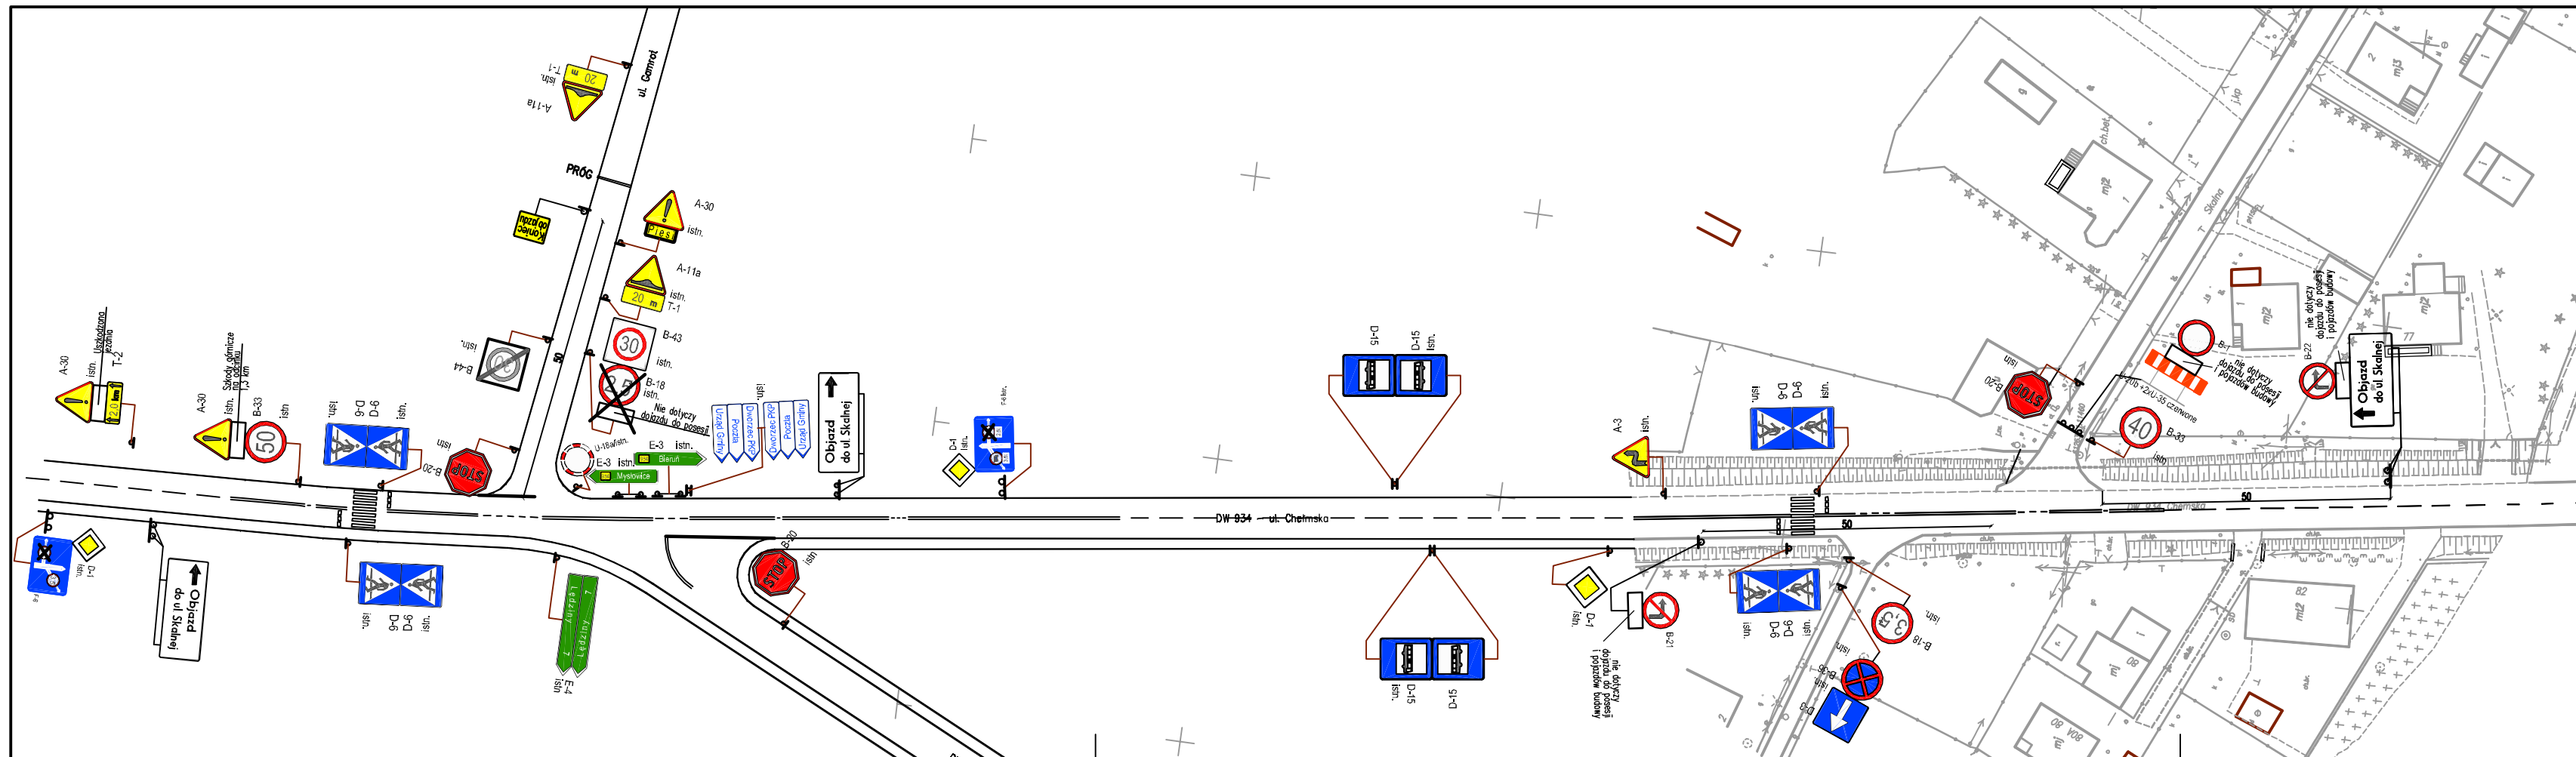

 <b>INFRA PROJEKTY</b> 40-214 KATOWICE, UL. WRÓBLEWSKIEGO 7B/8		tel/fax: 0 (32) 747 91 38			
		e-mail: biuro@infraprojekty.pl wizytynka: www.infraprojekty.pl			
Investor:	Gmina Chetm Śląski ul. Konarskiego 2 41-403 Chetm Śląski	Stadium COR			
Przedsięwzięcie:	Przebudowa ul. Skalnej w Chetmie Śląskim od skrzyżowania z ul. Chetmską do skrzyżowania z droga polną	Data VIII 2017			
Tytuł rysunku:	<b>PROJEKTOWANE OZNAKOWANIE – etap 5</b>	Skala 1:1000			
<b>Funkcja</b>	<b>Imię i nazwisko</b>	<b>Nr upr.</b>	<b>Branża</b>	<b>Podpis</b>	<b>Nr rys.</b>
Projektant	mgr inż. Mariusz SZOTEK	514/02	drogowa		6