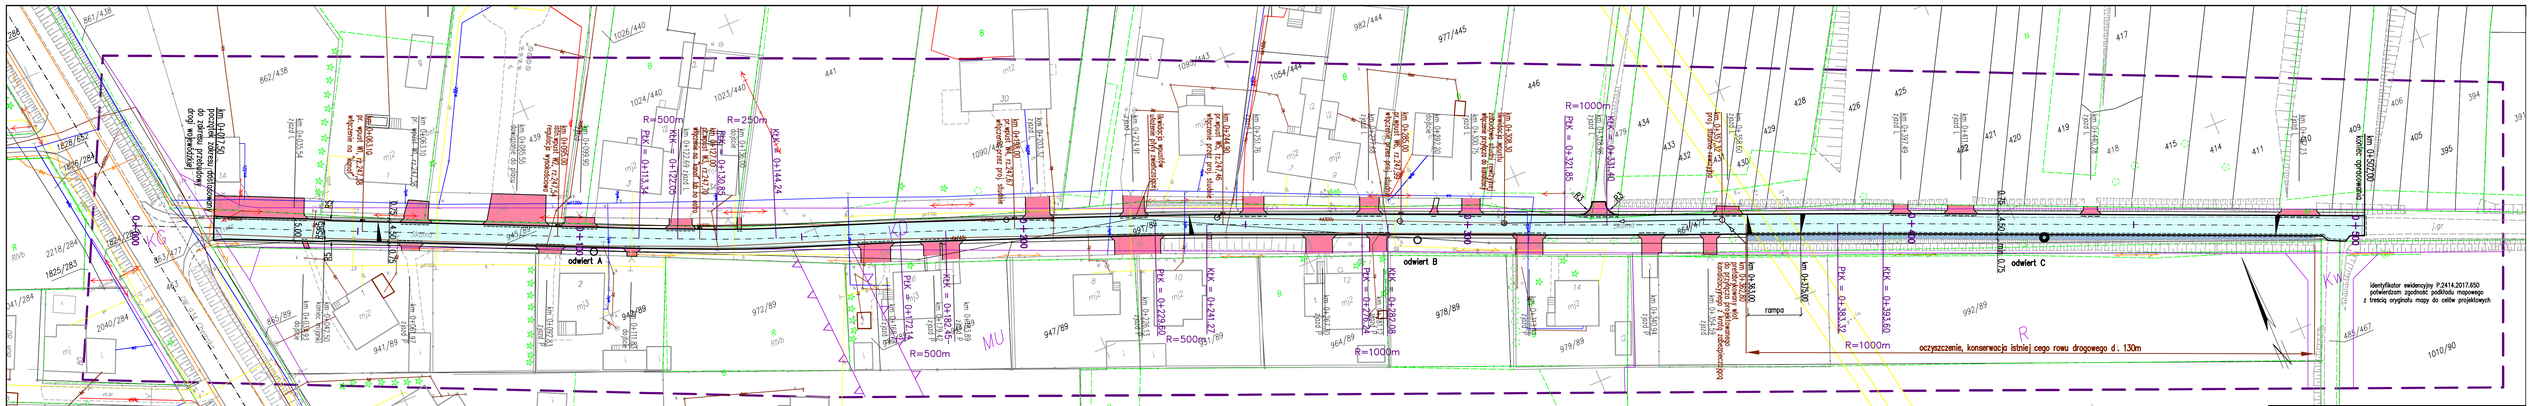

Legenda 1cm = 5m

10 8 6 4 2 0 5 10 20

- Jezdnia z kostki betonowej bezfazowej
- Zjazd z kostki betonowej
- Umocnienie pobocza kruszywem
- Oś drogi
- Spadki poprzeczne
- Krawężnik obniżony 15x22cm z wyniesieniem 2cm (zjazd)
- Krawężnik obniżony 15x22cm z wyniesieniem 2cm (opór)
- Studnia, kanał, wpust

MAPA DO CELÓW PROJEKTOWYCH

Miejscowość: Chełm Śląski, ul. Skalna, dz.nr 863/477, 864/477, 945/89, 991/89

Jednostka ewid.: Chełm Śląski ID 241405_2 ; Chełm Śląski ID 241405_2.0001

G-GO.6640.192.2017, skala: 1:500 ks. rob 01817

Układ współrzędnych płaskich 2000; Układ wysokości normalnych: Kronsztad 86

Data sporządzenia mapy: 11.04.2017r

Przedmiotowe nieruchomości nie są obciążone służebnościami gruntowymi.

LEGENDA:

OBOWIĄZUJĄCE OZNACZENIA PLANU:

- *Linie rozgraniczające tereny o różnym przeznaczeniu lub różnych zasad zagospodarowania: jako linie ciągłe obligatoryjne*
- MU — *Tereny zabudowy mieszkaniowo – usługowej*
- *Nieprzekraczalna linia zabudowy*
- KG,KD,Kw — *Tereny komunikacji (ulica: główna, dojazdowa, wewnętrzna)*
- R — *Uprawy polowe, łąki i pastwiska*

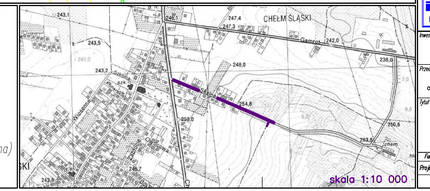

INFRA PROJEKTY
tel/fax: 0 (32) 747 91 38
40-214 KATOWICE,
UL. WRÓBLEWSKIEGO 7B/8
e-mail: biuro@infraprojekty.pl
witryna: www.infraprojekty.pl

Inwestor: Gmina Chełm Śląski
ul. Konarskiego 2
41-403 Chełm Śląski

Skalował: PW

Przedsięwzięcie: Przebudowa ul. Skalnej w Chełmie Śląskim od skrzyżowania z ul. Chełmską do skrzyżowania z drogą polną

Data: XII 2017

Tytuł rysunku: PLAN SYTUACYJNY

Skala: 1:500

Funkcja	Imię i nazwisko	Nr upr.	Branża	Podpis	Nr rys.
Projektant	mgr inż. Mariusz SZOTEK	514/02	drogowa		D-01