



pp 240,00

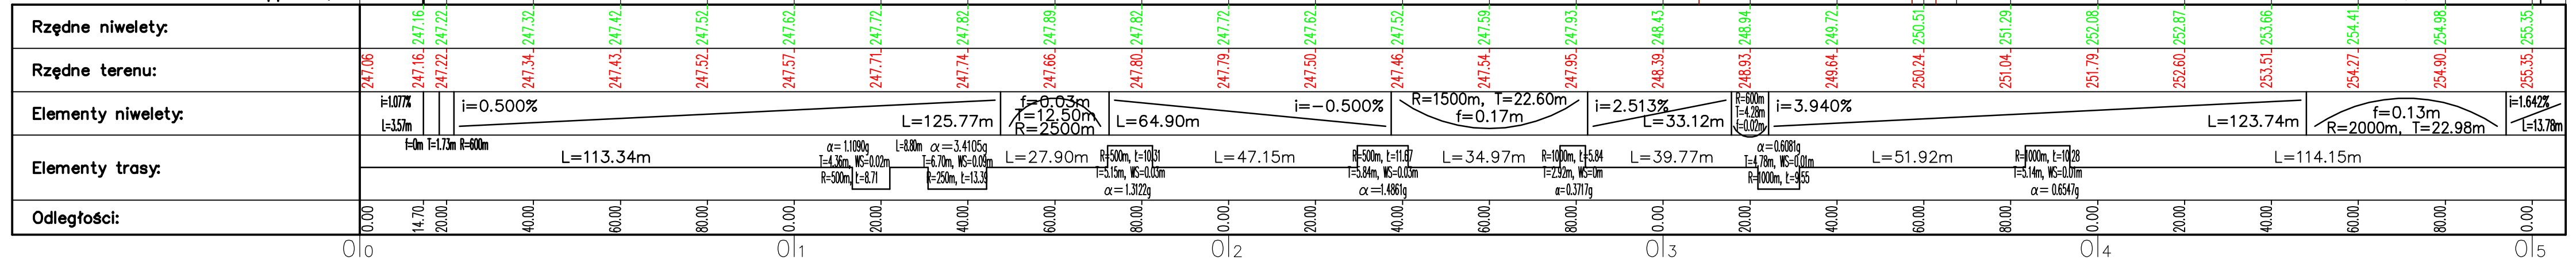



INFRA PROJEKTY
40-214 KATOWICE,
UL. WRÓBLEWSKIEGO 7B/8

tel/fax:
0 (32) 747 91 38

e-mail:
biuro@infraprojekty.pl

www:
www.infraprojekty.pl

Investor: Gmina Chełm Śląski ul. Konarskiego 2 41-403 Chełm Śląski	Stadium: PW																	
Przedsięwzięcie: Przebudowa ul. Skalnej w Chełmie Śląskim od skrzyżowania z ul. Chełmską do skrzyżowania z drogą polną	Data: XII 2017																	
Tytuł rysunku: PROFIL DROGI I ODWODNIENIA	Skala: 1:100/1000																	
<table border="1" style="width: 100%; border-collapse: collapse;"> <tr> <th>Funkcja</th> <th>Imię i nazwisko</th> <th>Nr upr.</th> <th>Branża</th> <th>Podpis</th> <th>Nr rys.</th> </tr> <tr> <td>Projektant</td> <td>mgr inż. Mariusz SZOTEK</td> <td>514/02</td> <td>drogowa</td> <td></td> <td rowspan="2">D-03</td> </tr> <tr> <td>Projektant</td> <td>mgr inż. Anna STANIECZEK</td> <td>447/02</td> <td>kanalizacyjna</td> <td></td> </tr> </table>	Funkcja	Imię i nazwisko	Nr upr.	Branża	Podpis	Nr rys.	Projektant	mgr inż. Mariusz SZOTEK	514/02	drogowa		D-03	Projektant	mgr inż. Anna STANIECZEK	447/02	kanalizacyjna		
Funkcja	Imię i nazwisko	Nr upr.	Branża	Podpis	Nr rys.													
Projektant	mgr inż. Mariusz SZOTEK	514/02	drogowa		D-03													
Projektant	mgr inż. Anna STANIECZEK	447/02	kanalizacyjna															