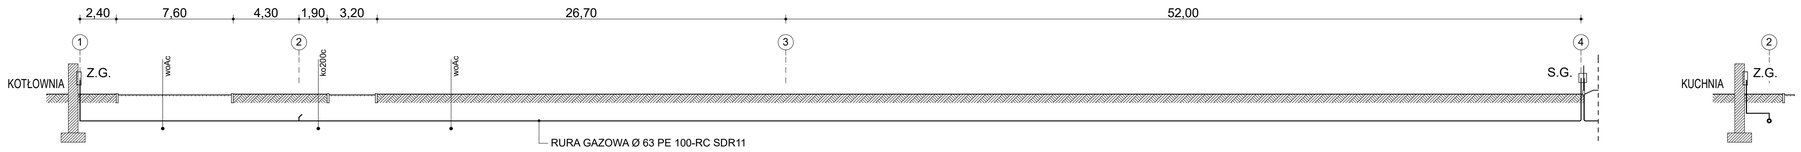

SKALA

1:100

1:200

P.por. 240,00m.n.p.m

RZĘDNA TERENU	245,40				245,40						245,40						245,40						245,40	245,40	245,40
RZĘDNA OSI RUROCIĄGU	244,33				244,40						244,55						244,80						244,34	244,60	244,40
ZAGŁĘBIENIE RUROCIĄGU	1,07				1,00						0,85						0,60						0,81	0,80	1,00
SPADKI / ODLEGŁOŚCI	0,0	i=5‰		L=14,3		i=5‰				L=31,8		i=5‰				L=52,0								L=14,3 i=5‰	
MATERIAŁ I ZAŁOMY					90°	RURA GAZOWA Ø 63 PE 100-RC SDR11					90°	RURA GAZOWA Ø 63 PE 100-RC SDR11													90°
DŁUGOŚĆ TRASY	0,0				14,3						46,1						98,1						0,0		0,8

PROFIL WYKOPU DLA GAZOCIĄGU Z RUR PE W TERENIE UZBROJONYM

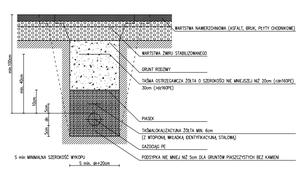

PROFIL WYKOPU DLA GAZOCIĄGU Z RUR PE W TERENIE NIEUZBROJONYM

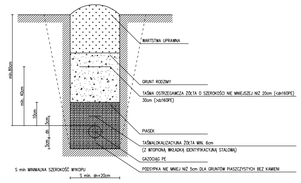

WYMAGANA ODTYCZAJĄCA DZIAŁALNOŚCIĄ TRASY GAZOCIĄGU WG NORMY PGNiG S.A. ZN-G-3001

Temat:	PRZEBUDOWA BUDYNKU PRZEDSZKOLA W RAMACH ZADANIA TERMOMODERNIZACJA BUDYNKU PRZEDSZKOLA NR 1 W CHEŁMIE ŚLĄSKIM WRAZ Z BUDOWĄ WEWNĘTRZNEJ INSTALACJI GAZU Z PRZYŁĄCZEM				
Inwestor:	Wójt Gminy Chełm Śląski				
	Nazwisko	Podpis	PROFIL PODŁUŻNY GAZU		
Wykonał	inż. Stanisław Olbryt				
Nr kol. rys.	Nr proj.	Podziałka	Data VIII.2016r	Nr rys. 03	Arkusz	Zmiana
Zakład Usług Projektowych PROINSTAL - GLIWICE			44-121 Gliwice ul. Niedbalskiego 4/5 tel/fax. 032-270-84-89		