


A-A

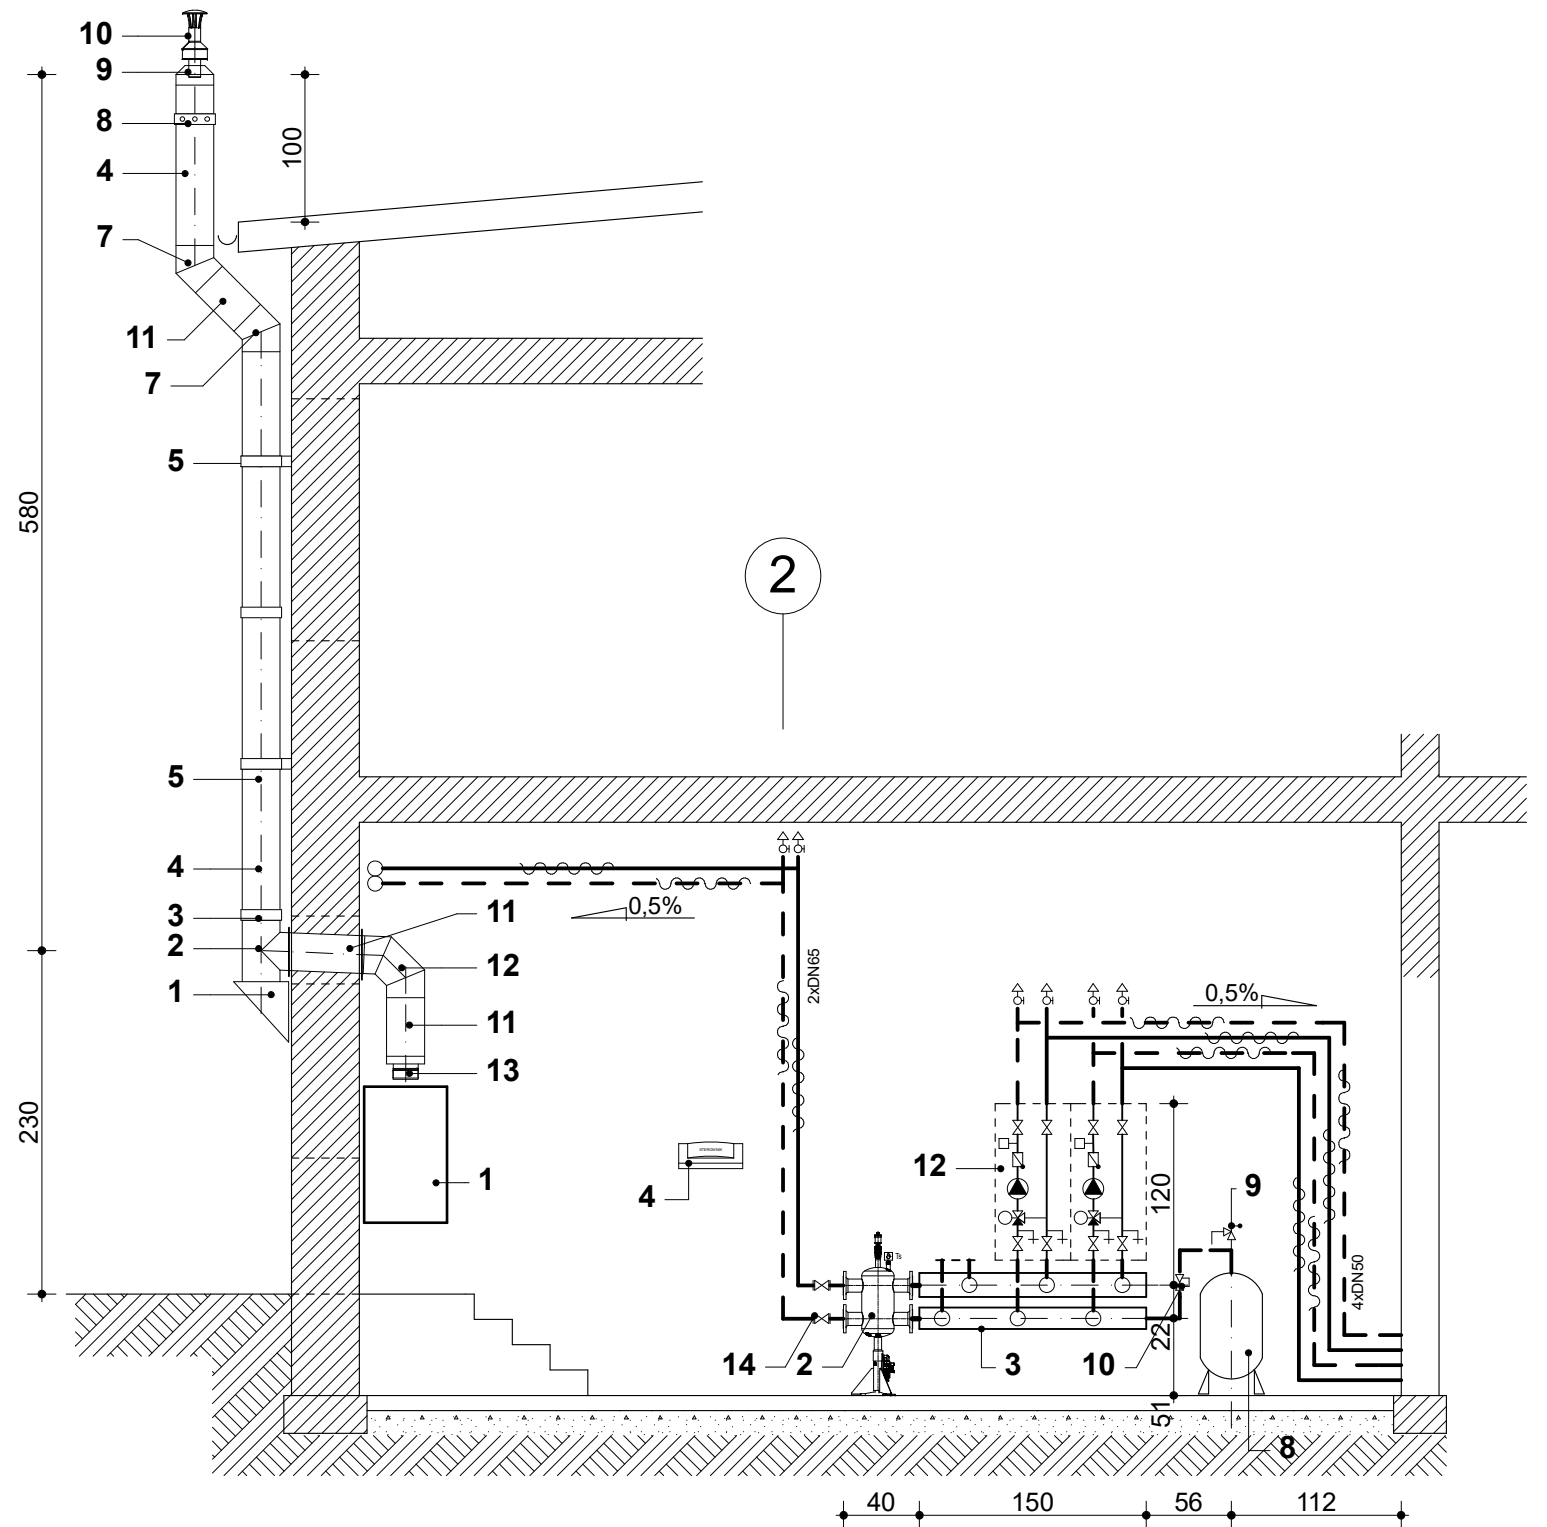

B-B

KOTŁOWNIA

LEGENDA:

- INSTALACJA GAZOWA
- INSTALACJA WODY
- WODA GRZEWICZA ZASILANIE
- WODA GRZEWICZA POWRÓT

UWAGA:
WYSZCZEGÓLNIONE POZYCJE PATRZ
ZESTAWIENIE MATERIAŁÓW

Temat:		PRZEBUDOWA BUDYNKU PRZEDSZKOLA W RAMACH ZADANIA TERMOMODERNIZACJA BUDYNKU PRZEDSZKOLA NR 1 W CHEŁMIE ŚLĄSKIM WRĄZ Z BUDOWĄ WEWNĘTRZNEJ INSTALACJI GAZU Z PRZYŁĄCZEM				
Inwestor:		Wójt Gminy Chełm Śląski				
Wykonał:		Nazwisko	Podpis	PRZEKRÓJ KOTŁOWNI A-A, B-B		
		inż. Stanisław Olbryt				
Nr kol. rys.	Nr proj.	Podziałka	Data	Nr rys.	Arkusz	Zmiana
		1:50	VIII, 2016r	06		
Zakład Usług Projektowych PROINSTAL - GLIWICE				44-121 Gliwice ul. Niedbalskiego 4/5 tel/fax. 032-270-84-89		