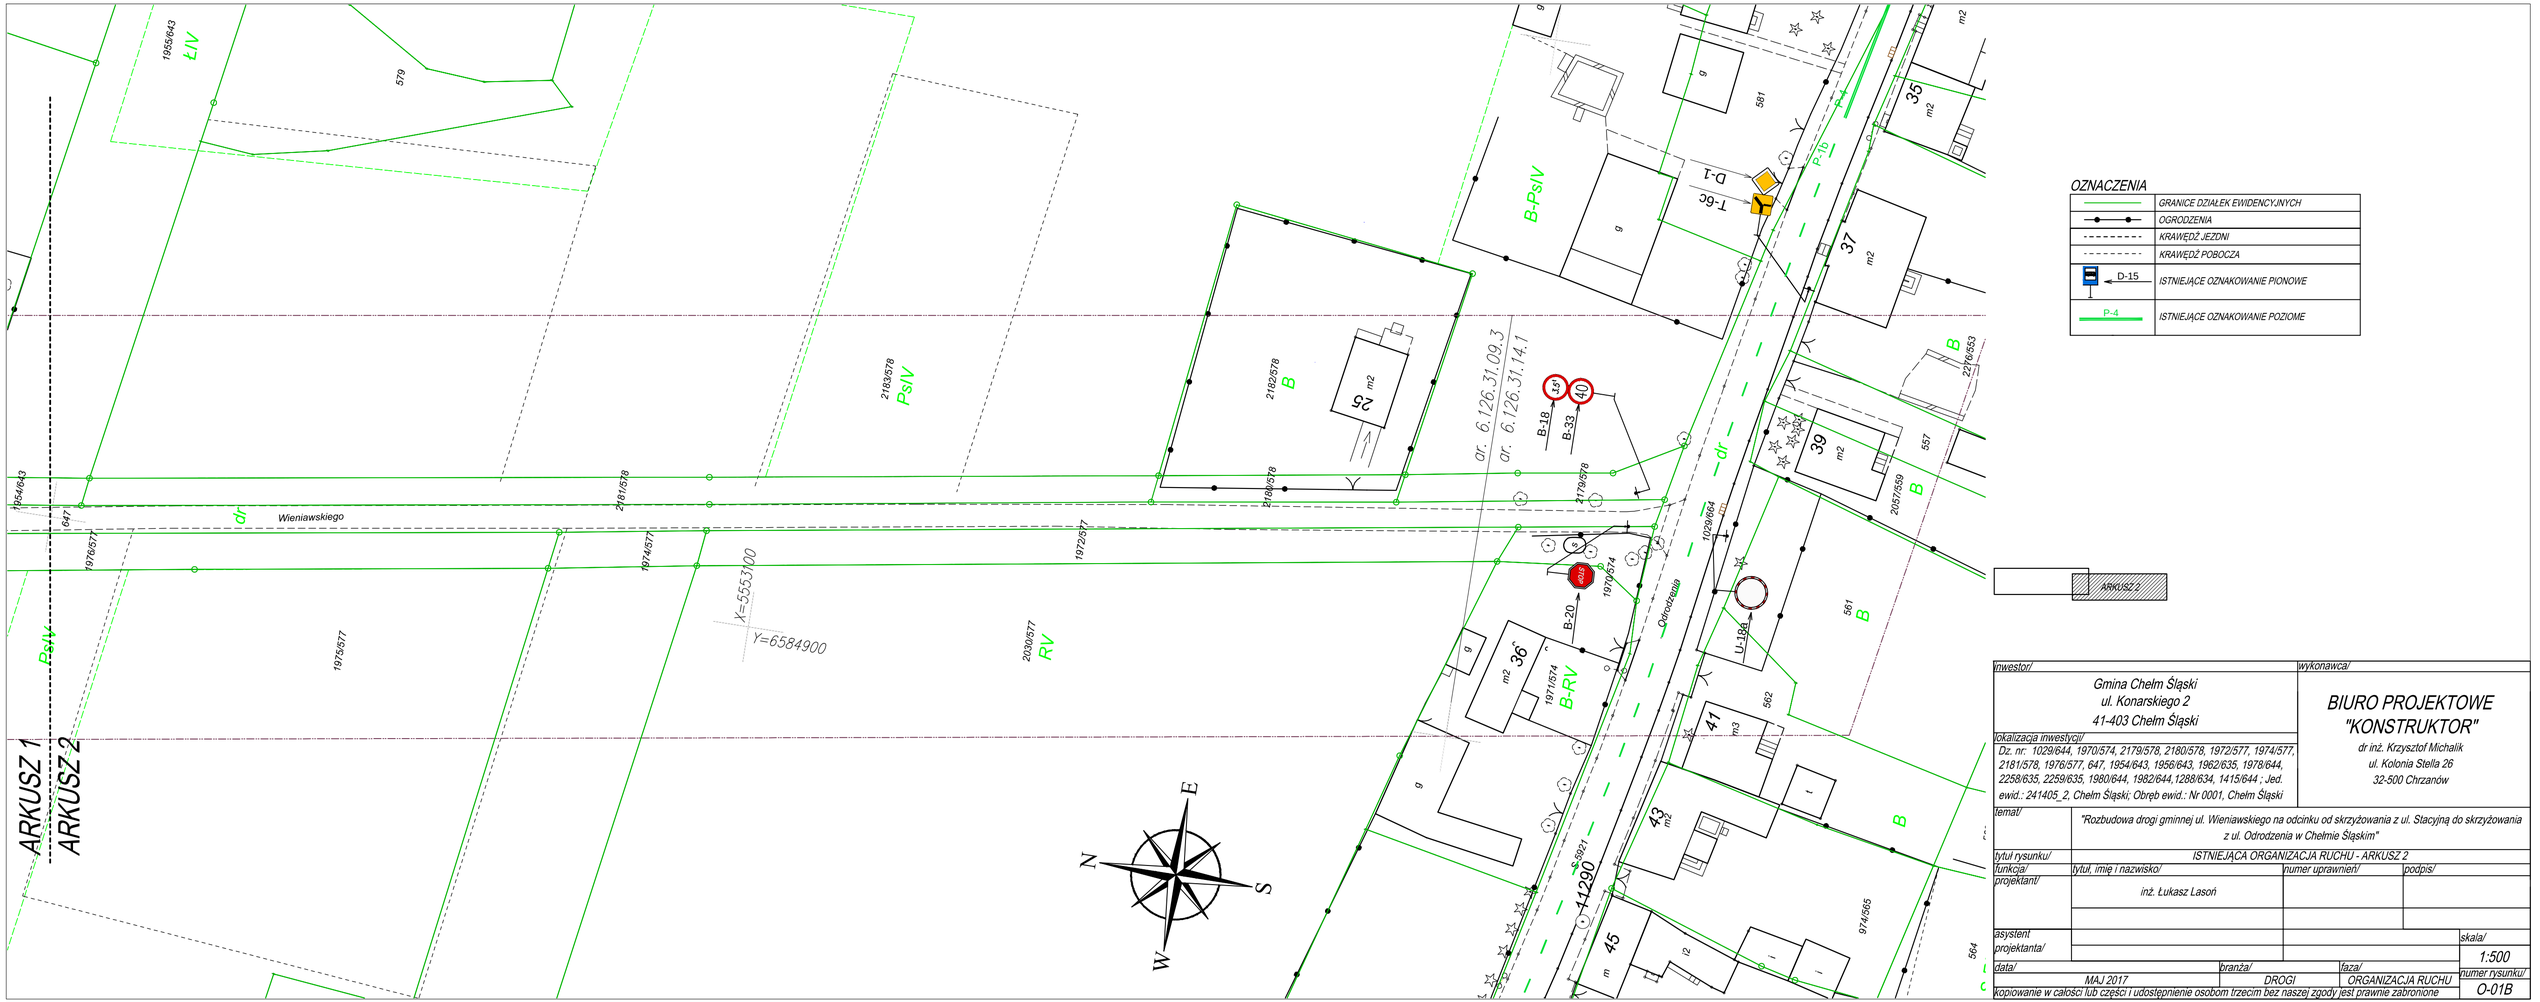

OZNACZENIA

	GRANICE DZIAŁEK EWIDENCYJNYCH
	OGRODZENIA
	KRAWĘDŹ JEZDNI
	KRAWĘDŹ POBOCZA
D-15	ISTNIEJĄCE OZNAKOWANIE PIONOWE
P-4	ISTNIEJĄCE OZNAKOWANIE POZIOME

inwestor/	wykonawca/
Gmina Chełm Śląski ul. Konarskiego 2 41-403 Chełm Śląski	BIURO PROJEKTOWE "KONSTRUKTOR" dr inż. Krzysztof Michalik ul. Kolonia Stella 26 32-500 Chrzanów
lokalizacja inwestycji/	Dz. nr: 1029/644, 1970/574, 2179/578, 2180/578, 1972/577, 1974/577, 2181/578, 1976/577, 647, 1954/643, 1956/643, 1962/635, 1978/644, 2258/635, 2259/635, 1980/644, 1982/644,1288/634, 1415/644 ; Jed. ewid.: 241405_2, Chełm Śląski; Obręb ewid.: Nr 0001, Chełm Śląski
temat/	"Rozbudowa drogi gminnej ul. Wieniawskiego na odcinku od skrzyżowania z ul. Stacyjną do skrzyżowania z ul. Odrodzenia w Chełmie Śląskim"
tytuł rysunku/	ISTNIEJĄCA ORGANIZACJA RUCHU - ARKUSZ 2
funkcja/ / tytuł, imię i nazwisko/ / numer uprawnień/ / podpis/	projektant/ inż. Łukasz Lasoń
asystent projektanta/	skala/ 1:500
data/ MAJ 2017 / branża/ DROGI / faza/ ORGANIZACJA RUCHU	numer rysunku/ O-01B
kopiowanie w całości lub części i udostępnienie osobom trzecim bez naszej zgody jest prawnie zabronione	