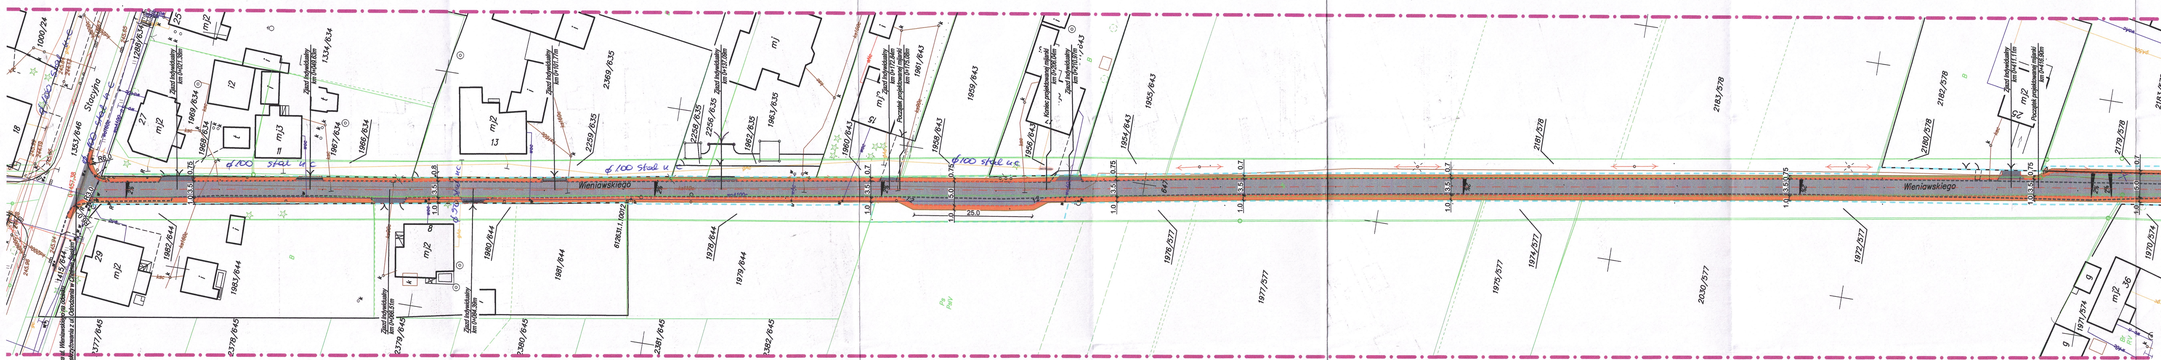
Wieniawskiego
Wieniawskiego
Odrodzenia
Projekt przebudowy ciągu pieszo-jezdnego ul. Wieniawskiego od skrzyżowania z ul. Stacyjną do skrzyżowania z ul. Odrodzenia w Chełmie Śląskim km P+000,00
Projekt przebudowy ciągu pieszo-jezdnego ul. Wieniawskiego od skrzyżowania z ul. Stacyjną do skrzyżowania z ul. Odrodzenia w Chełmie Śląskim km P+350