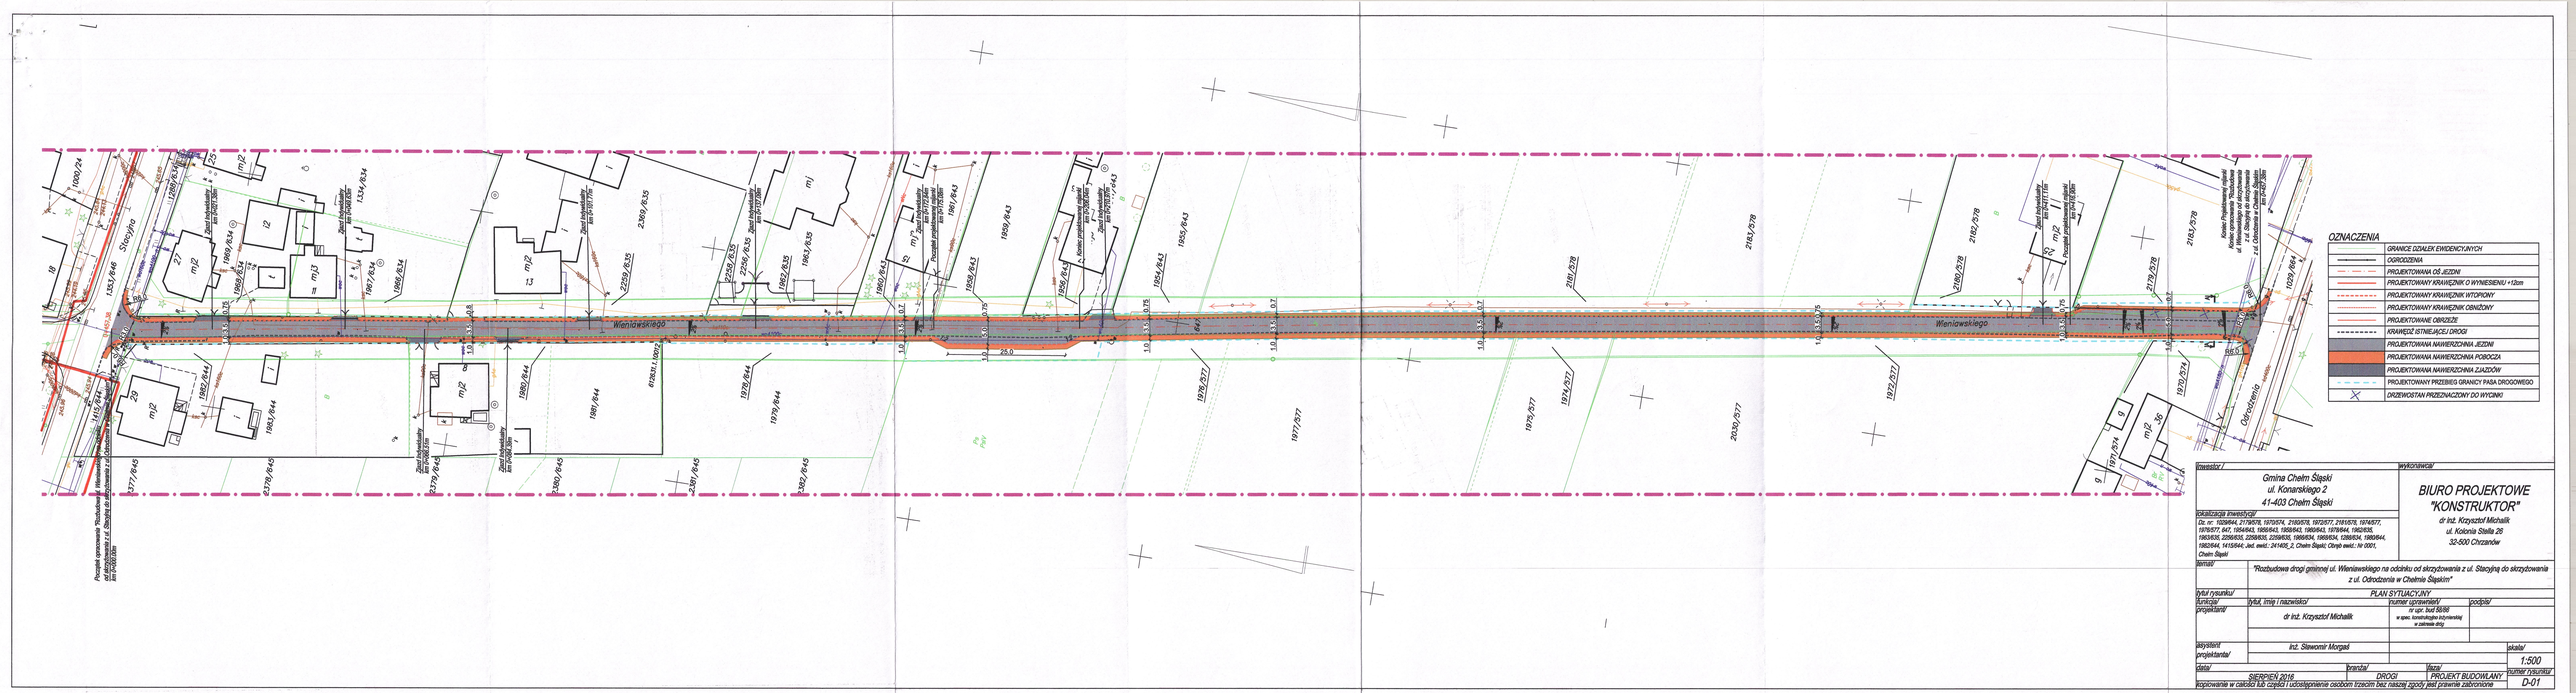

/inwestor/	/wykonawca/
Gmina Chełm Śląski ul. Konarskiego 2 41-403 Chełm Śląski	BIURO PROJEKTOWE "KONSTRUKTOR" dr inż. Krzysztof Michalik ul. Kolonia Stella 26 32-500 Chrzanów
/lokalizacja inwestycji/	
Dz. nr: 1026/644, 2179/578, 1970/574, 2185/578, 1972/577, 2181/578, 1974/577, 1976/577, 647, 1954/643, 1956/643, 1958/643, 1960/643, 1962/644, 1962/636, 1963/636, 2256/636, 2258/636, 2259/636, 1966/634, 1968/634, 1288/634, 1969/644, 1983/644, 1415/644, Jed. ewid.: 241408_2, Chełm Śląski, Obręb ewid.: Nr 0001, Chełm Śląski	
/temat/	"Rozbudowa drogi gminnej ul. Wieniawskiego na odcinku od skrzyżowania z ul. Stacyjną do skrzyżowania z ul. Odrodzenia w Chełmie Śląskim"
/tytuł rysunku/	PLAN SYTUACYJNY
/funkcja/ /projektant/	/tytuł, imię i nazwisko/ dr inż. Krzysztof Michalik; /numer uprawnień/ nr upr. bud 5698 w spec. konstrukcyjno inżynierskiej w zakresie dróg; /podpis/
/asystent projektanta/	inż. Sławomir Morgaś
/data/	/branża/ DROGI; /faza/ PROJEKT BUDOWLANY; /skala/ 1:500; /numer rysunku/ D-01
SIERPIEŃ 2018	

kopiowanie w całości lub części i udostępnienie osobom trzecim bez naszej zgody jest prawnie zabronione