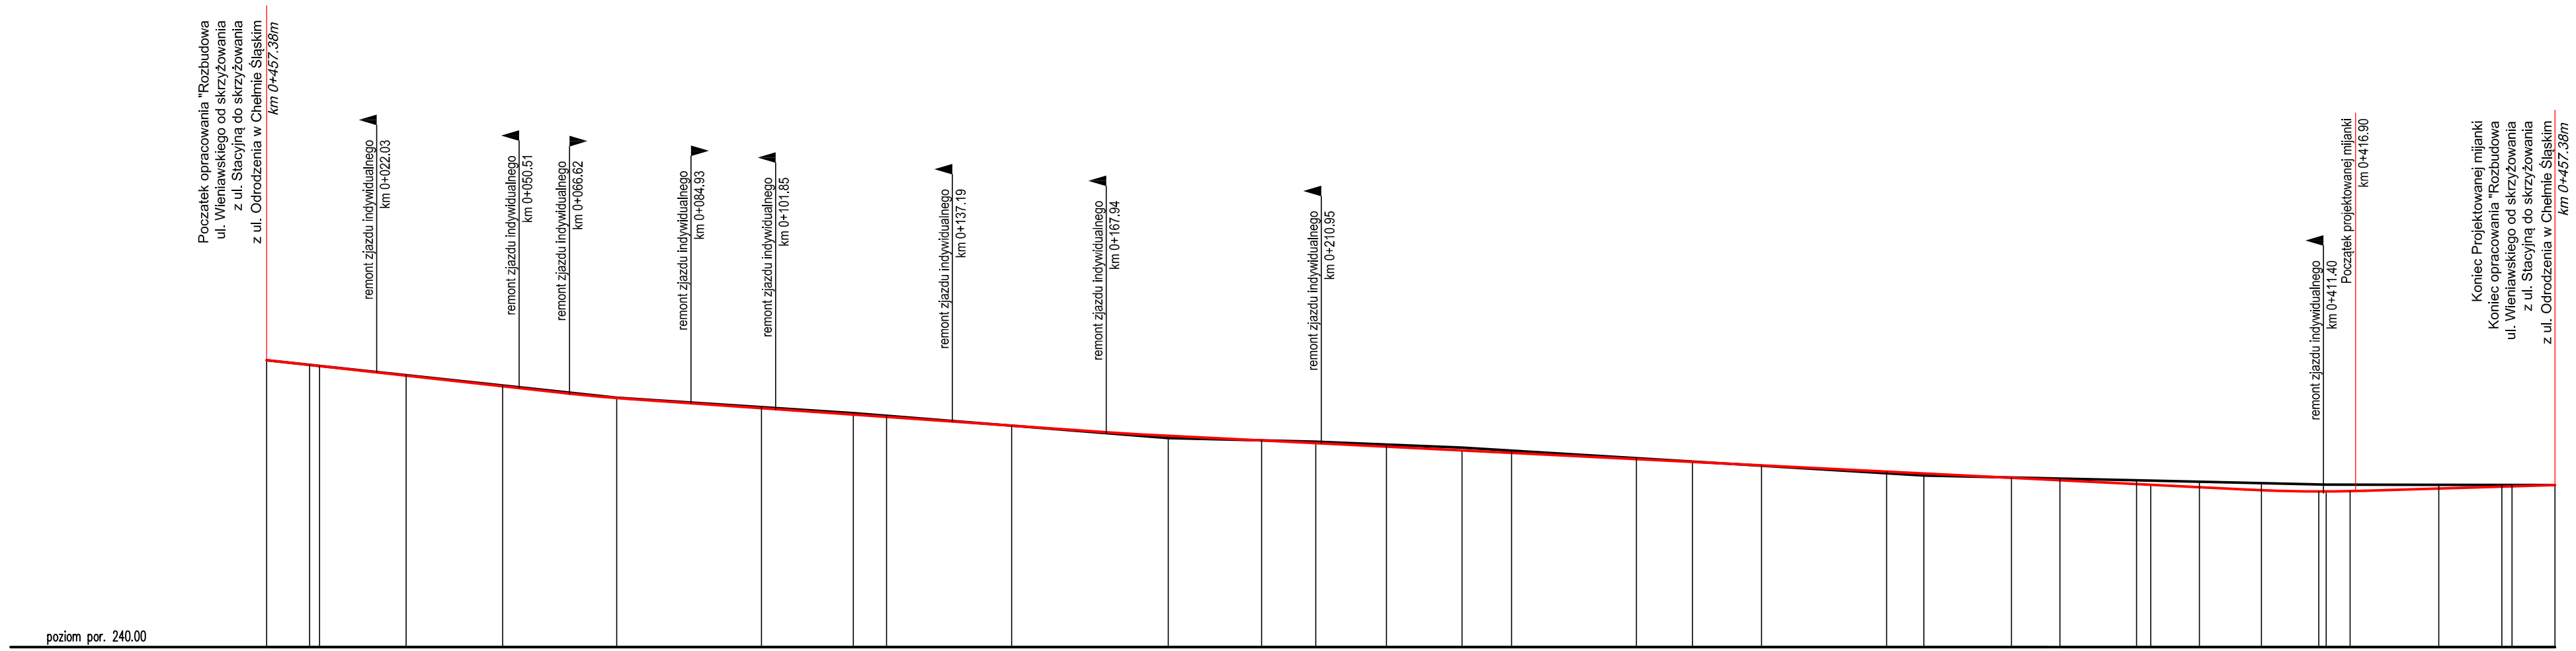

OZNACZENIA

———	TEREN ISTNIEJĄCY
———	TEREN PROJEKTOWAN

NUMER PRZEKROJU POPRZECZNEGO	1	2	3	4	5	6	7	8	9	10	11	12	13	14	15	16	17	18	19	20
RZĘDNA NIWELETY [m]	245.74	245.64	245.43	245.22	245.10	245.00	244.96	244.78	244.65	244.60	244.43	244.27	244.26	244.23	244.13	244.08	244.01	243.93	243.88	243.76
	243.70	243.63	243.51	243.47	243.38	243.26	243.24	243.15	243.14	243.11	243.12	243.12	243.17	243.21	243.24					
RZĘDNA TERENU [m]	245.74	245.65	245.44	245.23	245.09	244.99	244.97	244.80	244.68	244.63	244.43	244.25	244.23	244.18	244.13	244.11	244.05	243.99	243.93	243.78
	243.71	243.62	243.48	243.43	243.39	243.34	243.33	243.29	243.28	243.25	243.25	243.25	243.24	243.24	243.24					
WYKOP [−] / NASYP [+]	0.00	-0.01	-0.01	-0.01	+0.01	+0.01	-0.01	-0.02	-0.03	-0.03	0.00	+0.02	+0.03	+0.05	0.00	-0.03	-0.04	-0.06	-0.05	-0.02
	-0.01	+0.01	+0.03	+0.04	-0.01	-0.08	-0.09	-0.14	-0.14	-0.14	-0.13	-0.13	-0.07	-0.03	0.00					

POCHYLENIE I ŁUKI PIONOWE: i=1.1% L=60.58m; R=3000m L=11.86m; i=0.7% L=95.94m; R=3000m L=5.98m; i=0.5% L=221.35m; R=3000m L=23.98m; i=0.3% L=38.04m

ELEMENTY TRASY: L=457.85m

ODLEGŁOŚĆ [m]	0.00	8.60	27.81	47.22	60.58	70.04	72.44	99.01	17.38	24.01	49.01	71.36	74.01	80.35	99.01	9.86	24.01	39.12	49.01	74.01
	85.20	99.01	24.01	31.47	49.01	74.01	76.87	95.73	99.01	7.98	10.49	16.74	19.71	34.49	47.08	57.38				

KILOMETRAŻ: 0 / 1 / 2

inwestor/	Wójt Gminy Chełm Śląski ul. Konarskiego 2 41-403 Chełm Śląski	wykonawca/	BIURO PROJEKTOWE "KONSTRUKTOR" dr inż. Krzysztof Michalik ul. Kolonia Stella 26 32-500 Chrzanów
lokalizacja inwestycji/	Dz. nr: 1029/644, 2179/578, 1970/574, 2180/578, 1972/577, 1974/577, 2181/578, 1976/577, 647, 1954/643, 1956/643, 1962/635, 1978/644, 2258/635, 2259/635, 1980/644, 1982/644, 1288/634, 1415/644 ; Jed. ewid.: 241405_2, Chełm Śląski; Obręb ewid.: Nr 0001, Chełm Śląski		
temat/	"Rozbudowa drogi gminnej ul. Wieniawskiego na odcinku od skrzyżowania z ul. Stacyjną do skrzyżowania z ul. Odrodzenia w Chełmie Śląskim"		
tytuł rysunku/	PROFIL PODŁUŻNY		
funkcja/	tytuł, imię i nazwisko/	numer uprawnień/	podpis/
projektant/	dr inż. Krzysztof Michalik	nr upr. bud 58/86 w spec. konstrukcyjno inżynierskiej w zakresie dróg	
sprawdzający/	mgr inż. Przemysław Dybał	nr upr. bud MAP/0006/POOD/11 w spec. drogowej	
asystent projektanta/	inż. Sławomir Morgaś mrg inż. Tomasz Gąsiorowski	inż. Mateusz Kłosowski	skala/ 1:1000
data/	PAŹDZIERNIK 2016	branża/ DROGI	faza/ PROJEKT BUDOWLANY
numer rysunku/	D-02		

kopiowanie w całości lub części i udostępnienie osobom trzecim bez naszej zgody jest prawnie zabronione