


ELEWACJA POŁUDNIOWO-ZACHODNIA

CHEŁM ŚLĄSKI UL.ŚLĄSKA 12

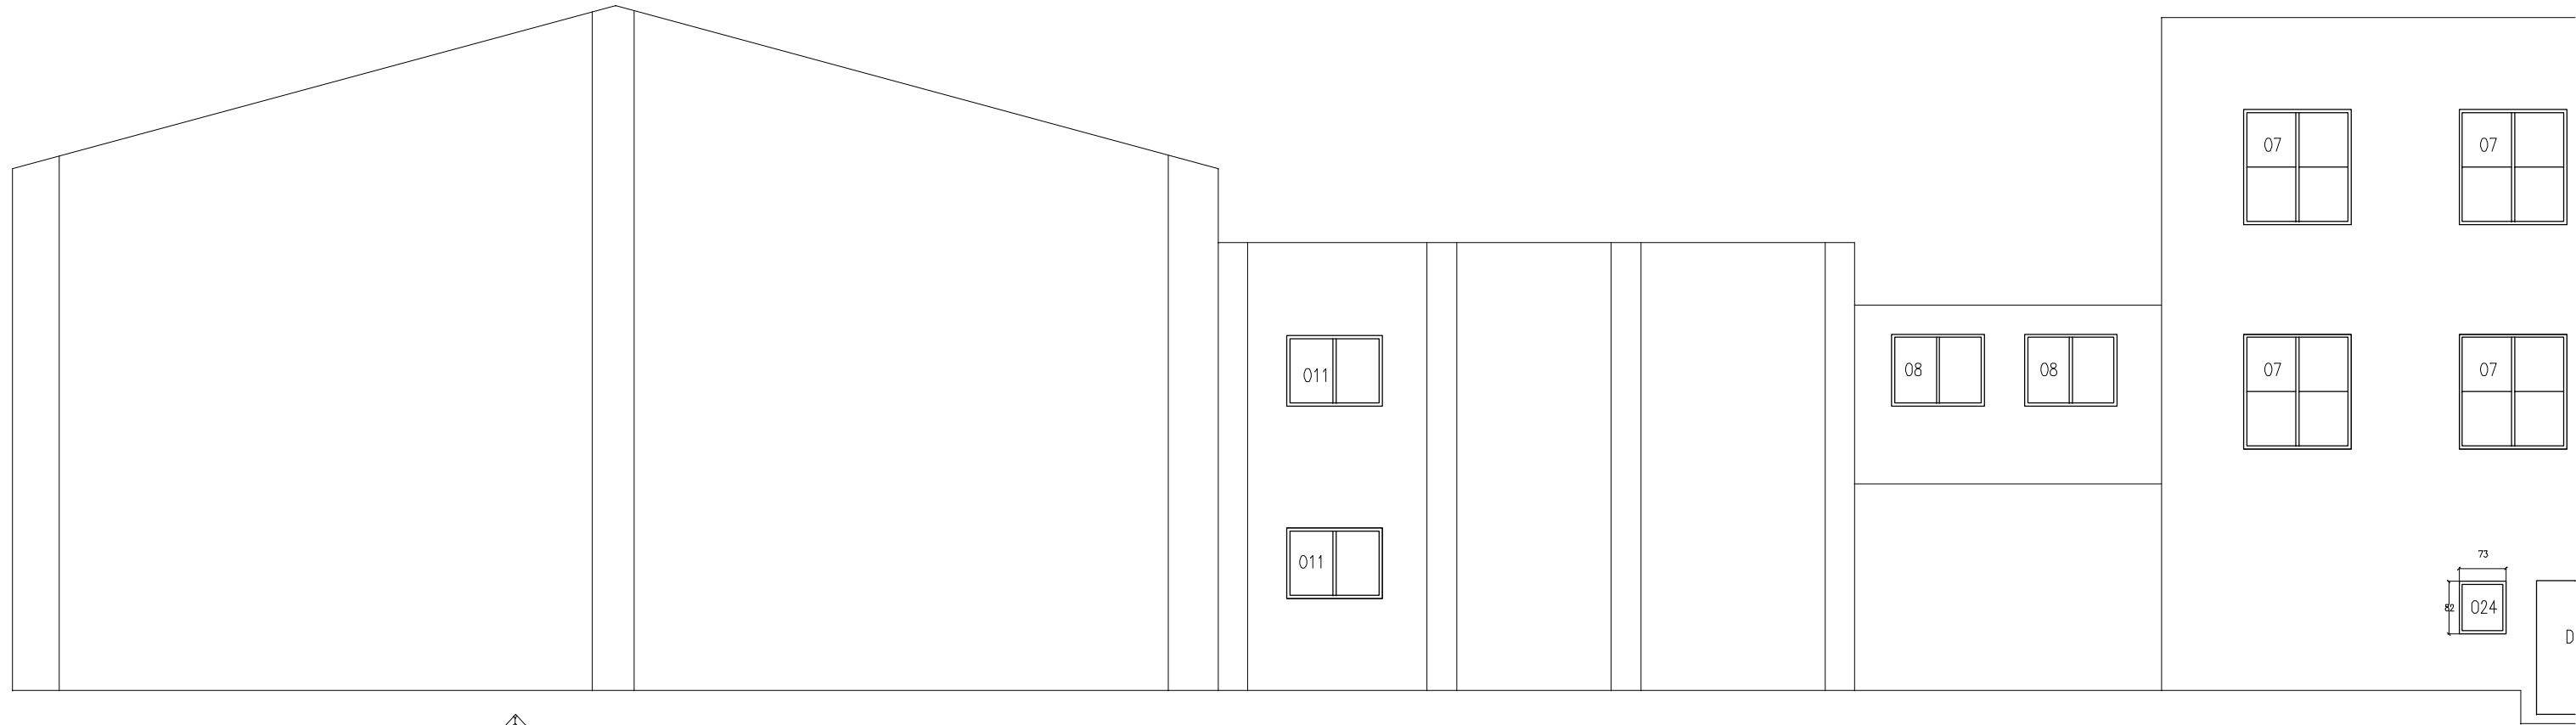

ELEWACJA PÓŁNOCNO-WSCHODNIA

