


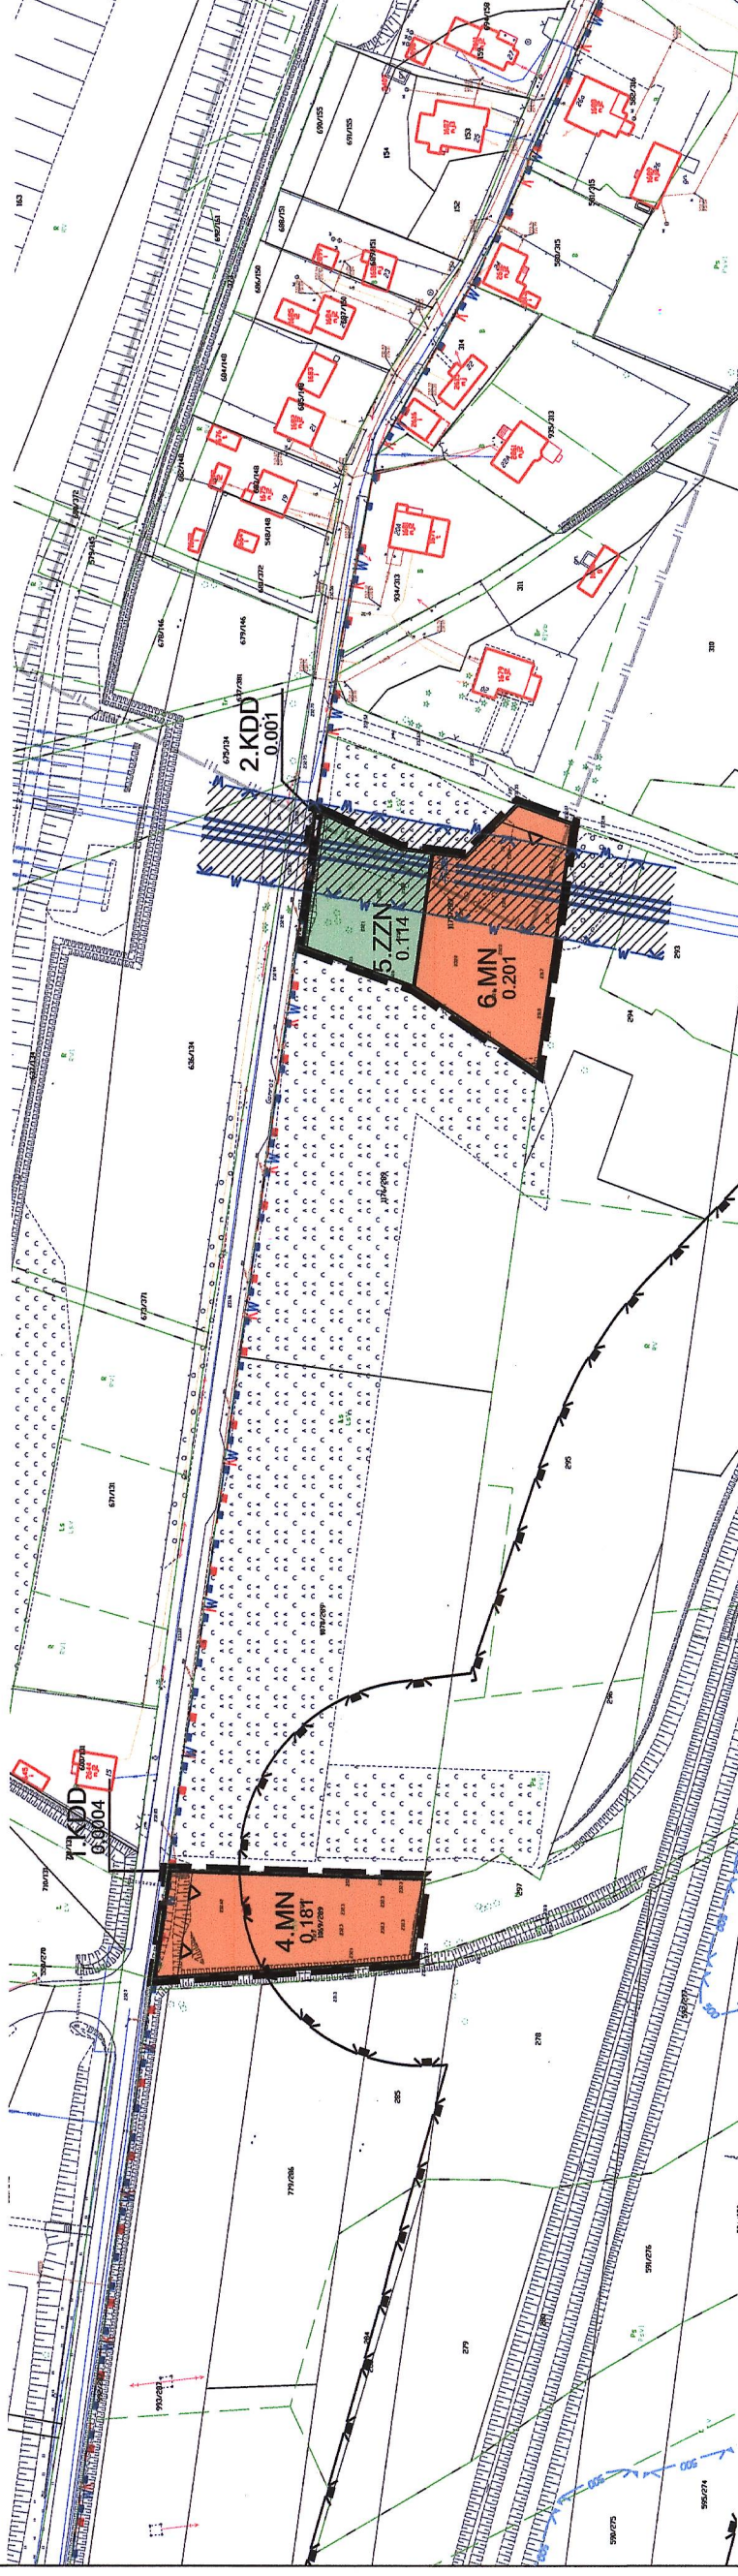

INWESTOR:	Urząd Gminy Chlemin Śląski, ul. Konarskiego 2, 41-403 Chlemin Śląski
TEMAT:	Miejsce woj. zagospodarowania przestrzennego dla terenu ograniczonego ulicami Górnośląska, Kurpińskiego, Skąpa, Gamrat i granica Gminy - część B
RYSUNEK	Rysunek planu, zak. nr 1, do Uchwały Nr XXV/VI/73/2021 Rady Gminy Chlemin Śląski z dnia 30 września 2021 r.
ZESPÓŁ AUTORSKI:	mgr inż. Adrian Łuski - nr IP: 73-381/KW/21/2014 - główny projektant mgr inż. Katarzyna Matusiak - projektant mgr inż. Maciej Nizoborski - projektant mgr inż. Marcin Miłowski - spec. z zakresu ochrony środowiska mgr inż. Magdalena Siczka - mł. asystent projektanta
SKALA:	1:2000 (pom. 1 cm:1000)
DATA:	30 września 2021 r.