

Miejscowy plan zagospodarowania przestrzennego dla terenu ograniczonego ulicami Chełmską, Sadową, Wołodyjowskiego, Śląską - część B



LEGENDA

- 1.WS 0.248 — Niepowtarzalny symbol terenu
 — Powierzchnia terenu [ha]



OBOWIĄZUJĄCE USTALENIA PLANU

- Granica obszaru objętego planem
 — Linia rozgraniczająca tereny o różnym przeznaczeniu lub różnych zasadach zagospodarowania
- W** — Teren rolniczy pod rowami
WS — Teren wód powierzchniowych śródlądowych
- Granica pasa technologicznego od linii elektroenergetycznej - 20 kV

ELEMENTY PLANU O CHARAKTERZE INFORMACYJNYM LUB WYNIKAJĄCE Z PRZEPISÓW ODRĘBNYCH

- Obszar i teren górniczy "Bieruń II"
 — Złoże udokumentowane węgla kamiennego "Piast" (id:299)
 — Sieć napowietrzna średniego napięcia - 20 kV
 — Granica aglomeracji Chełm Śląski

Wyrys ze zmiany studium uwarunkowań i kierunków zagospodarowania przestrzennego gminy Chełm Śląski skala 1:10 000

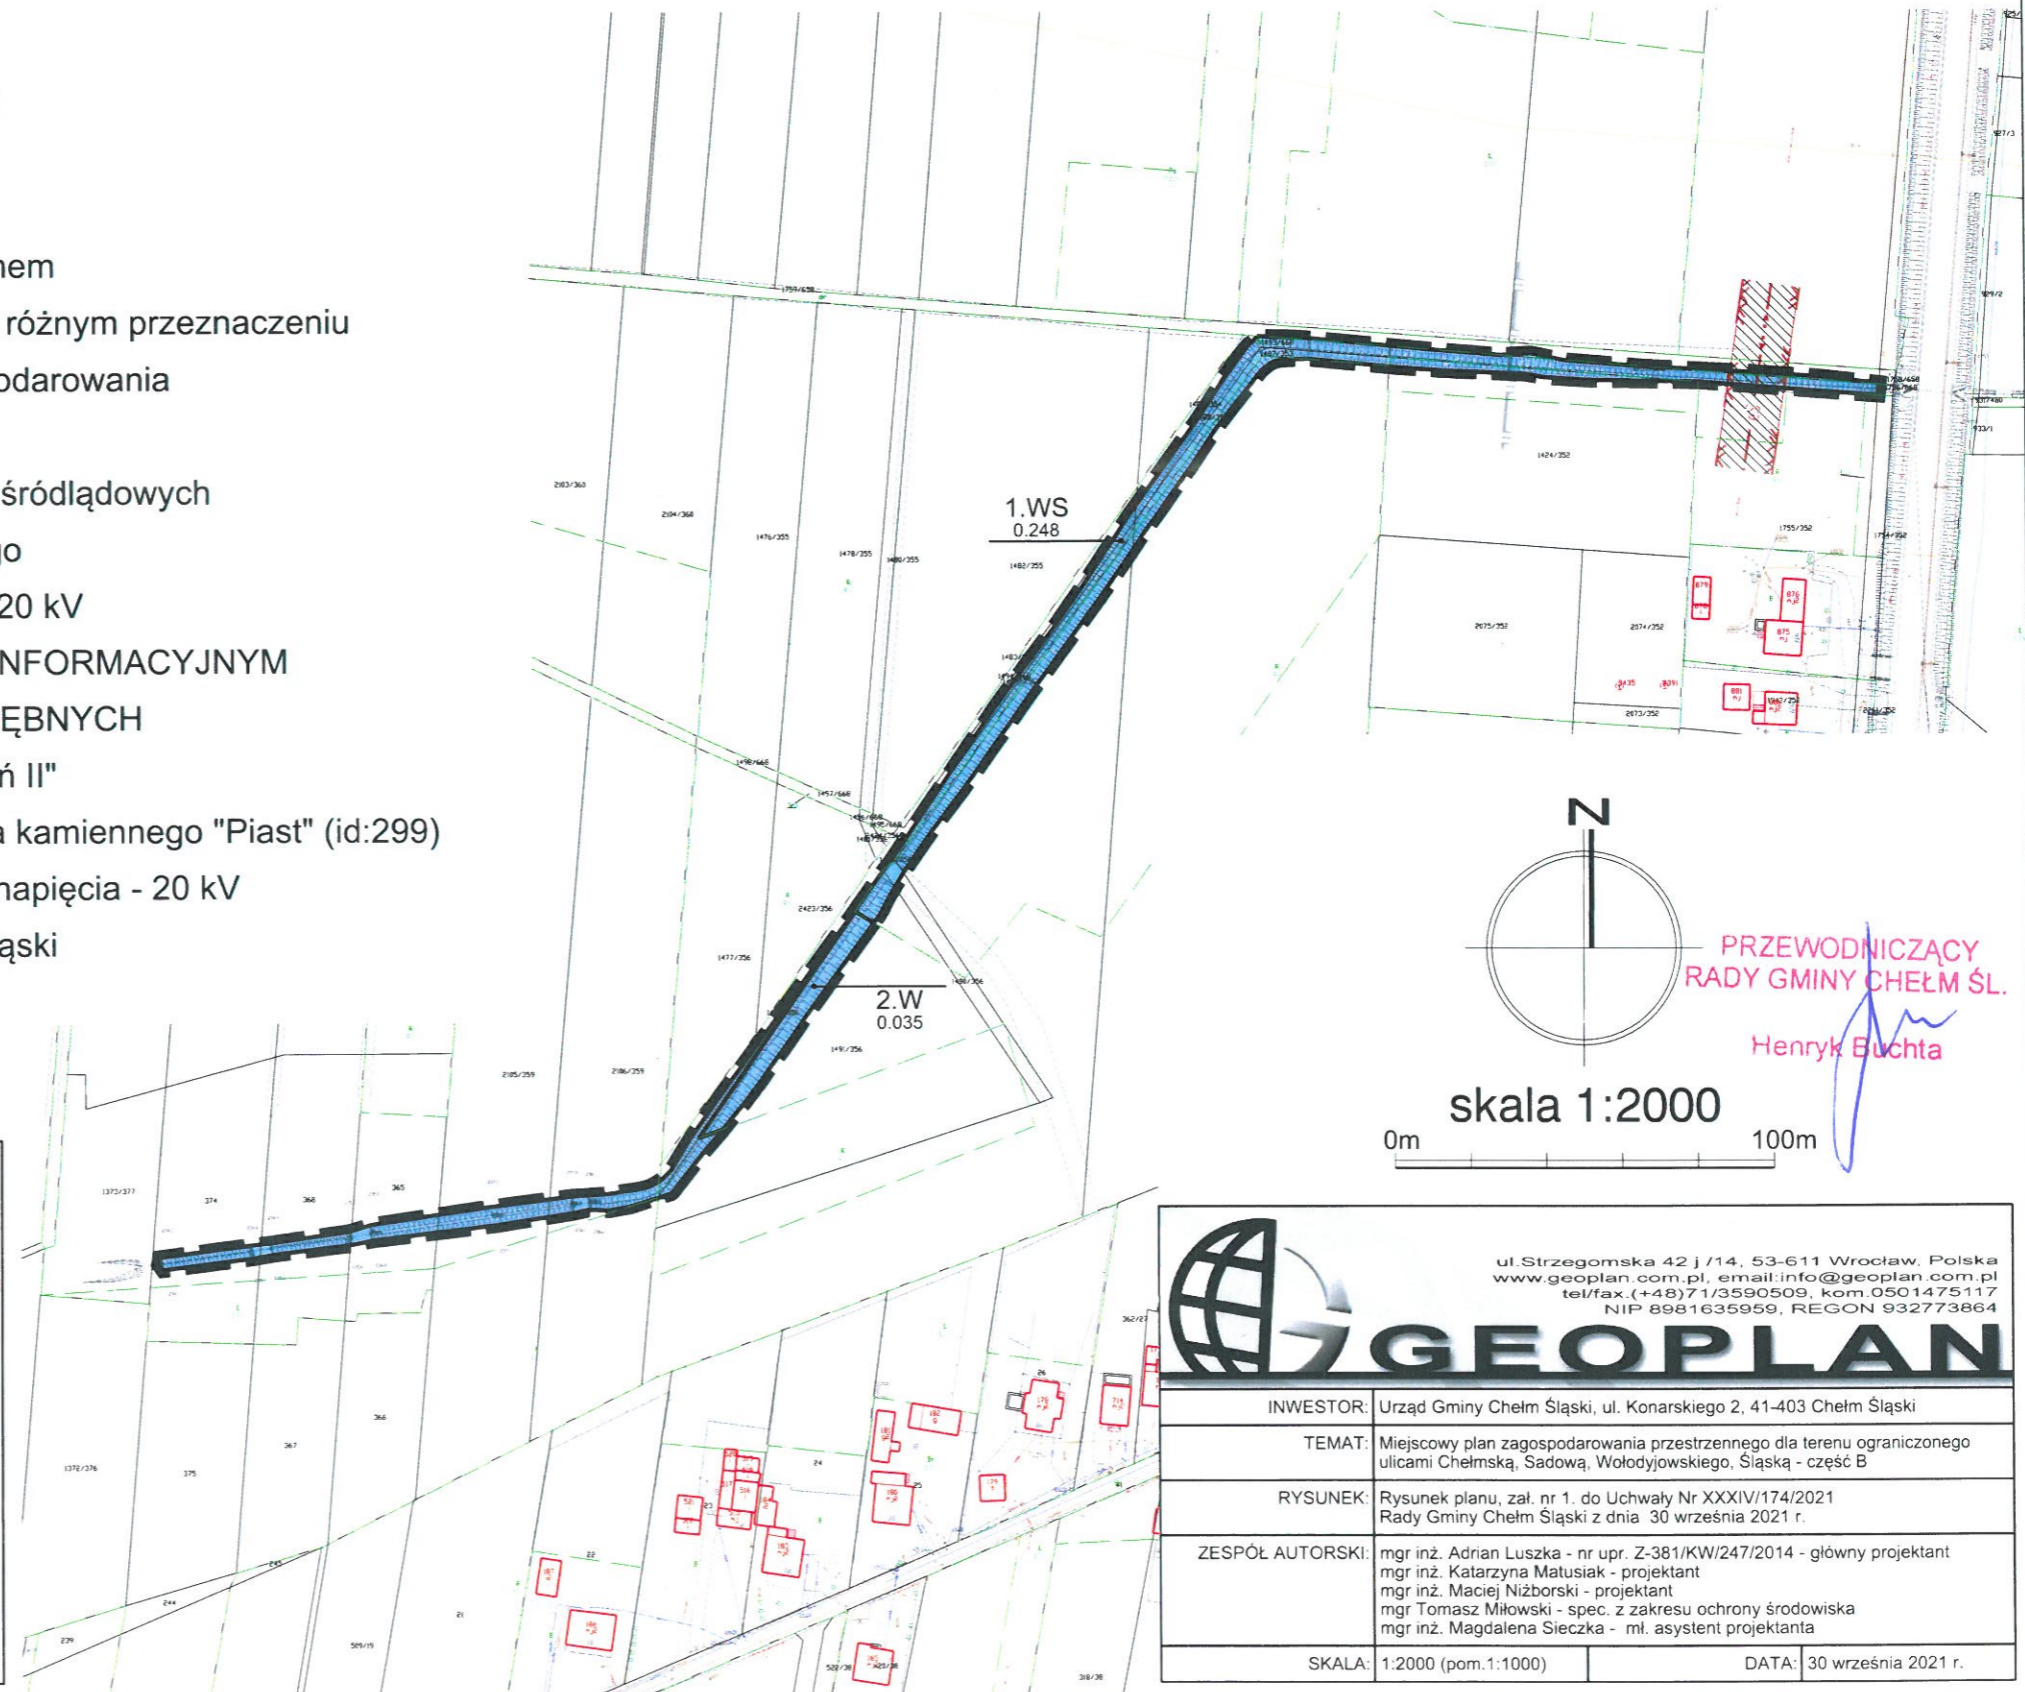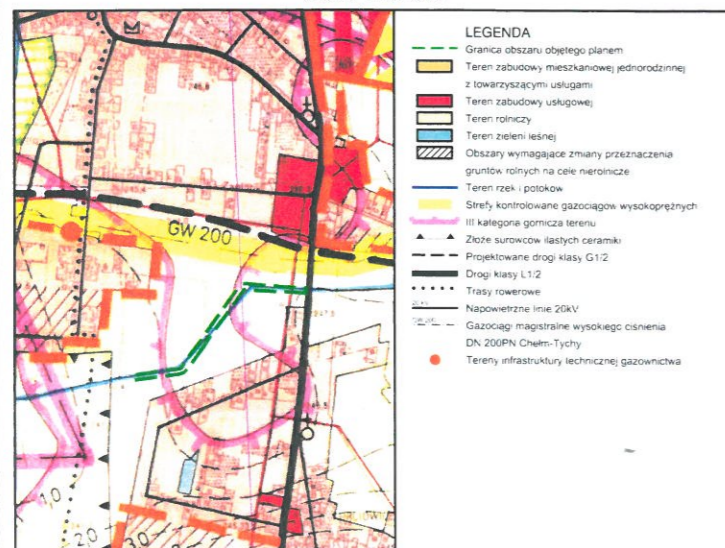

<p>ul. Strzegomska 42 j /14, 53-611 Wrocław, Polska www.geoplan.com.pl, email: info@geoplan.com.pl tel/fax (+48) 71/3590509, kom. 0501475117 NIP 8981635959, REGON 932773864</p>	
INWESTOR:	Urząd Gminy Chełm Śląski, ul. Konarskiego 2, 41-403 Chełm Śląski
TEMAT:	Miejscowy plan zagospodarowania przestrzennego dla terenu ograniczonego ulicami Chełmską, Sadową, Wołodyjowskiego, Śląską - część B
RYSunEK:	Rysunek planu, zał. nr 1. do Uchwały Nr XXXIV/174/2021 Rady Gminy Chełm Śląski z dnia 30 września 2021 r.
ZESPÓŁ AUTORSKI:	mgr inż. Adrian Luszka - nr upr. Z-381/KW/247/2014 - główny projektant mgr inż. Katarzyna Matusiak - projektant mgr inż. Maciej Niżborski - projektant mgr Tomasz Miłowski - spec. z zakresu ochrony środowiska mgr inż. Magdalena Sieczka - mł. asystent projektanta
SKALA:	1:2000 (pom.1:1000)
DATA:	30 września 2021 r.