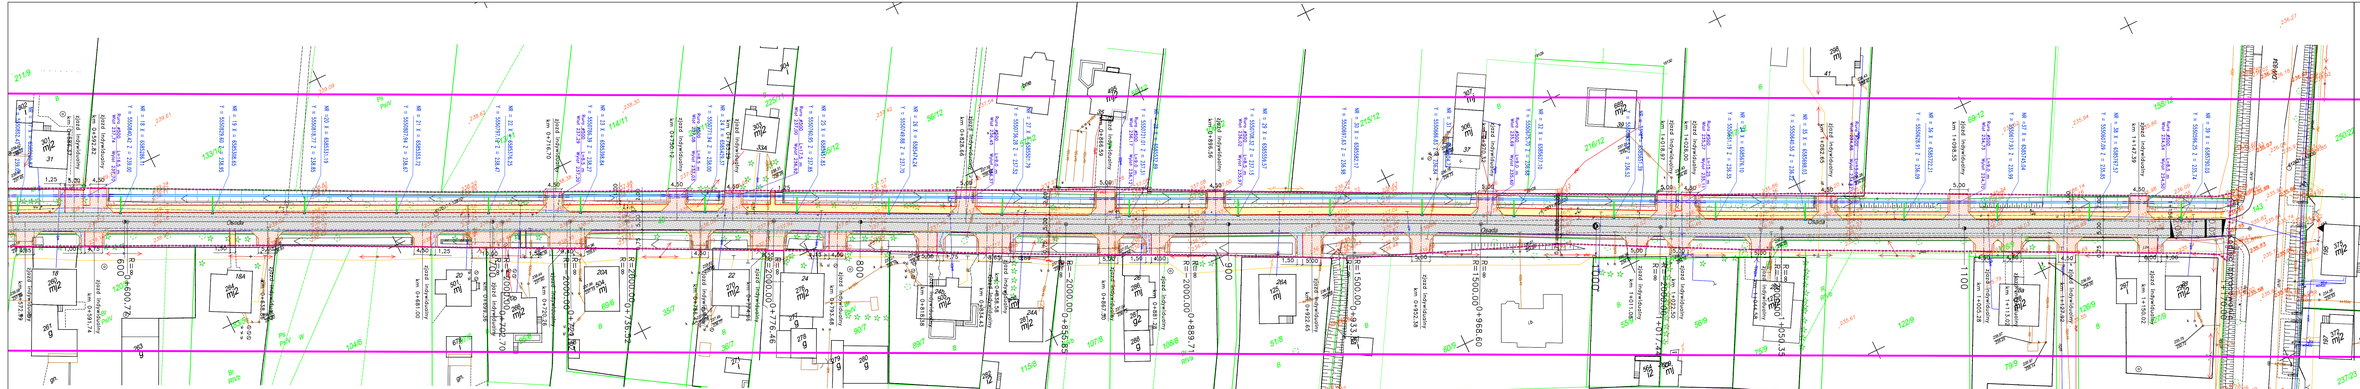

LEGENDA:

- GRANICE DZIAŁEK
- 6/2 NUMERY DZIAŁEK
- ZAKRES OPRACOWANIA – ISTNIEJĄCA GRANICA PASA DROGOWEGO
- PROJEKTOWANA NAWierzchnia JEZDNI – BETON ASFALTOWY
- PROJEKTOWANA NAWierzchnia CHODNIKA – KOSTKA BRUKOWA BETONOWA KOLOR SZARY
- PROJEKTOWANA NAWierzchnia POBOCZA – KRUSZYWO STABILIZOWANE MECHANICZNIE
- PROJEKTOWANA NAWierzchnia ZJAZDÓW – KOSTKA BRUKOWA BETONOWA KOLOR CZERWONY
- PROJEKTOWANA NAWierzchnia DOJŚĆ DO POSESJI – KOSTKA BRUKOWA BETONOWA KOLOR SZARY
- PROJEKTOWANY ZIELENIEC
- KRAWĘŻNIK BETONOWY 20x30x100 WYNIESIENIE 12cm
- KRAWĘŻNIK POBOCZA GRUNTOWEGO
- KRAWĘŻNIK BETONOWY NAJAZDOWY 20x22x100 WYNIESIENIE 4 cm
- OPORNIK BETONOWY 12x24x100 WYNIESIENIE 0cm
- OBRZEŻE BETONOWE 8x30x100
- KRAWĘŻNIK BETONOWY 15x35x100
- RURA PODZJAZDOWA Ø500mm
- NAJNIŻSZY LOKALNY PUNKT NIWELETY
- NAJWYŻSZY LOKALNY PUNKT NIWELETY
- WPUST ULICZNY
- RURA OCHRONNA #110 ZGODNIE Z WARUNKAMI WYDANYMI PRZEZ TAURON DYSTRYBUCJA

PROJEKTANT

Łukasz Gmyrek "KG ROAD"

INWESTOR

Gmina Chełm Śląski
ul. Konarskiego 2
43 - 403 Chełm Śląski

TEMAT:

Przebudowa drogi gminnej ul. Osada wraz z budową chodnika jednostronnego odwodnieniem, zjazdu/dojść gazowych, na odcinku od skrzyżowania z ul. Chełmską DW 934 do skrzyżowania z ul. Osada droga powiatową w Chełmie Śląskim

BRANŻA	STADIUM PROJEKT
DROGOWA	BUDOWLANO-WYKONAWCZY

TREŚĆ RYSUNKU	NR R.S.	SKALA	DATA
PLAN SYTUACYJNY	DR-2.2	1:500	01.2019

PROJEKTANT	PODPIS
mgr inż. Piotr Kmaś upr. bud. nr SLK/4437/POOD/12 do projektowania bez ograniczeń w specjalności drogowej	
SPRAWDZAŁ(C):	PODPIS
mgr inż. Jarosław Lewicka upr. bud. nr SLK/5744/PWOD/14 do projektowania i kierowania robotami budowlanymi bez ograniczeń w specjalności drogowej	