




SZCZEGÓŁ KRAWĘŻNIKA  
NA KRAWĘDZI Z CHODNIKIEM  
SKALA 1:25

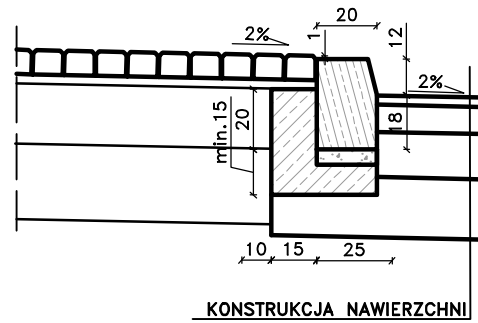


SZCZEGÓŁ OBRZEŻA BETONOWEGO  
SKALA 1:25

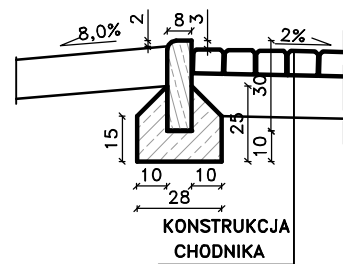




SZCZEGÓŁ OPORNIKA 12x25x100  
SKALA 1:25

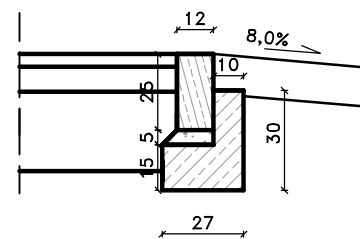

UMOCNIENIE ROWU DROGOWEGO  
SKALA 1:25

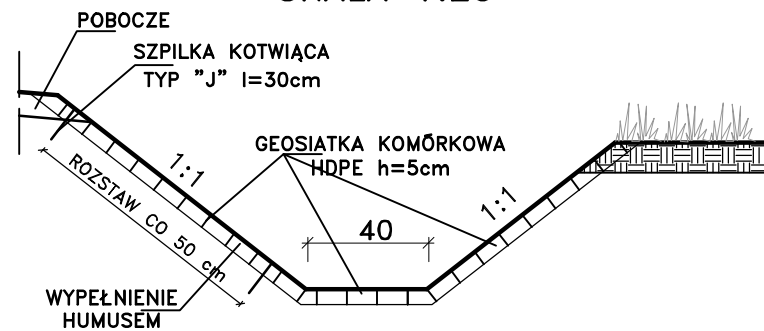

WYLOT RURY HDPE  
USYTUOWANEJ POD ZJAZDAMI

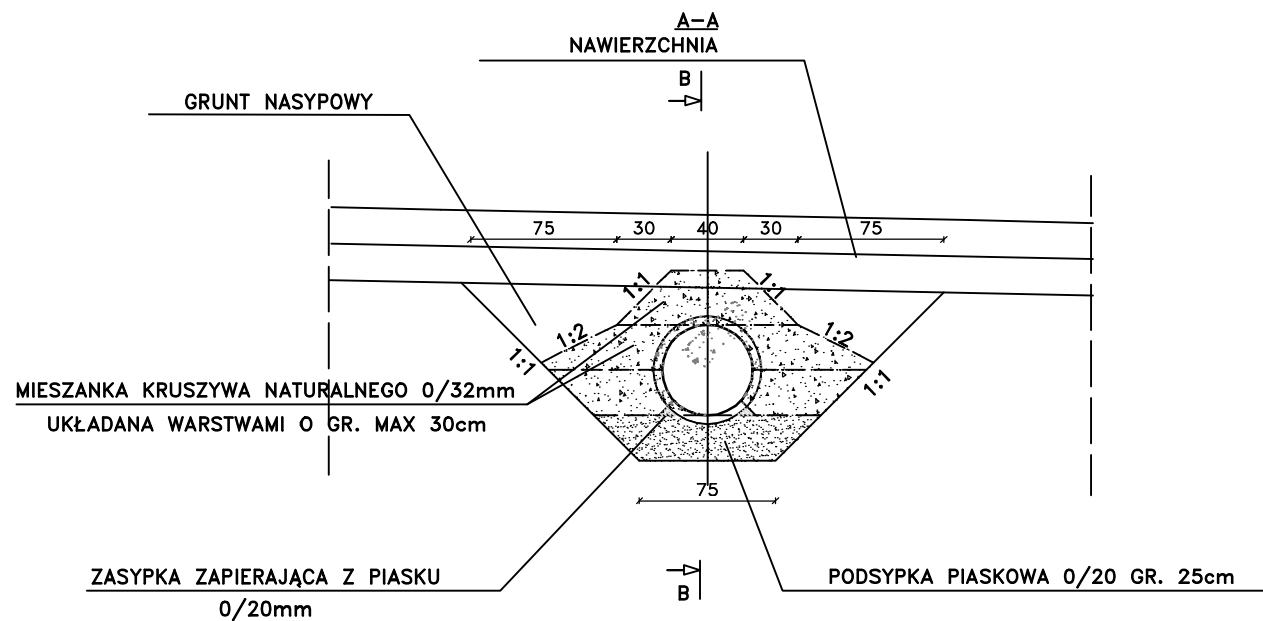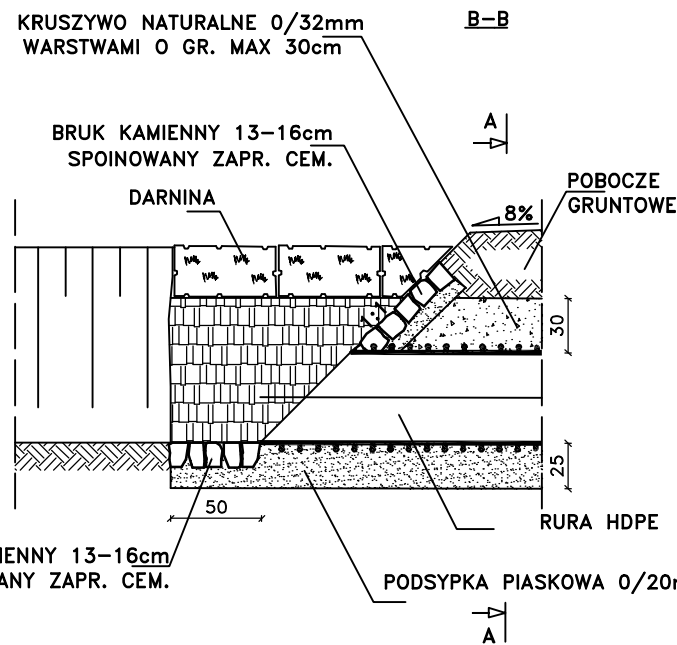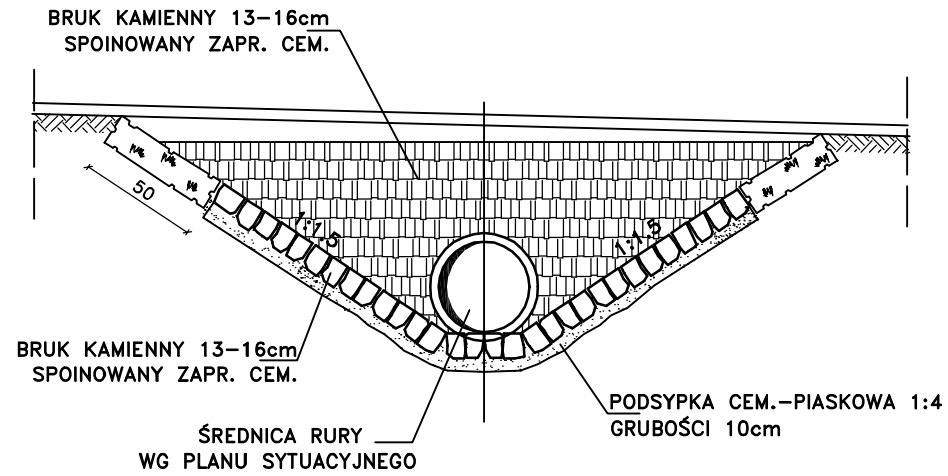

\* - średnica zewnętrzna rury z HDPE (nie uwzględniająca wysokości karbu)

PROJEKTANT:		INWESTOR:	
Łukasz Gmyrek "ŁG ROAD"		Gmina Chełm Śląski ul. Konarskiego 2 41 - 403 Chełm Śląski	
nadzór inwestorski i projektowanie dróg			
tel: 606 927 653, mail: lukasz.gmyrek@op.pl nip: 6342420257,regon: 24555067			
ul. Wyzwolenia 45f, 41-407 Imielin			
OBIEKT:			
Przebudowa drogi gminnej ul. Osada wraz z budową chodnika jednostronnego odwodnieniem, przebudową zjazdów, na odcinku od skrzyżowania z ul. Chełmską DW 934 do skrzyżowania z ul. Osada drogą powiatową w Chełmie Śląskim			
BRANŻA:		STADIUM:	
DROGOWA		PROJEKT BUDOWLANO-WYKONAWCZY	
TEMAT RYSUNKU:	NR RYS:	SKALA:	DATA:
SZCZEGÓŁY KONSTRUKCYJNE	DR-6	1:25	01.2019
PROJEKTANT:		PODPIS:	
mgr inż. Piotr Kniaz upr. bud. nr SLK/4437/POOD/12 do projektowania bez ograniczeń w specjalności drogowej			
SPRAWDZAJĄCY:		PODPIS:	
mgr inż. Jarosław Lewczuk upr. bud. nr SLK/5744/PWOD/14 do projektowania i kierowania robotami budowlanymi bez ograniczeń w specjalności drogowej			