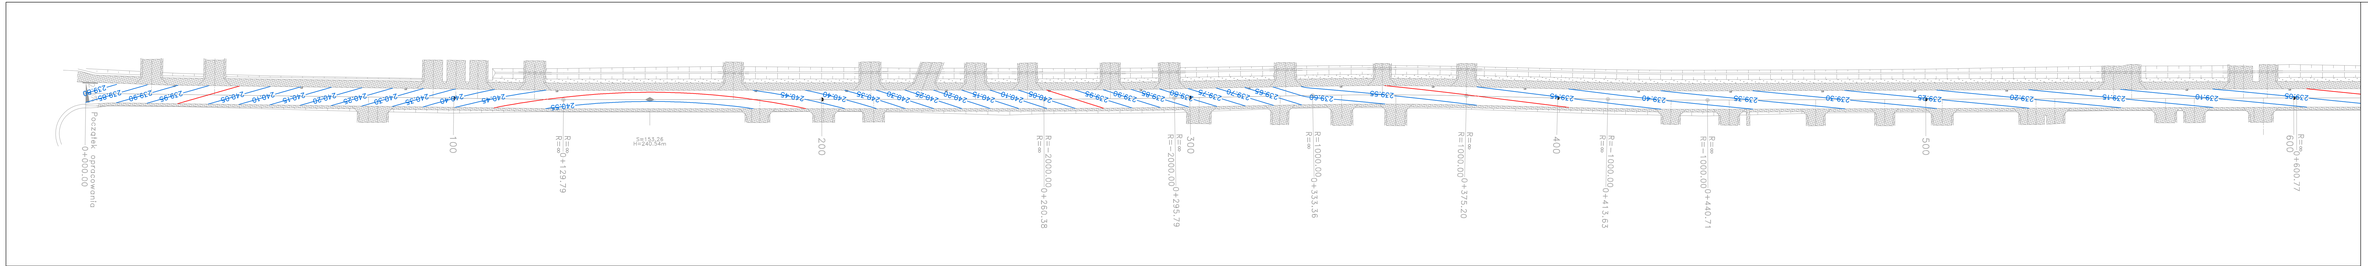

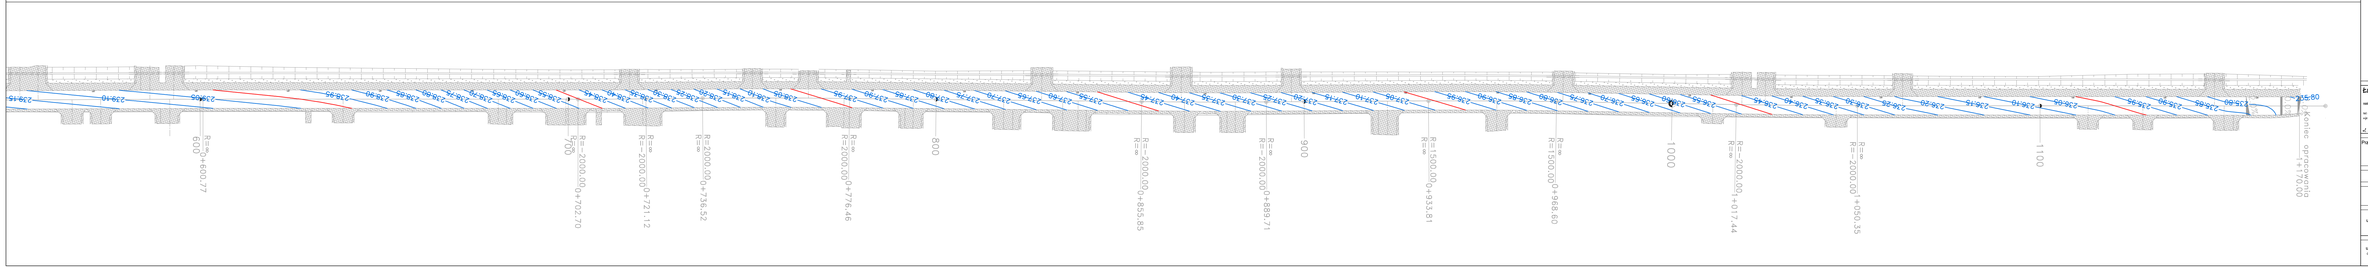

PROJEKTANT	INWESTOR
Łukasz Gmyrek "LG ROAD" biuro inżynierii i projektowania dróg ul. Kopernika 49F, 41-407 Jaroszowiec tel. 606 127 405, mail: biuro@lgroad.pl wpis do rejestru biur projektowych prowadzonego przez Marszałka Województwa Śląskiego pod numerem ewidencyjnym 1/2011	Gmina Chełm Śląski ul. Konarskiego 2 41 - 403 Chełm Śląski

TEMAT:

Przebudowa drogi gminnej ul. Osada wraz z budową chodnika jednostronnego odwodnieniem, przebudowa zjazdów, na odcinku od skrzyżowania z ul. Chełmską DW 934 do skrzyżowania z ul. Osada drogą powiatową, w Chełmie Śląskim

BRANŻA	STADIUM PROJEKT
DROGOWA	SILDOWA AND.WYKONAWCZY

TEMAT RYSUNKU	NR RYS.	SKALA	DATA
PLAN WARSTWICOWY	DR-8	1:500	01.2019

PROJEKTANT:	PODPIS:
mgr inż. Piotr Knapp upr. bud. nr SLK/4437/POOD/12 do projektowania bez ograniczeń w specyfikacji drogowej	
SPRAWDZAJĄCY:	PODPIS:
mgr inż. Jarosław Lewicka upr. bud. nr SLK/5744/PWOD/14 do projektowania i sprawdzania bez ograniczeń specyfikacji bez ograniczeń w specyfikacji drogowej	