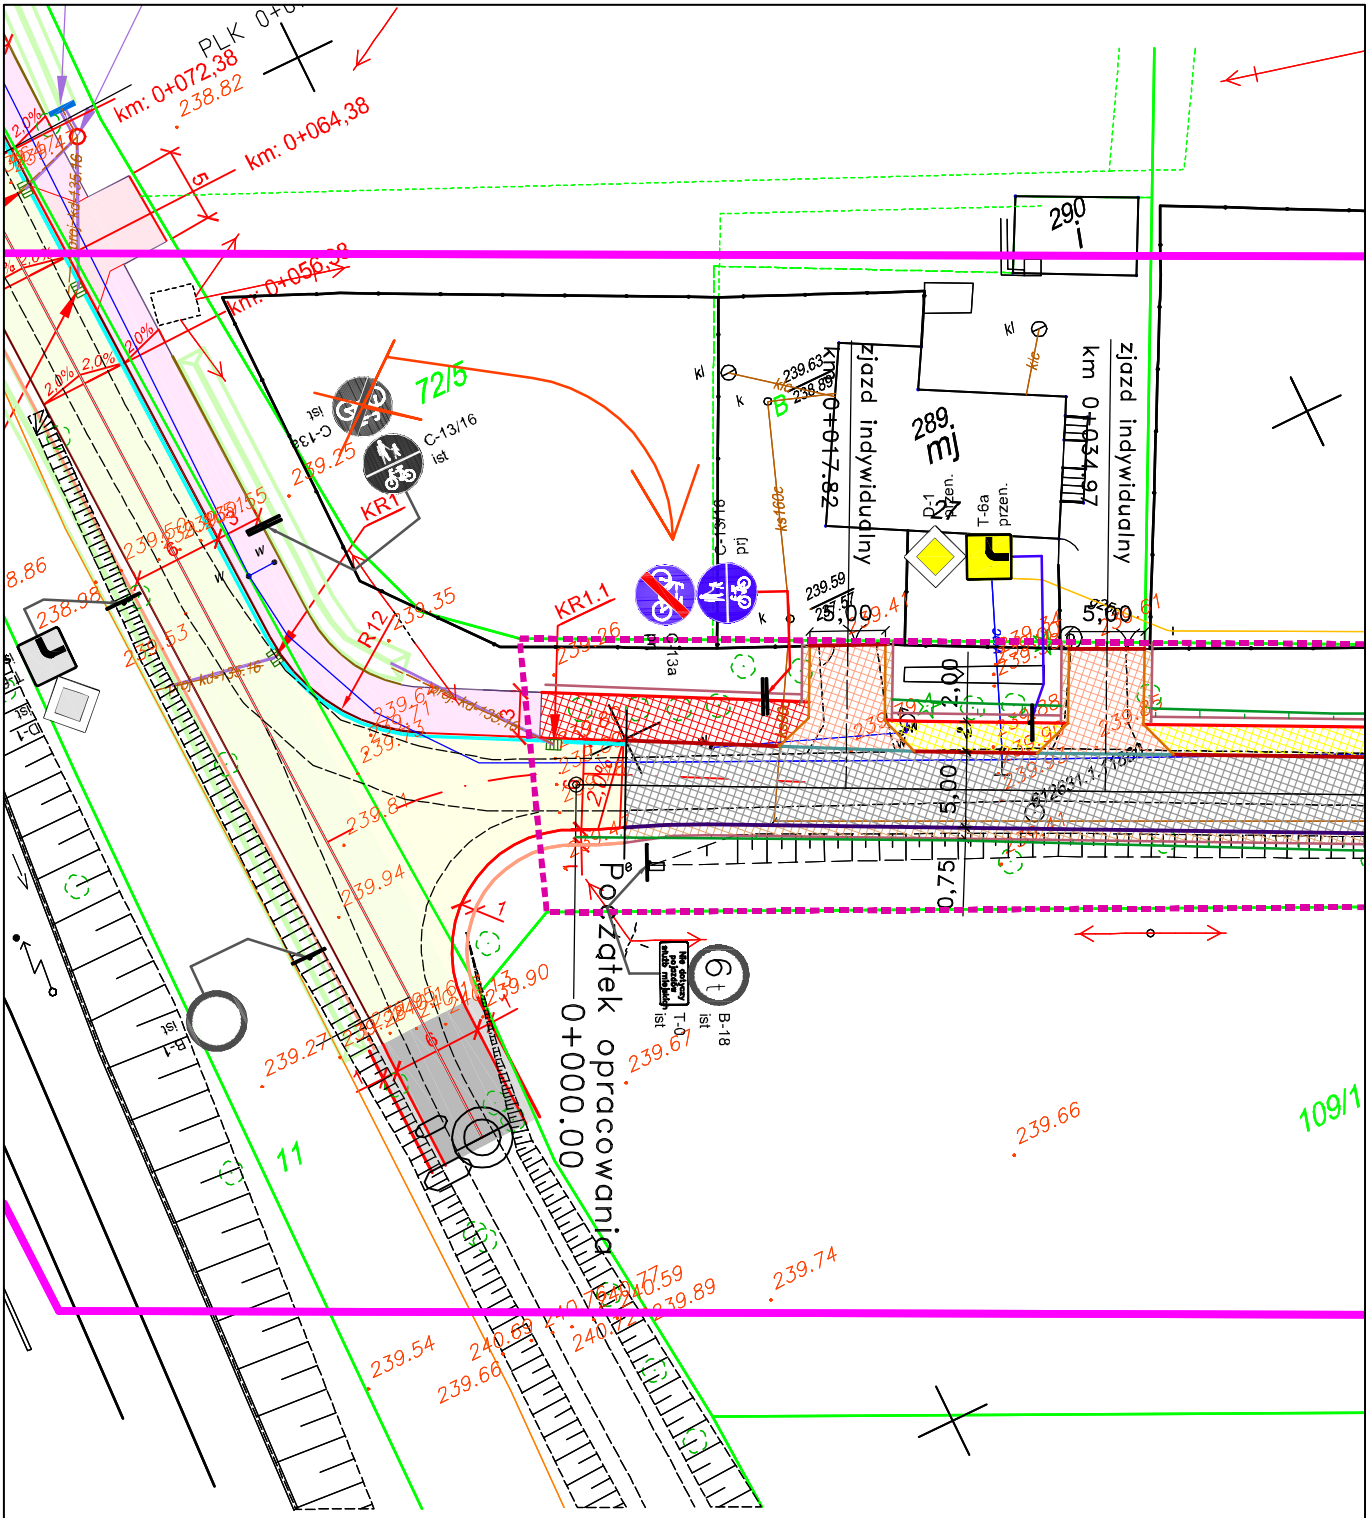
km: 0+072,38
km: 0+064,38
km: 0+056,38
PLK 0+
km 0+017,82
km 0+034,97
zjazd indywidualny
zjazd indywidualny
289
mj
290
1
72/5
C-13/16
ist
C-13a
ist
C-13/16
prj
KR1
KR1.1
R12
R-1
przen.
T-6a
przen.
B-13a
B-18
ist
T-0
ist
B-1
ist
Początek opracowania
0+000.00
5,00
2,00
5,00
0,75
11
109/1
239.25
239.35
239.94
239.90
239.67
239.66
239.74
239.54
239.59
239.89
240.59
240.69
240.77
238.82
238.98
239.63
238.89
239.59
239.27
239.81
239.53
239.55
239.56
239.61
239.63
239.64
239.66
239.68
239.69
