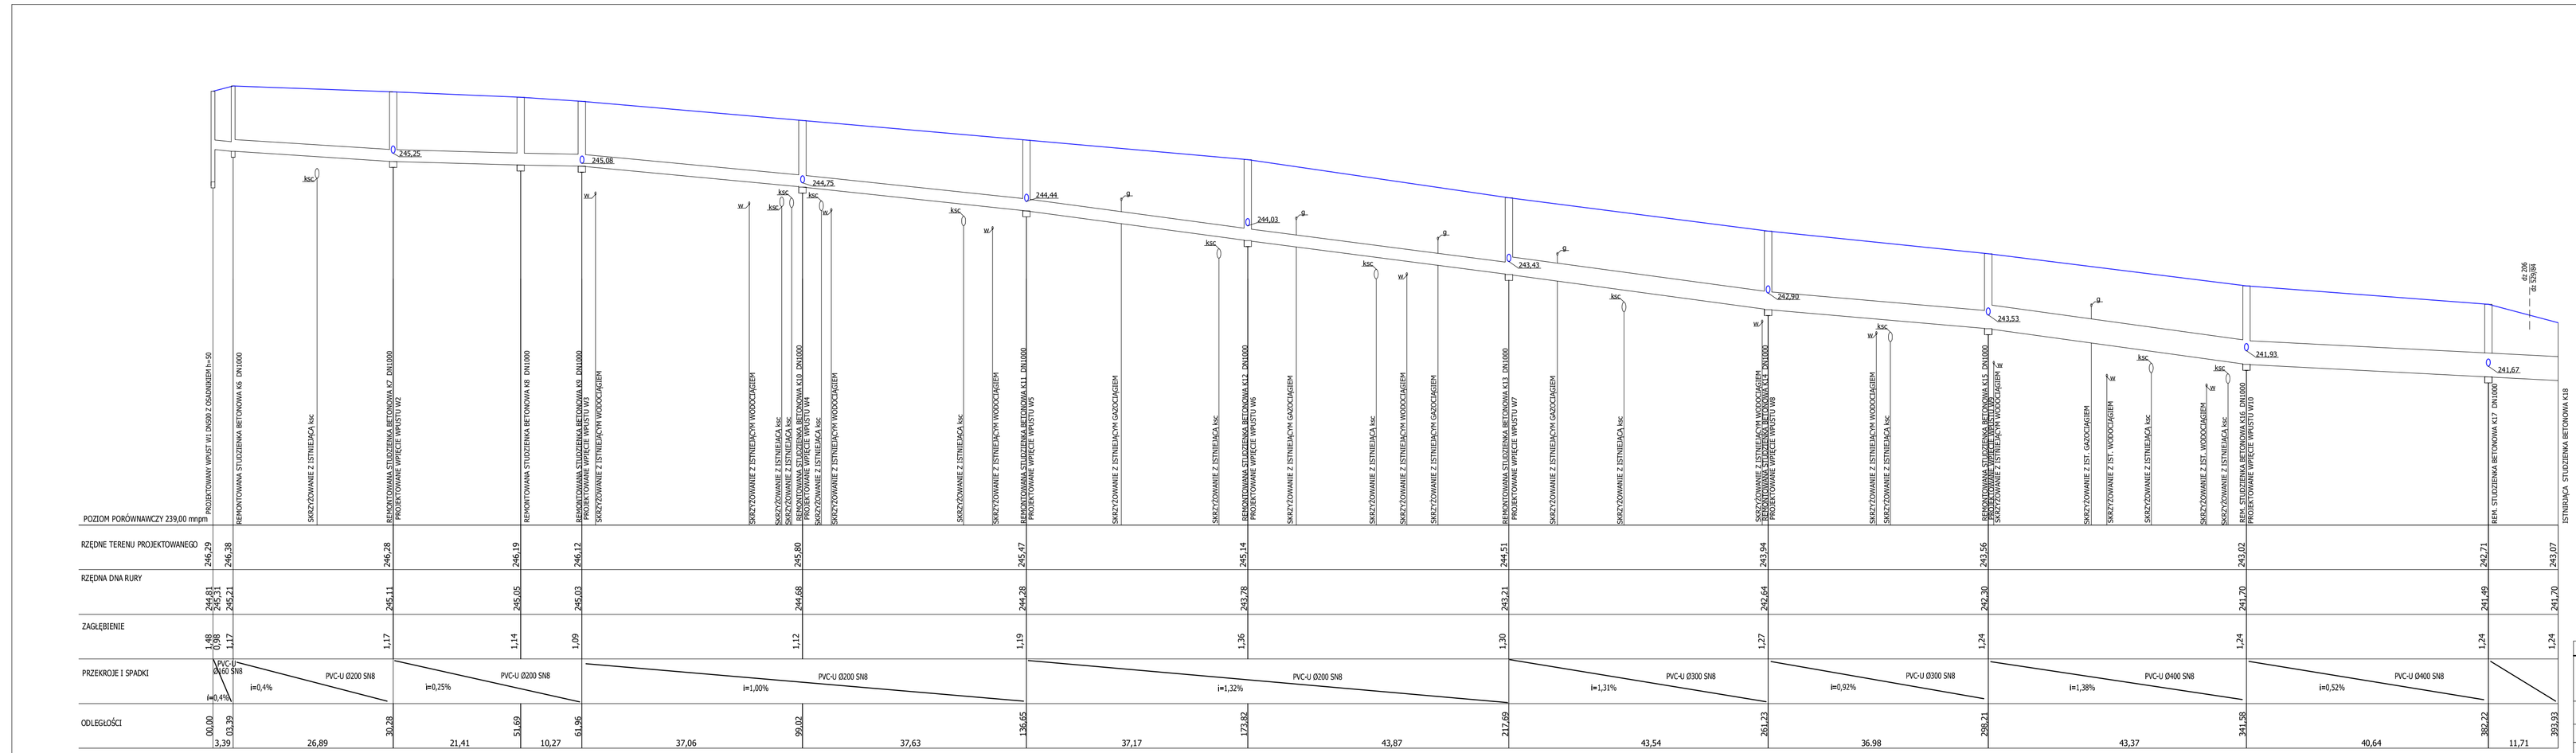

Wykonawca: Firma Projektowa KONSPRO D.Obstarczyk; ul.Ceglana 3 Oświęcim			
Obiekt:	ROZBUDOWA PUBLICZNEJ DROGI GMINNEJ UL. ORKANA NA ODCINKU 6+07,35 OD SKRZYŻOWANIA Z UL. WIOSENNĄ DO SKRZYŻOWANIA Z UL. KOLBERGA W CHEŁMIE ŚLĄSKIM		Data: 05.2020r.
Tytuł rysunku:	Remont kanalizacji opadowej - profil podłużny K6-K18		Skala: 1:500/50
Projektował:	mgr inż. Joanna Zemlak Nr upr. w spec. sanit. MAP/0554/PWOS/12	Podpis:	
Sprawdził:	mgr inż. Agnieszka Rusiniak Nr upr. w spec. sanit. MAP/233/PWOS/11	Podpis:	Nr rys.: 8
			KONSPRO