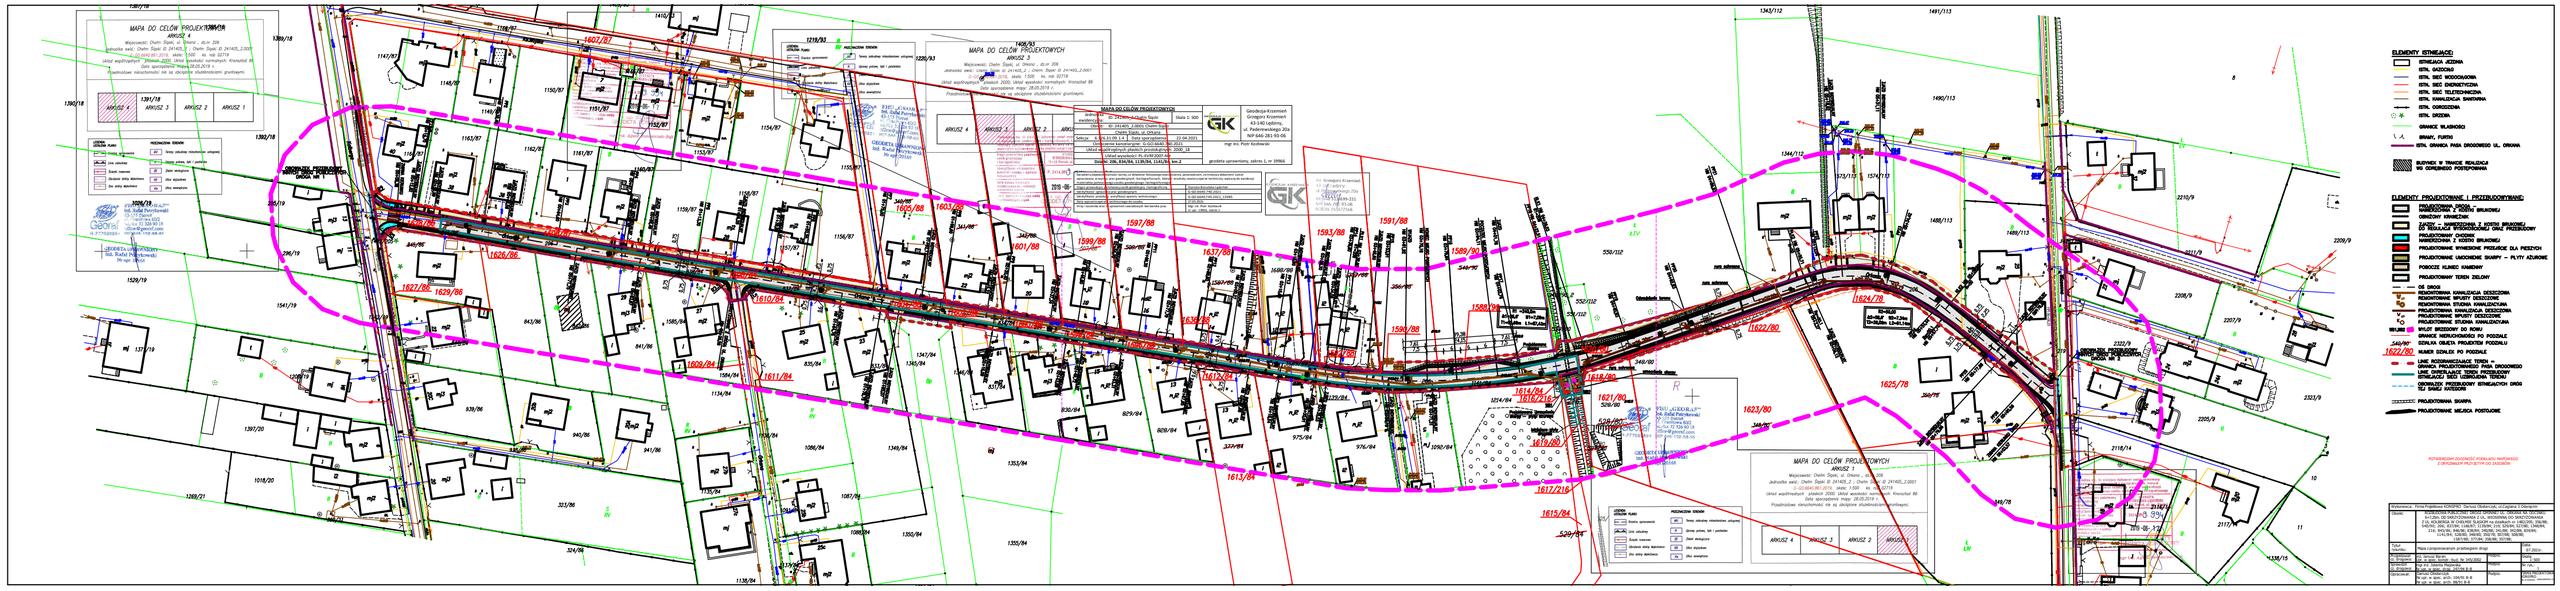
MAPA DO CELÓW PROJEKTOWYCH
ARKUSZ 4
ARKUSZ 3
ARKUSZ 2
ARKUSZ 1
ELEMENTY ISTNIEJĄCE:
ISTNIEJĄCA JEZDNIA
ISTN. GAZOCIĄG
ISTN. SIEĆ WODOCIĄGOWA
ISTN. SIEĆ ENERGETYCZNA
ISTN. SIEĆ TELEFONICZNA
ISTN. KANALIZACJA SANITARNA
ISTN. OGRODZENIA
ISTN. DRZEWA
GRANICE WŁASNOŚCI
BRAMY, FURTKI
ISTN. GRANICA PASA DROGOWEGO UL. ORWINA
BUDYNEK W TRAKCIE REALIZACJI WG OBOWIĄZUJĄCEGO POZWOLENIA
ELEMENTY PROJEKTOWANE I PRZEBUDOWYWANE:
PROJEKTOWANY PASMOWY PASAŻ ROWEROWY
PROJEKTOWANY CHODNIK
OBRZEŻENIE KRAWĘŻNIKIEM
PROJEKTOWANY CHODNIK PRZEBUDOWYWANY
OD REGULACJI WYSOKOŚCIOWEJ DO OPIS PRZEBUDOWY
PROJEKTOWANY CHODNIK
NAWIERZCHNIA Z KOSTKI BRUKOWEJ
PROJEKTOWANE WYNIESIONE PRZEJŚCIE DLA PIESZYCH
PROJEKTOWANE UMOCNIENIE SKARPY – PŁYTY AŻUROWE
POBOCZE KLINIEC KAMIENNY
PROJEKTOWANY TEREN ZIELONY
OŚ DROGI
PROJEKTOWANA KANALIZACJA DESZCZOWA
REMONTOWANE STUDNIE KANALIZACYJNE
PROJEKTOWANA KANALIZACJA DESZCZOWA
PROJEKTOWANE WPUSTY DESZCZOWE
PROJEKTOWANE STUDNIE KANALIZACYJNE
WYLOT BRZEGOWY DO ROWU
GRANICE NIEROZGRANICZONE PO PODZIALE
DZIAŁKA OBJĘTA PROJEKTEM PODZIAŁU
NUMER DZIAŁEK PO PODZIALE
LINIE ROZGRANICZAJĄCE TEREN w GRANICA PROJEKTOWANEGO PASA DROGOWEGO
LINIE OKREŚLAJĄCE TEREN PRZEBUDOWY
GRANICA MIEJSCA PRZECIĘCIA TORÓW
GRANICA PRZEBUDOWY ISTNIEJĄCYCH DRÓG
TLE GRANIC KATEGORII
PROJEKTOWANA SKARPA
PROJEKTOWANE MIEJSCA POSTOJOWE
POTWIERDZAM ZGODNOŚĆ PODKŁADU MAPOWEGO Z ORYGINAŁEM PROJEKTU DO DAZBORU
Geodezja-Kraśniewski Grzegorz Kraśniewski
43-140 Lędziny, ul. Padarewskiego 20a
NIP 646-281-93-06
mgr inż. Piotr Kozłowski
geodeta uprawniony, zakres 1, nr 39966
Skala 1: 500
Data opracowania: 22.04.2022
Układ współrzędnych płaskich prostokątnych: 2000, L8
Układ wysokości: PL-EVRG2007 Kat. km.2
Wykonawca: Firma Projektowa KONDRYD Dariusz Olszewski, ul.Legiana 3 Gliwice
Obiekt: BUDOWA DRÓG POWIATOWYCH NR 2 W MIEŚCIE NR 1 ORWINA WRAZ Z ROZBUDOWĄ SKRZYŻOWAŃ NA ODCINKACH: 2.1A, KOLEJOWA W CARVERS SUDGATE na działkach nr 1/90,1230/1, 2844/90, 2846, 837/84, 1/84,977, 2.1B/ORW, 2.1C, 529/84, 1/84,924, 1/84,1/84, 1/84,1/84, 1/84,1/84