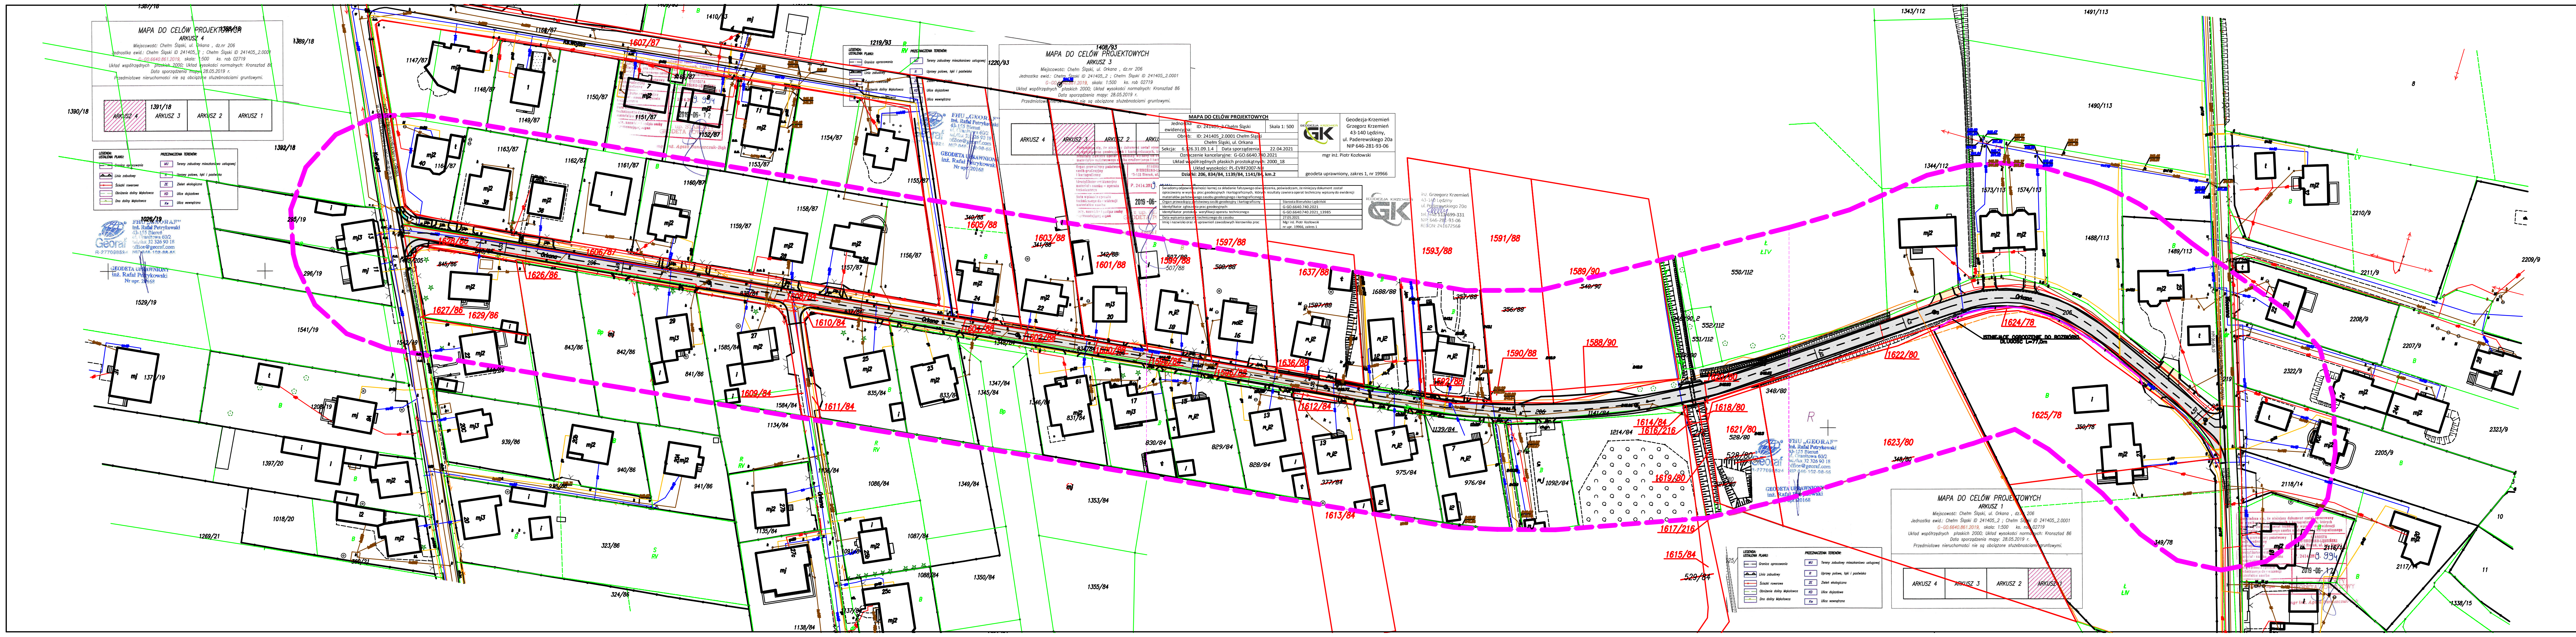

ELEMENTY ISTNIEJĄCE:

- ISTNIEJĄCA JEZDNIA
- ISTN. GAZOCIĄG
- ISTN. SIEĆ WODOCIĄGOWA
- ISTN. SIEĆ ENERGETYCZNA
- ISTN. SIEĆ TELETECHNICZNA
- ISTN. KANALIZACJA SANITARNA
- ISTN. OGRODZENIA
- ISTN. DRZEWA
- GRANICE WŁASNOŚCI
- BRAMY, FURTKI
- ISTN. GRANICA PASA DROGOWEGO UL. ORKANA
- BUDYNEK W TRAKCIE REALIZACJI WG ODRĘBNEGO POSTĘPOWANIA

ELEMENTY PODLEGAJĄCE ROZBIÓRKOM

- DROGA DO ROZBIÓRKI – NAWIERZCHNIA ASFALTOWA
- ZJAZDY DO ROZBIÓRKI – NAWIERZCHNIA Z KOSTKI BRUKOWEJ
- CHODNIK DO ROZBIÓRKI – NAWIERZCHNIA Z KOSTKI BRUKOWEJ
- ISTNIEJĄCE OGRODZENIE DO ROZBIÓRKI

POTWIERDZAM ZGODNOŚĆ PODKŁADU MAPOWEGO
Z ORYGINAŁEM PRZYJĘTYM DO ZASOBÓW

Wykonawca:	Firma Projektowa KONSPRO Dariusz Obstarczyk; ul.Ceglana 3 Oświęcim		
Obiekt:	ROZBUDOWA PUBLICZNEJ DROGI GMINNEJ UL. ORKANA NA ODCINKU 6+7,25m. OD SKRZYŻOWANIA Z UL. WIOSENNĄ DO SKRZYŻOWANIA Z UL. KOLBERGA W CHEŁMIE ŚLĄSKIM na działkach nr 1482/205; 356/88; 540/90; 206; 837/84; 1166/87; 1139/84; 219; 529/84; 527/80; 1348/84; 216; 845/86; 846/86; 838/84; 340/88; 341/88; 342/88; 834/84; 1141/84; 528/80; 348/80; 350/78; 507/88; 508/88; 1587/88; 377/84; 358/88; 357/88;		
Tytuł rysunku:	Projekt zagospodarowania terenu Plansza rozbiórek		Data: 07.2021r.
Projektował cz. Drogowa:	inż. Janusz Baran Upr. w spec. konstr.-bud. Nr 345/2002	Podpis:	Skala: 1:500
Sprawdził cz. drogowa:	mgr inż. Jolanta Majewska Nr upr. w spec. drog. 247/94 B-B	Podpis:	Nr rys.: 1
Opracował:	Dariusz Obstarczyk Nr upr. w spec. arch. 104/91 B-B Nr upr. w spec. arch. 88/91 B-B	Podpis:	FIRMA PROJEKTOWA KONSPRO