

**UCHWAŁA NR XXVI/158/2013  
RADY GMINY CHEŁM ŚLĄSKI  
z dnia 23 kwietnia 2013 roku**

**w sprawie przystąpienia do sporządzania miejscowego planu  
zagospodarowania przestrzennego dla terenu w rejonach ulic Chełmskiej,  
Górnośląskiej i Zakole**

Na podstawie art. 14 ust. 1 ustawy z dnia 23 marca 2003r. o planowaniu i zagospodarowaniu przestrzennym (jednolity tekst 24 kwietnia 2012r. - Dz. U. z 2012r. poz. 647 z późniejszymi zmianami) oraz art. 18 ust. 2 pkt 5 w związku z art.7 ust.1 pkt 1 ustawy z dnia 8 marca 1990r. o samorządzie gminnym (jednolity tekst 12 października 2001r. Dz.U. Nr 142, poz. 1591 z późn. zm.)

**Rada Gminy Chełm Śląski  
u c h w a ł a :**

1. Przystąpić do sporządzania miejscowego planu zagospodarowania przestrzennego dla terenu w rejonach ulic Chełmskiej, Górnośląskiej i Zakole.
2. Przedmiotem miejscowego planu zagospodarowania przestrzennego jest ustalenie przeznaczenia i zasad zagospodarowania terenu w rejonach ulic Chełmskiej, Górnośląskiej i Zakole w zakresie wyszczególnionym w art. 15 ust. 2 ustawy z dnia 27 marca 2003r. o planowaniu i zagospodarowaniu przestrzennym.
3. Teren objęty opracowaniem nie posiada aktualnego planu zagospodarowania przestrzennego.
4. Granice terenu objętego uchwałą określa załącznik graficzny do niniejszej uchwały w skali 1:10 000.
5. Wykonanie uchwały powierza się Wójtowi Gminy.
6. Uchwała wchodzi w życie z dniem podjęcia.

RADA PRAWNY


Agnieszka Pasternak  
2251

PRZEWODNICZĄCY RADY

Kazimierz Plewnia

LEDZINY-GOLAWIEC M-34-63-C

Załącznik  
Do Uchwały Nr XXVI/158/2013  
Rady Gminy Chełm Śląski  
Z dnia 23.04.2013

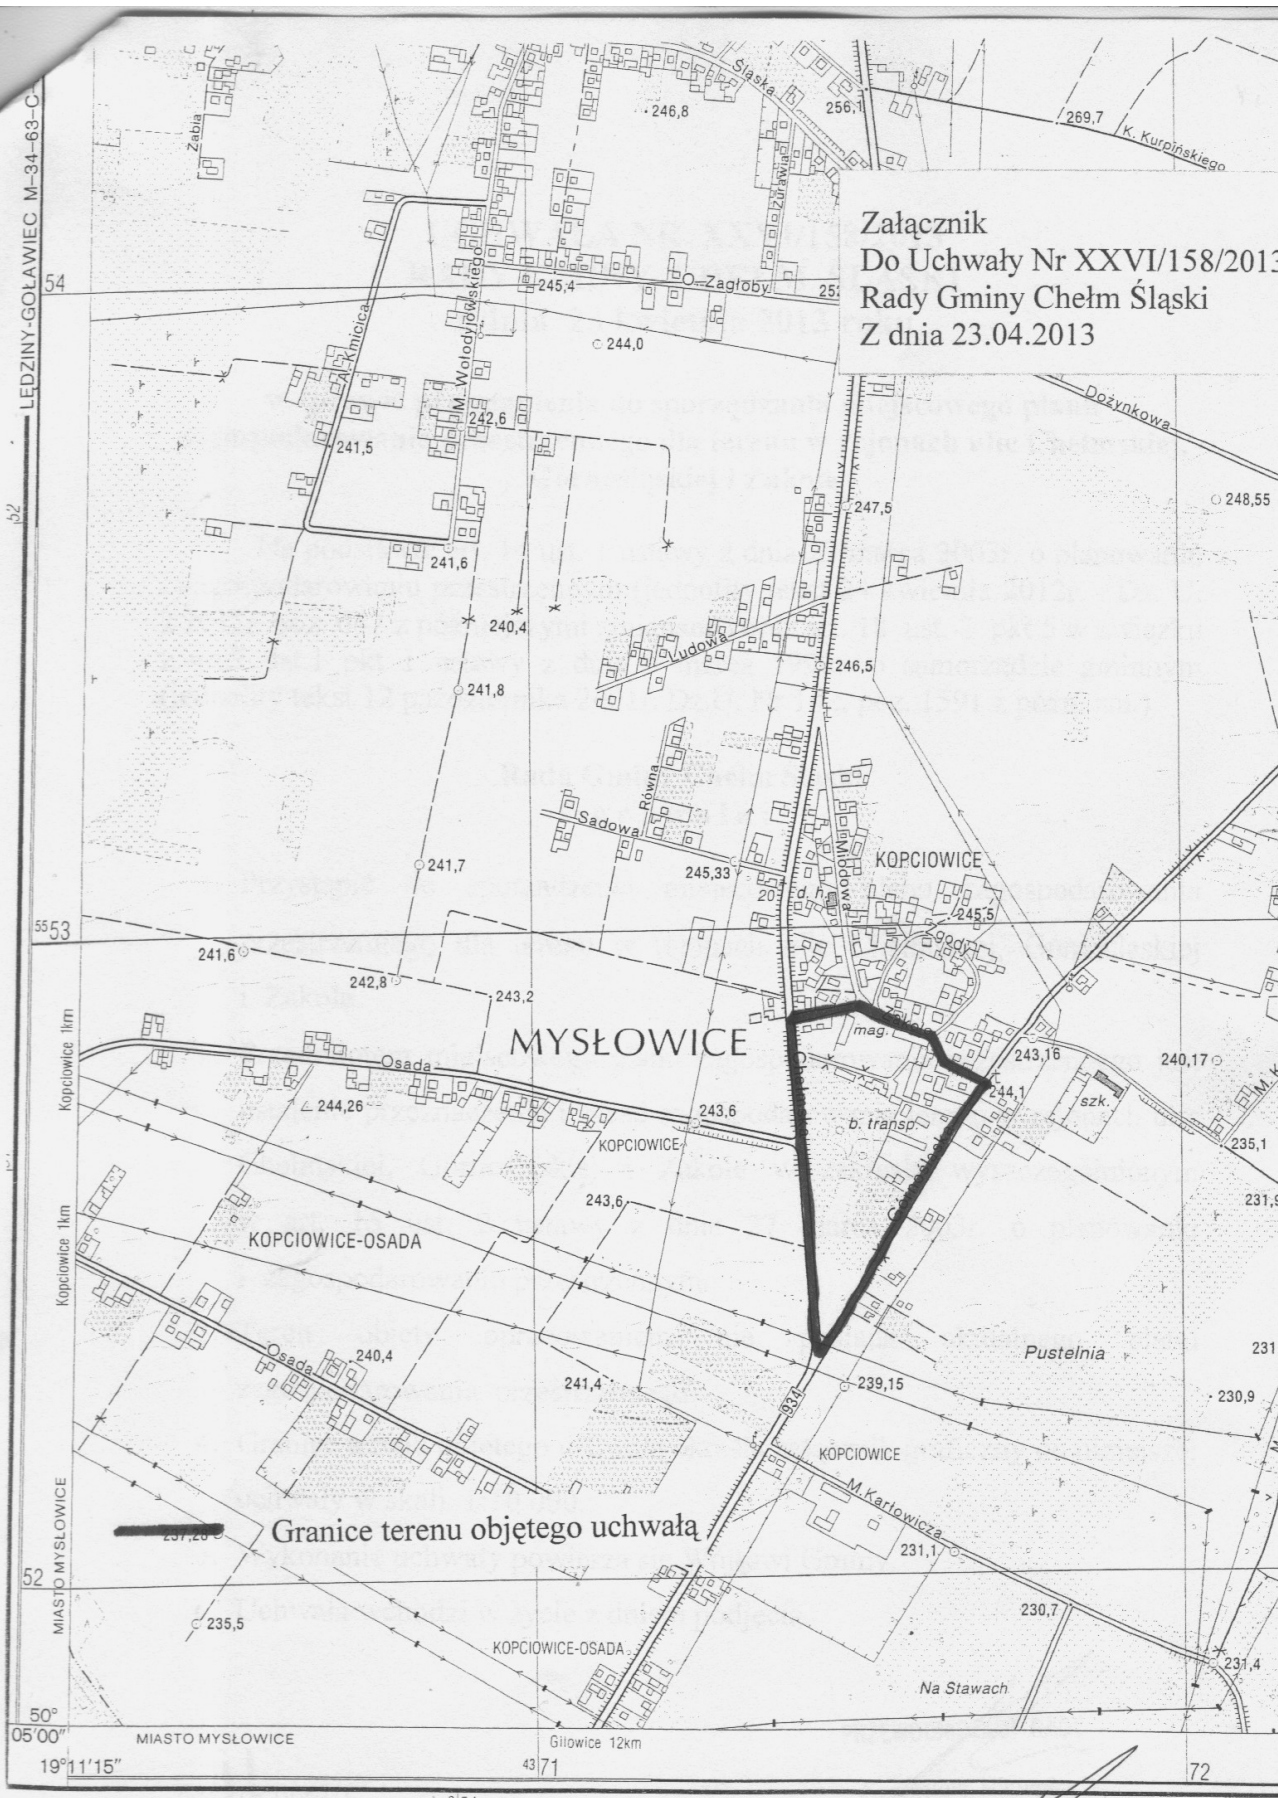

**Granice terenu objętego uchwałą**

52  
50° 05' 00" 19° 11' 15" MIASTO MYSŁOWICE

PODZIAŁ ADMINISTRACYJNY  
WOJ. KATOWICKIE

PRZEWODNICZĄCY RADY