


LEGENDA:

- Jezdnia – nawierzchnia bitumiczna
- Zjazdy – kostka czerwona betonon
- Chodnik – kostka szara betonon
- Studnia z wpustem i kanalizacją
- Rów do konserwacji i oczyszczenia
- Krawężnik najazdowy
- Krawężnik jezdni bez krawężnika

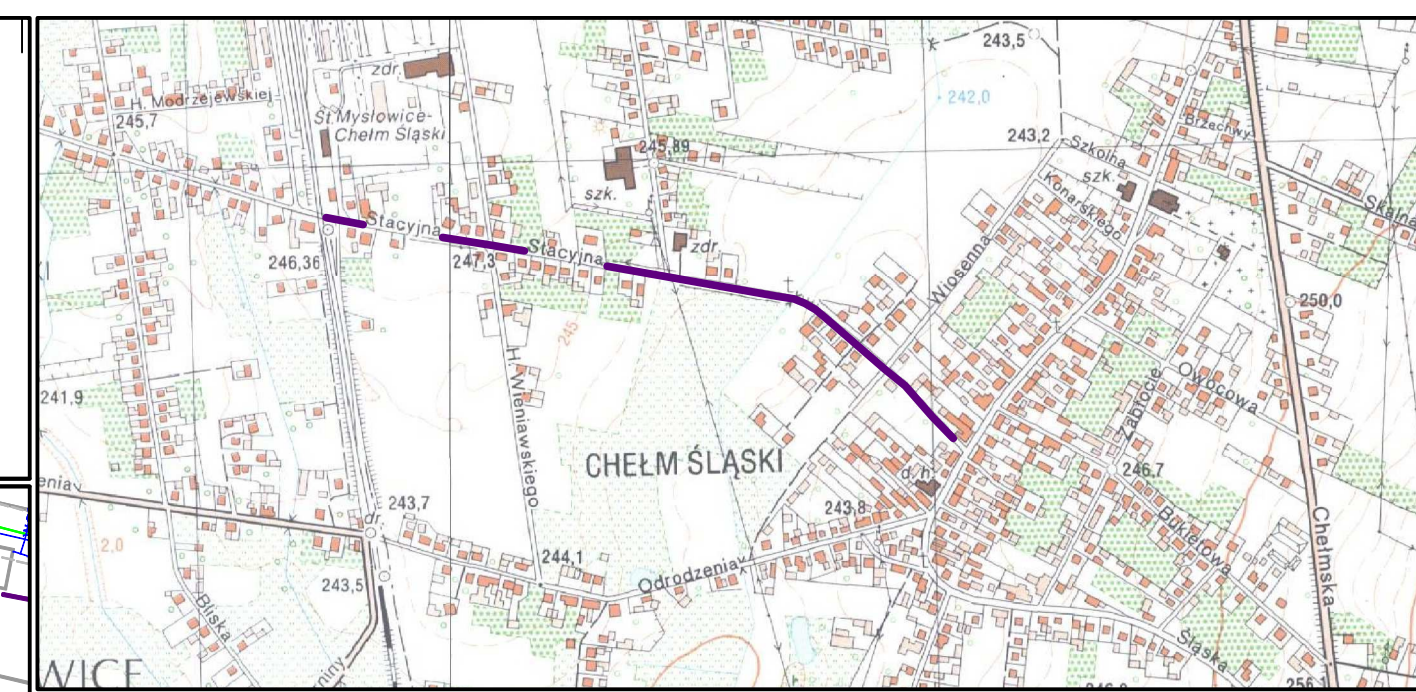

Mapa do celów projektowych

Miejscowość: Chełm Śląski, ul.Stacyjna m.in.dz.ew. 1353/646
 Jednostka ewid: Chełm Śląski ID: 241405_2, Obręb: Chełm Śląski ID: 241405_2.0001
 G-GO.6640.8.56.2013, skala 1:500
 Układ współrzędnych płaskich: 2000; Układ wysokości normalnych: Kronsztadt 86
 Data sporządzenia mapy: 12.07.2013 r
 Przedmiotowe nieruchomości nie są obciążone służebnościami gruntowymi

BIURO PROJEKTÓW KOMUNALNYCH DRÓG SAN ul. B.Chlebna 9/106 40-881 Katowice Anna Olgierd STANIECZEK tel./fax 032-54-84-85	Investor:	Gmina Chełm Śląski ul. Konarskiego 2 41-403 Chełm Śląski	Stadium	PW																		
	Przeznaczycie:	Przebudowa ul. Stacyjnej w Chełmie Śląskim od km 0+000 do km 0+999,00	Data	III 2014																		
	Tytuł rysunku:	Plan sytuacyjny – część 2	Skala	1:500																		
	<table border="1"> <thead> <tr> <th>Funkcja</th> <th>Imię i nazwisko</th> <th>Nr upr.</th> <th>Bransza</th> <th>Podpis</th> <th>Nr rys.</th> </tr> </thead> <tbody> <tr> <td>Projektant</td> <td>mgr inż. Olgierd STANIECZEK</td> <td>45/02</td> <td>drogi</td> <td></td> <td>2</td> </tr> <tr> <td>Projektant</td> <td>mgr inż. Anna STANIECZEK</td> <td>447/02</td> <td>kanalizacja</td> <td></td> <td></td> </tr> </tbody> </table>	Funkcja	Imię i nazwisko	Nr upr.	Bransza	Podpis	Nr rys.	Projektant	mgr inż. Olgierd STANIECZEK	45/02	drogi		2	Projektant	mgr inż. Anna STANIECZEK	447/02	kanalizacja					
Funkcja	Imię i nazwisko	Nr upr.	Bransza	Podpis	Nr rys.																	
Projektant	mgr inż. Olgierd STANIECZEK	45/02	drogi		2																	
Projektant	mgr inż. Anna STANIECZEK	447/02	kanalizacja																			