


PRZEKRÓJ B-B

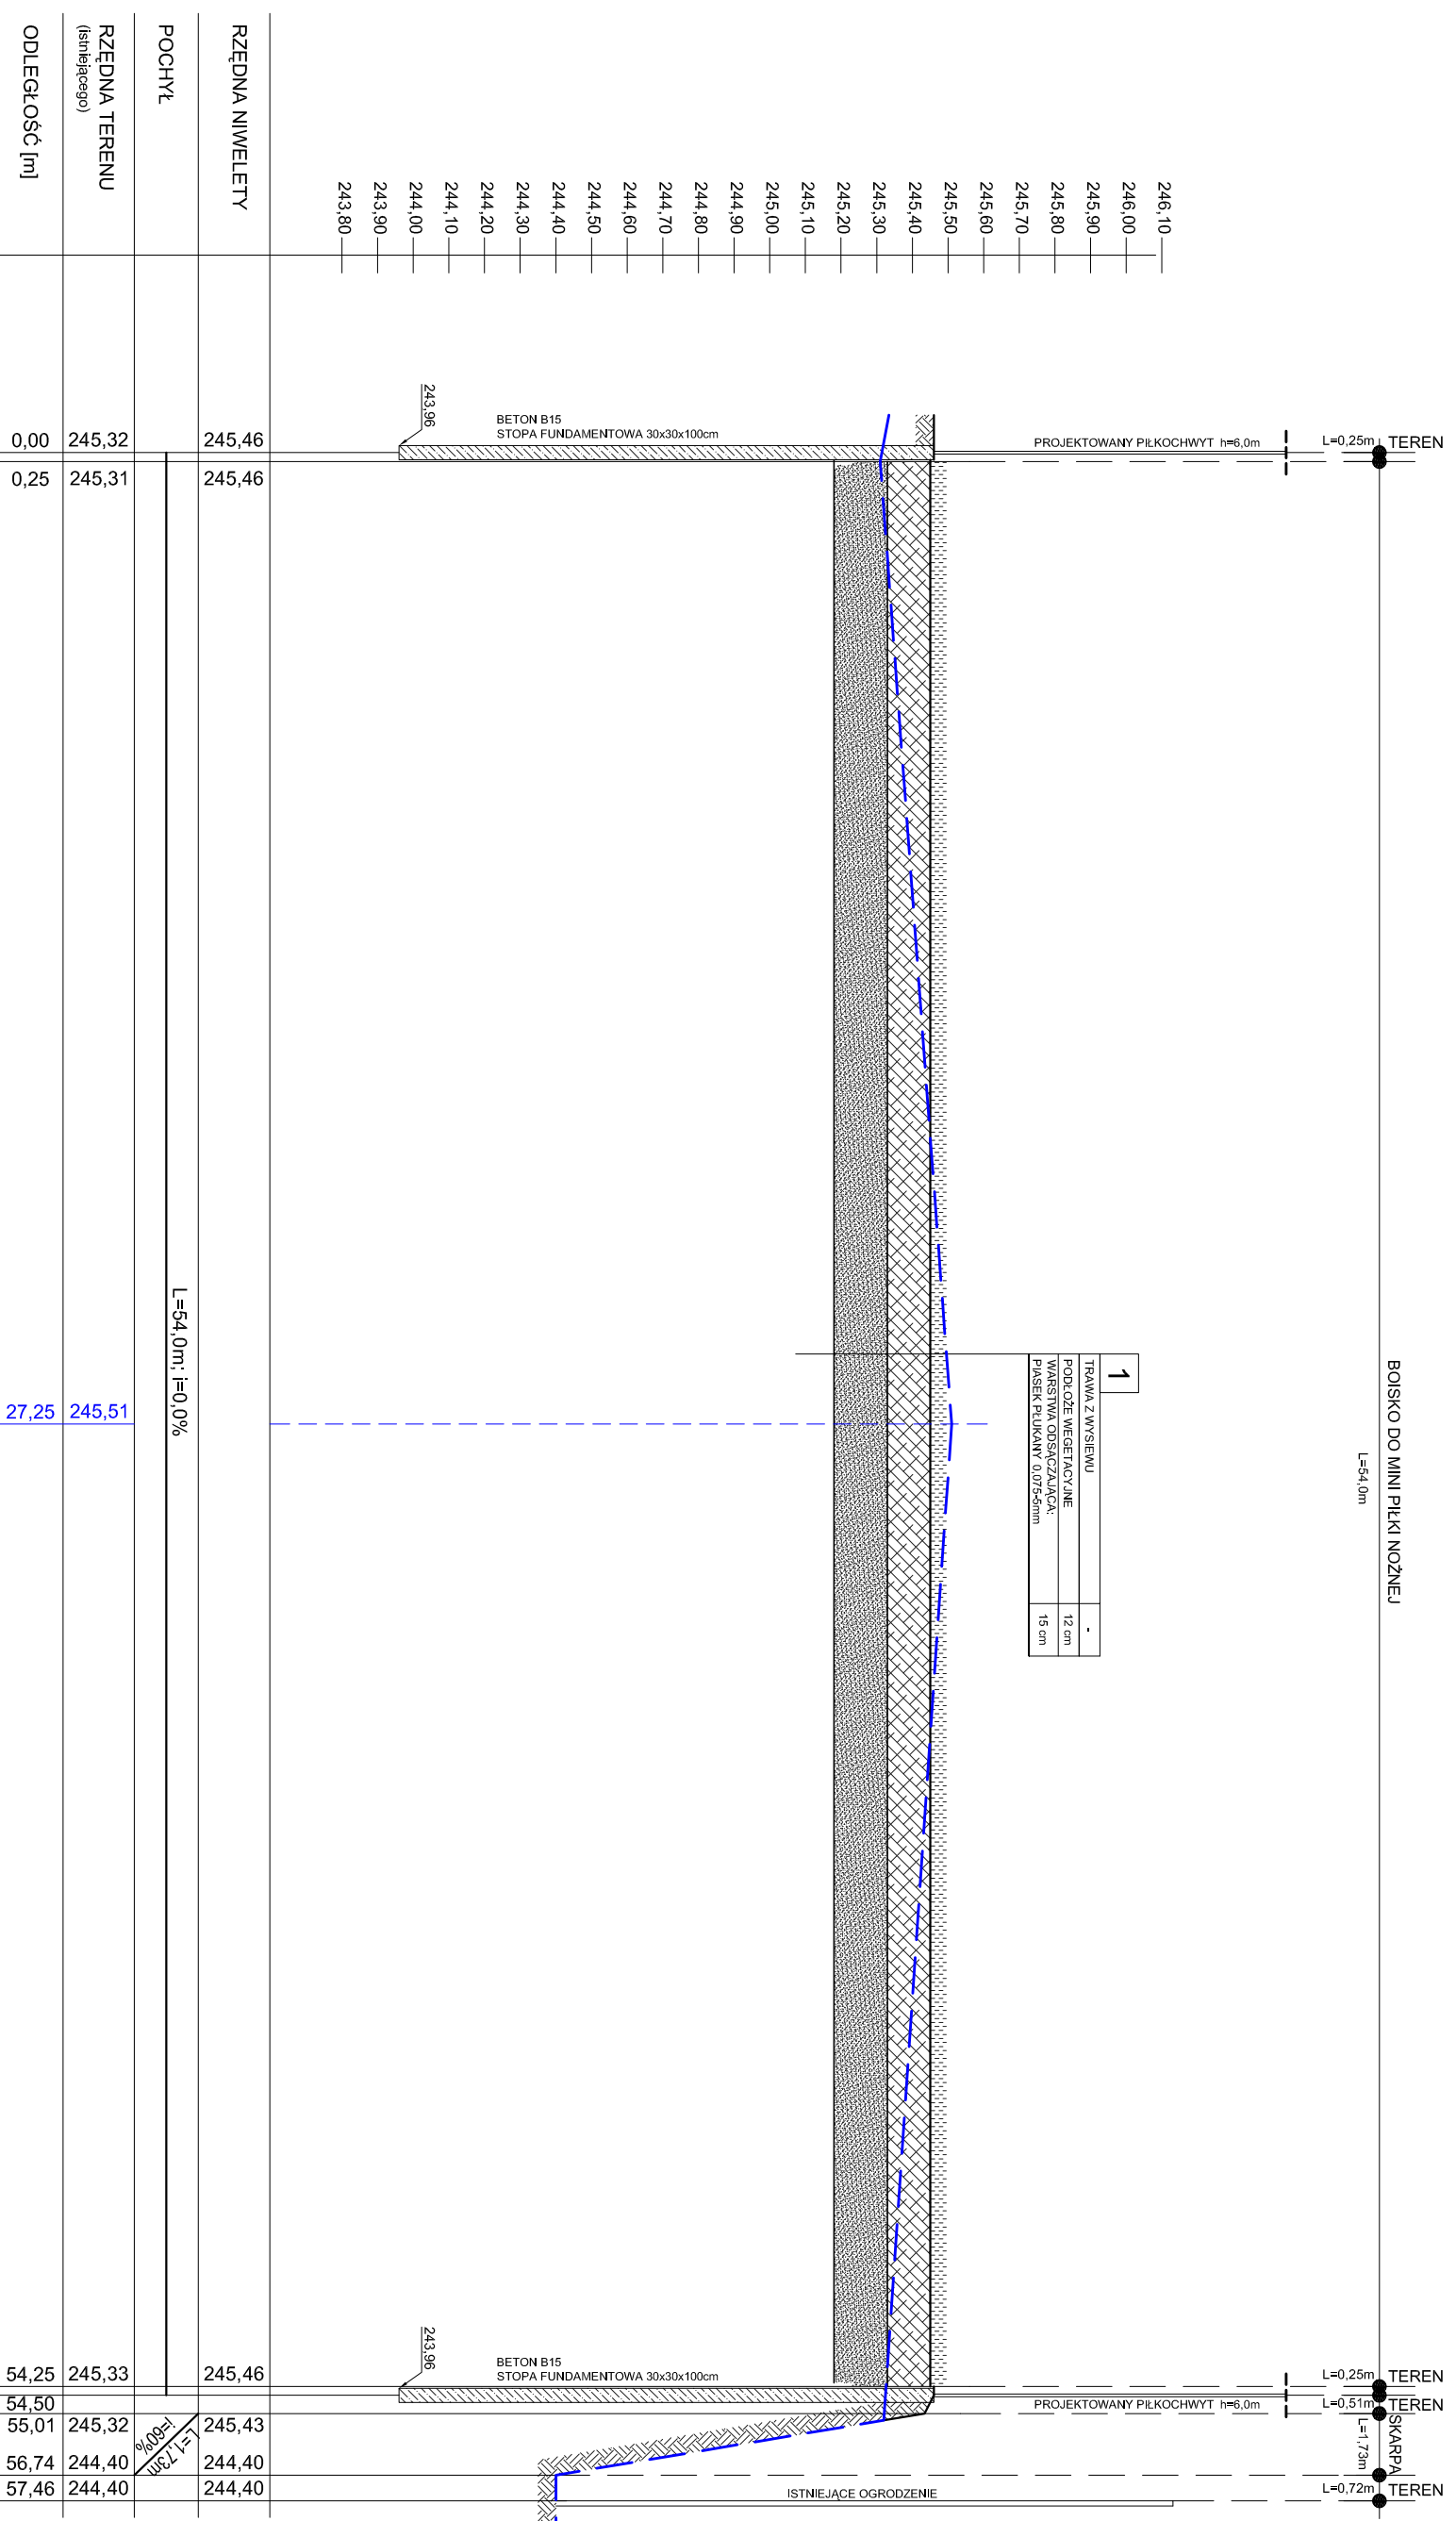

TYTUŁ RYSUNKU	NAMERKO	UPRAWNIENIA	DATA	PODPS
ASYSTENT	mgr inż. Andr. Adam	-	V 2014	<i>[Signature]</i>
ASYSTENT	mgr inż. Paweł ANDRZEJCZO	-	V 2014	<i>[Signature]</i>
ASYSTENT	Marek JURCZAK	-	V 2014	<i>[Signature]</i>
ASYSTENT	mgr inż. Agnieszka ZDUBIENSKA	-	V 2014	<i>[Signature]</i>
PROJEKTANT	mgr inż. arch. Izabela KAMBIJA	57/00	V 2014	<i>[Signature]</i>
PROJEKTANT	mgr inż. Paw. ZAWODNY	187/04	V 2014	<i>[Signature]</i>
PROJEKTANT	mgr inż. Marek KRZEMIEŃ	368/80	V 2014	<i>[Signature]</i>
SPRAWDZAJĄCY	inż. Dariusz MAJER	627/02	V 2014	<i>[Signature]</i>

PRZEKRÓJ B-B

OBIEKT: BOISKO SPORTOWE WRAZ Z SKATYPARKIEM
W CHELMIE ŚLĄSKIM PRZY UL. TECHNIKÓW
NR DZIAŁKI 576/127

INWESTOR: GMINA CHELM ŚLĄSKI
UL. KONARSKIEGO 2, 41-403 CHELM ŚLĄSKI

SKALA: 1:20

NR RYSUNKU: PT-2

"KOSZI-BUD"
ZAKŁAD USŁUG
Dariusz MAJER
44-190 KNUROW
UL. DWORCOWA 10/3

KOSZI-BUD
ZAKŁAD USŁUG
I NADZORU INWESTORSKIEGO
Dariusz Majer

--- LINIA TERENU ISTNIEJĄCEGO