PRZEKRÓJ D-D

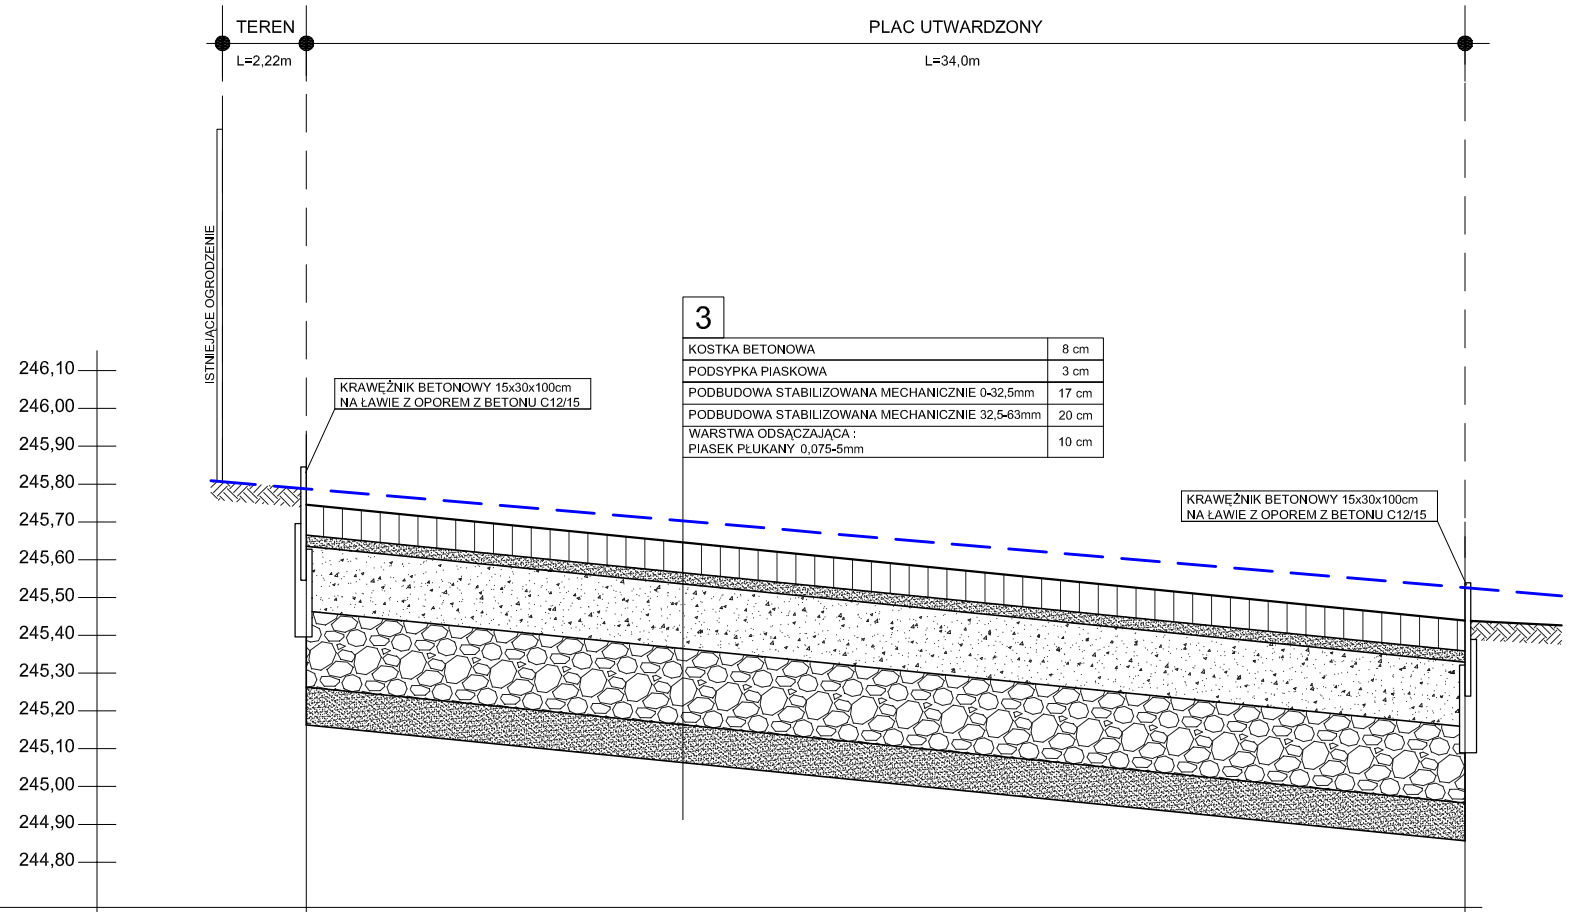

RZĘDNA NIWELETY	245,74	245,44
POCHYŁ	L=30,66m	i=1,0%
RZĘDNA TERENU (istniejącego)	245,79	245,53
ODLEGŁOŚĆ [m]	0,00	30,66

LINIA TERENU ISTNIEJĄCEGO

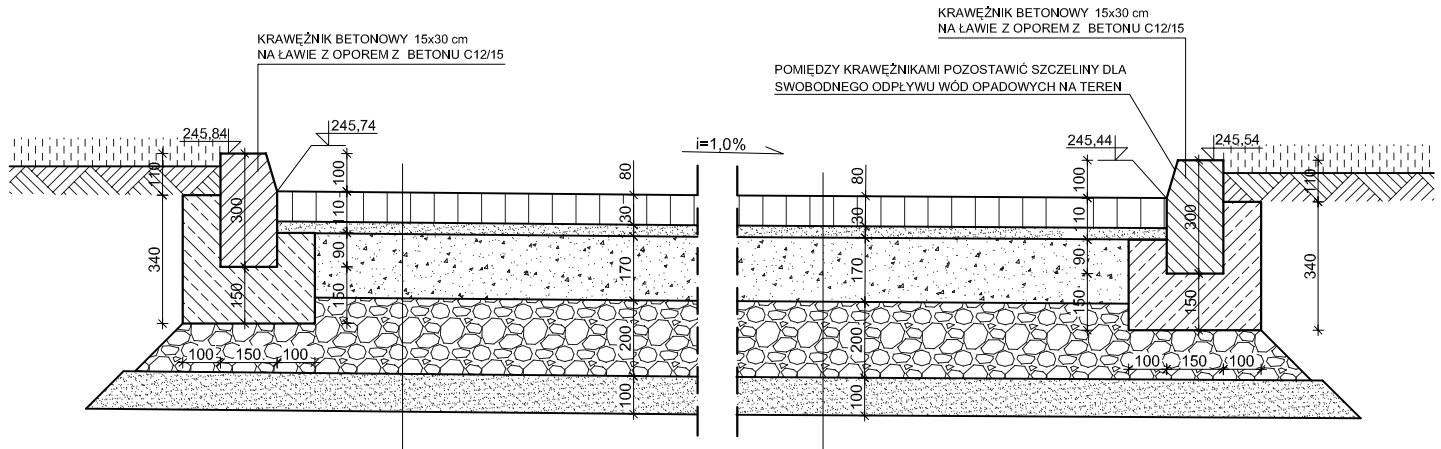

KOSTKA BETONOWA	8 cm
PODSYPKA PIASKOWA	3 cm
PODBUDOWA STABILIZOWANA MECHANICZNIE 0-32,5mm	17 cm
PODBUDOWA STABILIZOWANA MECHANICZNIE 32,5-63mm	20 cm
WARSTWA ODSĄCZAJĄCA : PIASEK PŁUKANY 0,075-5mm	10 cm

TYTUŁ RYSUNKU		NAZWISKO	UPRAWNIENIA	DATA	PODPIS
PRZEKRÓJ D-D	ASYSTENT	mgr inż arch. Adam POGORZELSKI	—	V 2014	
	ASYSTENT	mgr inż. Paweł ANDRECZKO	—	V 2014	
	ASYSTENT	Maciej JURCZAK	—	V 2014	
	ASYSTENT	mgr inż. Agnieszka PADEWSKA	—	V 2014	
	PROJEKTANT ARCHITEKTURY	mgr inż. arch. Izabella MANDLA	57/00	V 2014	
	PROJEKTANT INSTALACJI ELEKTRYCZNYCH	mgr inż. Piotr ZAWODNY	187/94	V 2014	
	PROJEKTANT SPRAWDZAJACY	mgr inż. Maciej KRZEMIEŃ	358/90	V 2014	
	PROJEKTANT	tech. Dariusz MAJER	627/02	V 2014	

OBIEKT: BOISKO SPORTOWE WRAZ Z SKATEPARKIEM W CHEŁMIE ŚLĄSKIM PRZY UL. TECHNIKÓW NR DZIAŁKI 576/127

INWESTOR: GMINA CHEŁM ŚLĄSKI UL. KONARSKIEGO 2, 41-403 CHEŁM ŚLĄSKI

SKALA 1: 20/200

NR RYSUNKU PT-4

"KOSZT-BUD"
Dariusz MAJER
44-190 KNURÓW
UL. DWORCOWA 10/3

KOSZT-BUD
ZAKŁAD USŁUG PROJEKTOWO-KOSZTORYSOWYCH I NADZORU INWESTORSKIEGO
Dariusz Majer