



ZJAZZAD NR 1

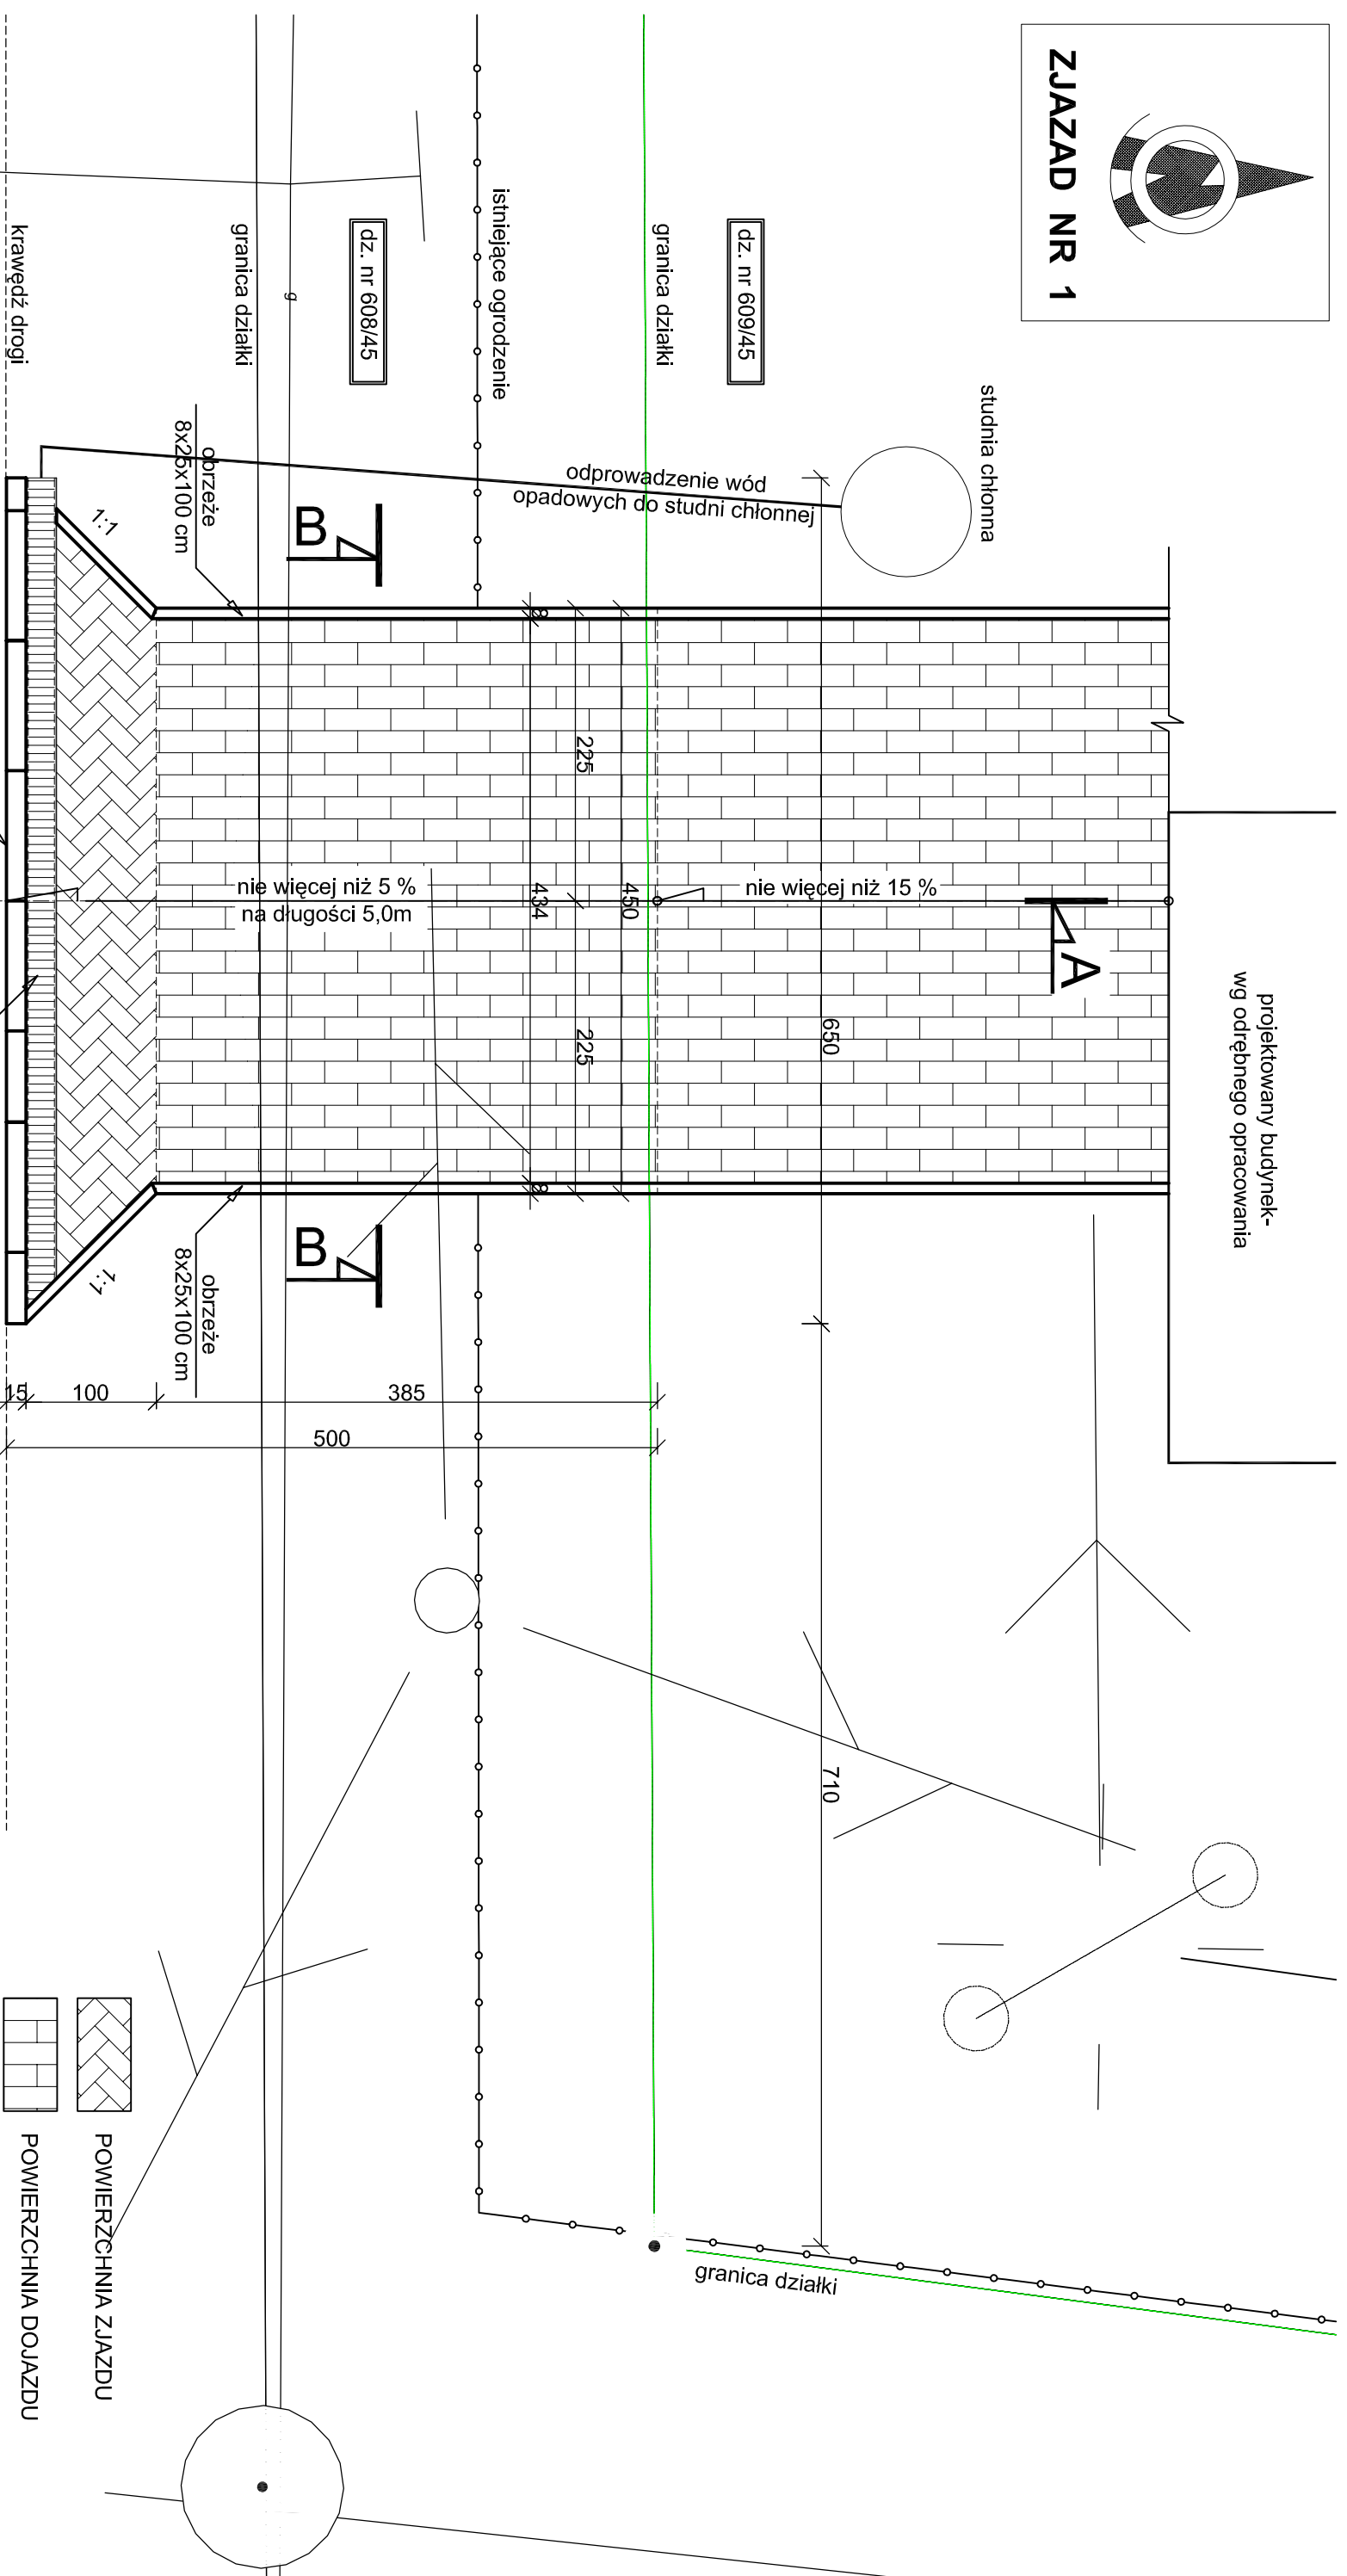

projektowany budynek-
wg odrębnego opracowania

Uwagi:

1. Należy sprawdzić w terenie zgodność lokalizacji sieci podziemnych z mapą zasadniczą i wyznaczyć przebieg istniejącego uzbrojenia terenu w obszarze prowadzenia robót. Roboty ziemne w sąsiedztwie istniejącego uzbrojenia należy prowadzić ręcznie ze szczególną ostrożnością. Wszelkie zbliżenia i skrzyżowania projektowanej inwestycji i danej sieci należy wykonać zgodnie z przepisami i normami BHP oraz z warunkami wydanymi przez Gestora sieci (zastosowanie rur ochronnych, zachowanie istniejącego naziumu).
2. Dopuszcza się inne usytuowanie odwodnienia liniowego w drodze wewnętrznej, rozwiązanie to nie może jednak powodować zalewania drogi publicznej wodami spływającymi ze zjazdu oraz wody spływające z ulicy nie powinny dostawać się na przedmiotowy zjazd.

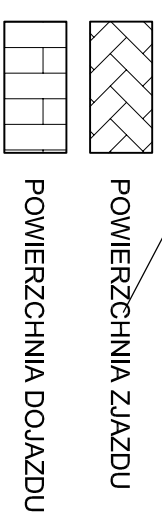

FIRMA USŁUGOWA "MTX"
Mariusz Kolberg 43-173 Łaziska Górne ul. Turyna 13a
tel: 032 323-81-400 0-501-767-133 513-060-946 fax: 032 323-81-710 e-mail: kolmar@mtx.pl

Investor/ Wnioskodawca:	Gmina Chełm Śląski, ul. Konarskiego 2, 41-401 Chełm Śląski, woj. śląskie.		
Lokalizacja Inwestycji:	dz. nr 609/45, ul. Podliże: 41-401 Chełm Śląski, woj. śląskie.		
Branża:	BUDOWLANA		
Projektant:	mgr inż. Mariusz KOLBERG uprawnienia nr 8/2000 w specjalności konstrukcyjno-budowlanej		
Temat:	PROJEKT BUDOWLANA		
Nazwa rysunku:	PROJEKT BUDOWLANY ZJAZDU INDYWIDUALNEGO DO P.B.W. KANALIZACJI SANITARNEJ PODCIENIENIOWO-CIŚNIENIOWEJ W CHELMIE ŚLĄSKIM W REJONIE UL. CHEŁMERSKA-PODLIŻE RZUT ZJAZDU NR 1		
Nr rys:	Skala:	Data:	Podpis:
D.-1	1:50	05.2013	