

**JAN SZCZEPANEK**

Upr. bud. nr 299/81, 72/94

PROJEKTOWO – WYKONAWCZE

Zewn. Sieci wod. – kan., gazowych i ciepłych

43-100 Tychy

ul. Piłsudskiego 69/39

tel. /048/ (032)2174543

OBIEKT:

KANALIZACJA SANITARNA

W REJ. UL. PODŁUŻE I UL. CHEŁMSKIEJ

FAZA:

P. B. – Wyk.

MIEJSCOWOŚĆ:

CHEŁM ŚLĄSKI

BRANŻA:

SANITARNA

NAZWA RYS.:

UKŁAD SEKCJI MAP

SKALA:

Projektował:

Jan Szczepanek


Sprawdził:

mgr inż.  
Jacek Kutniowski

RYS. NR

KS-2



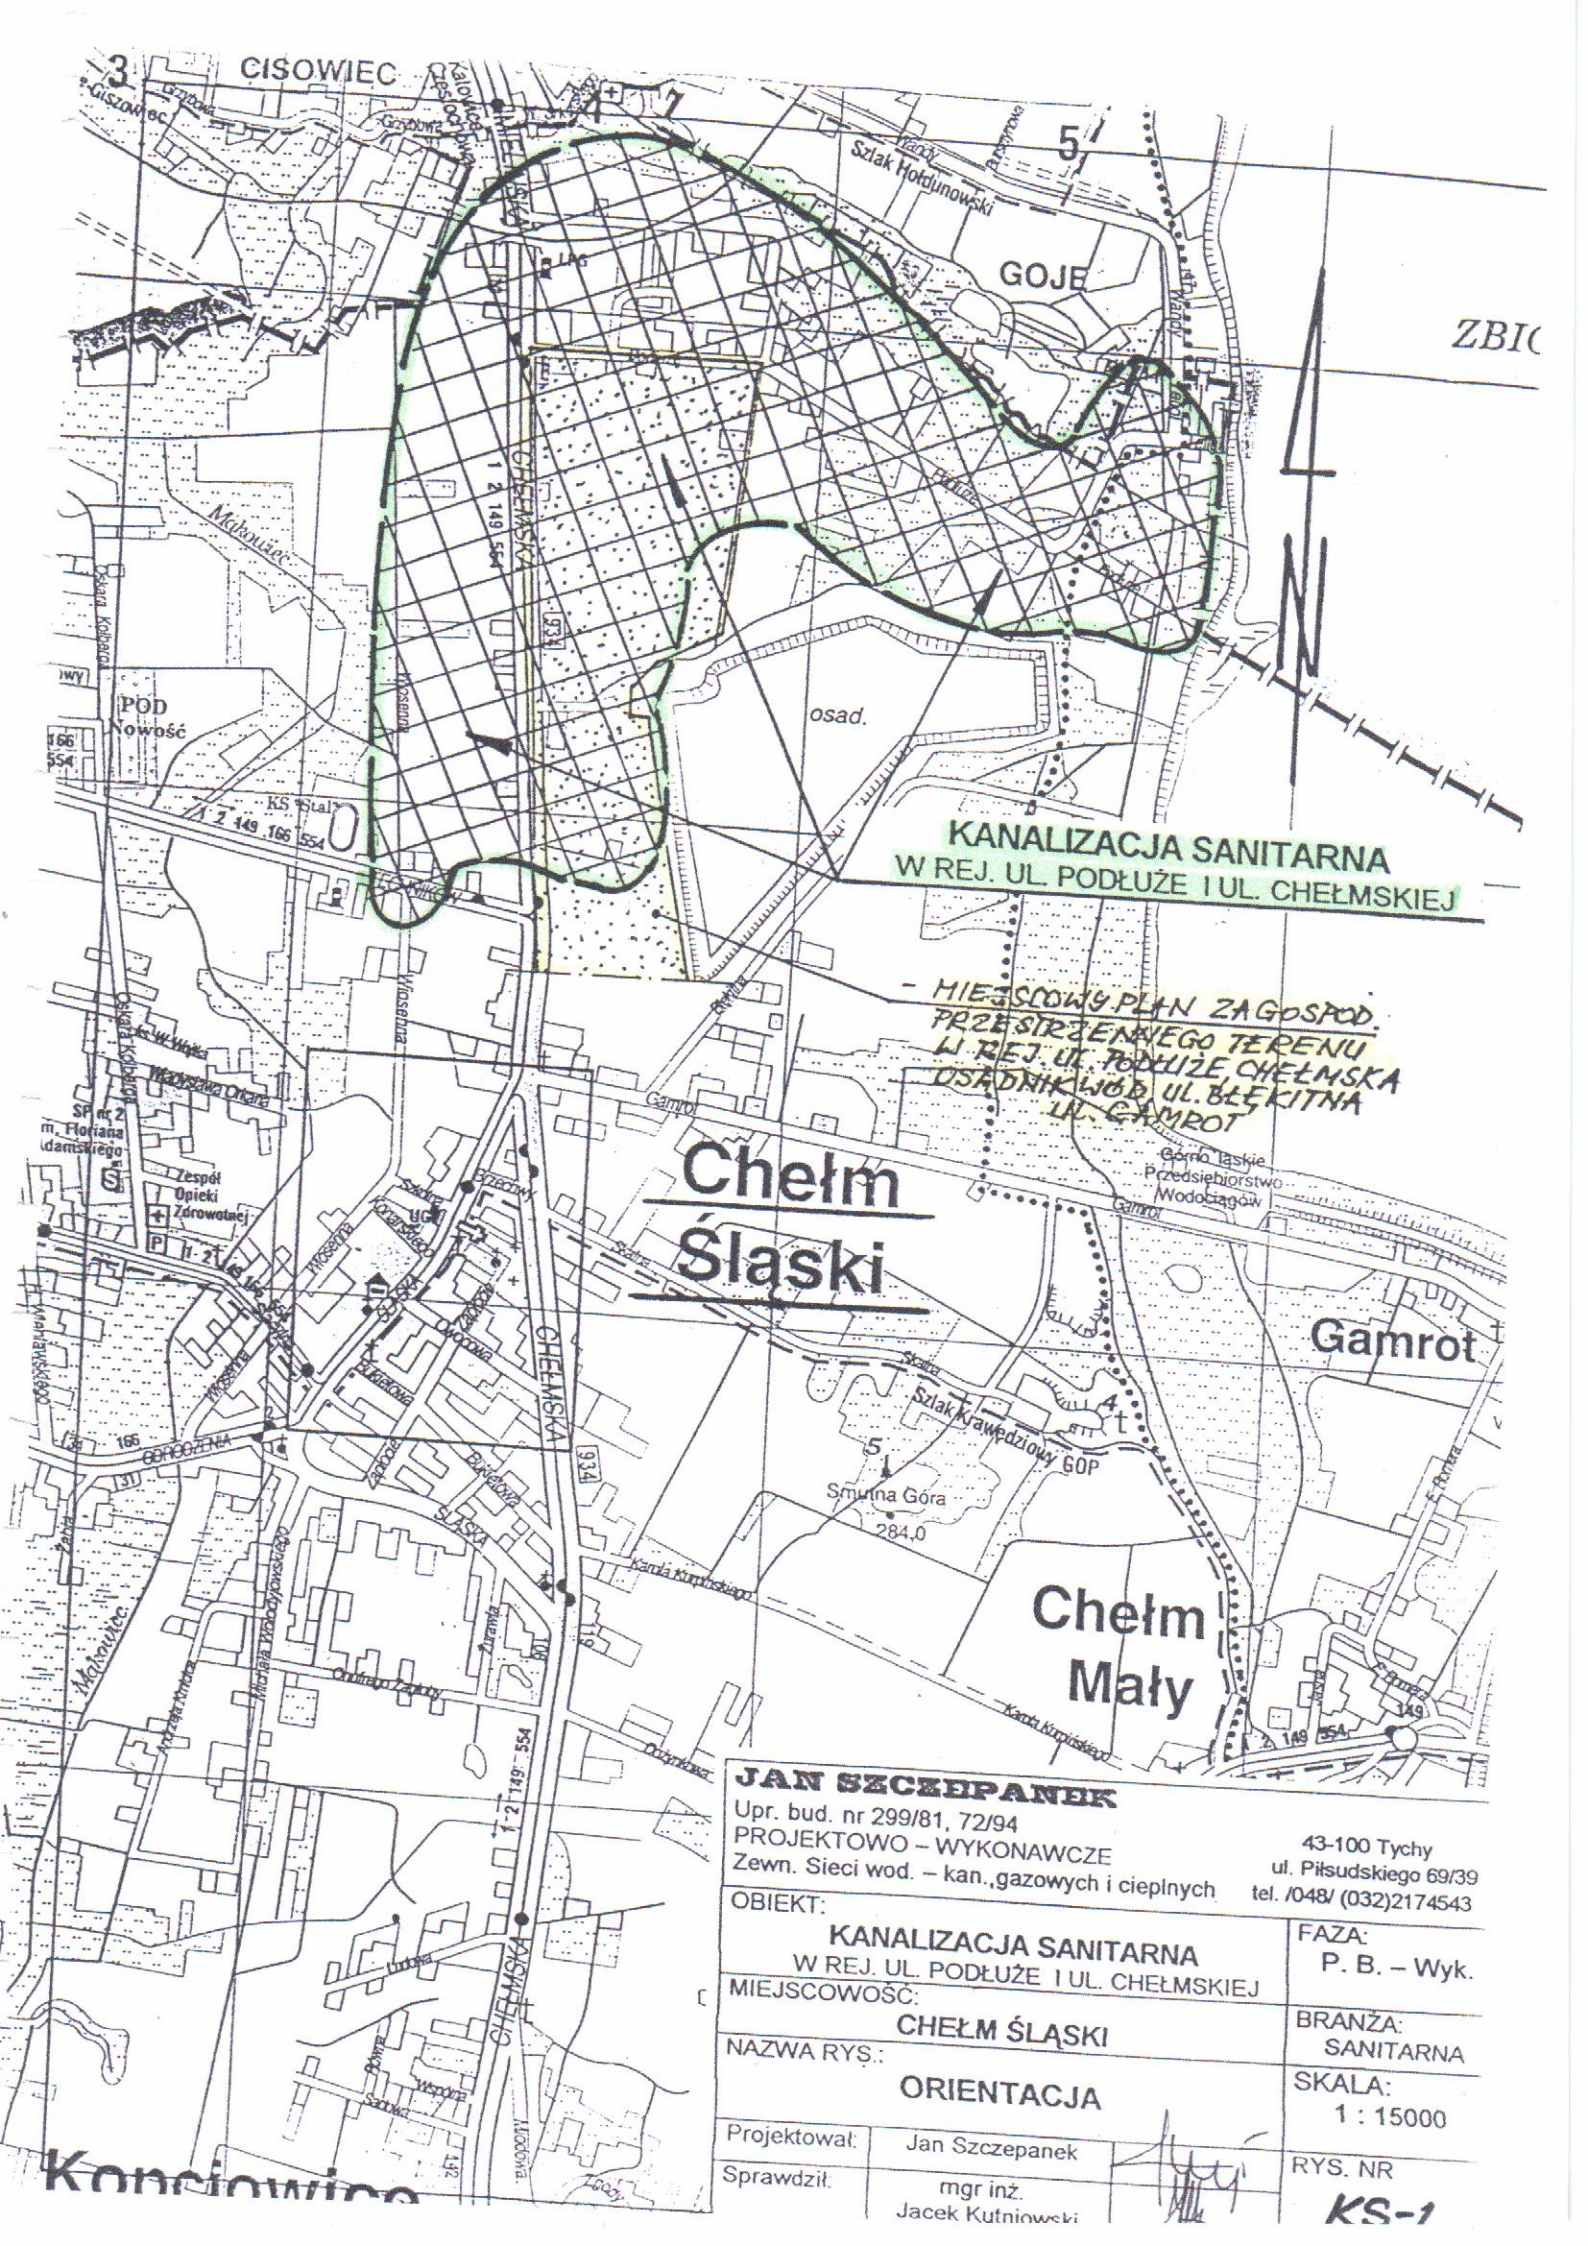

**KANALIZACJA SANITARNA  
W REJ. UL. PODŁUŻE I UL. CHEŁMSKIEJ**

*MIEJSCOWY PLAN ZAGOSPOD.  
PRZEŚRZĘDNIENIEGO TERENU  
W REJ. UL. PODŁUŻE CHEŁMSKA  
OSADNIK WÓD UL. BŁĘKITNA  
UL. GAMROT*

**Chełm  
Śląski**

Gamrot

**Chełm  
Mały**

**JAN SZCZEPANEK**

Upr. bud. nr 299/81, 72/94  
PROJEKTOWO – WYKONAWCZE  
Zewn. Sieci wod. – kan., gazowych i ciepłych

43-100 Tychy  
ul. Piłsudskiego 69/39  
tel. /048/ (032)2174543

OBIEKT: <b>KANALIZACJA SANITARNA W REJ. UL. PODŁUŻE I UL. CHEŁMSKIEJ</b>		FAZA: P. B. – Wyk.
MIEJSCOWOŚĆ: <b>CHEŁM ŚLĄSKI</b>		BRANŻA: SANITARNA
NAZWA RYS.: <b>ORIENTACJA</b>		SKALA: 1 : 15000
Projektował:	Jan Szczepanek	RYS. NR <b>KS-1</b>
Sprawdził:	mgr inż. Jacek Kutniowski	

Konciowice