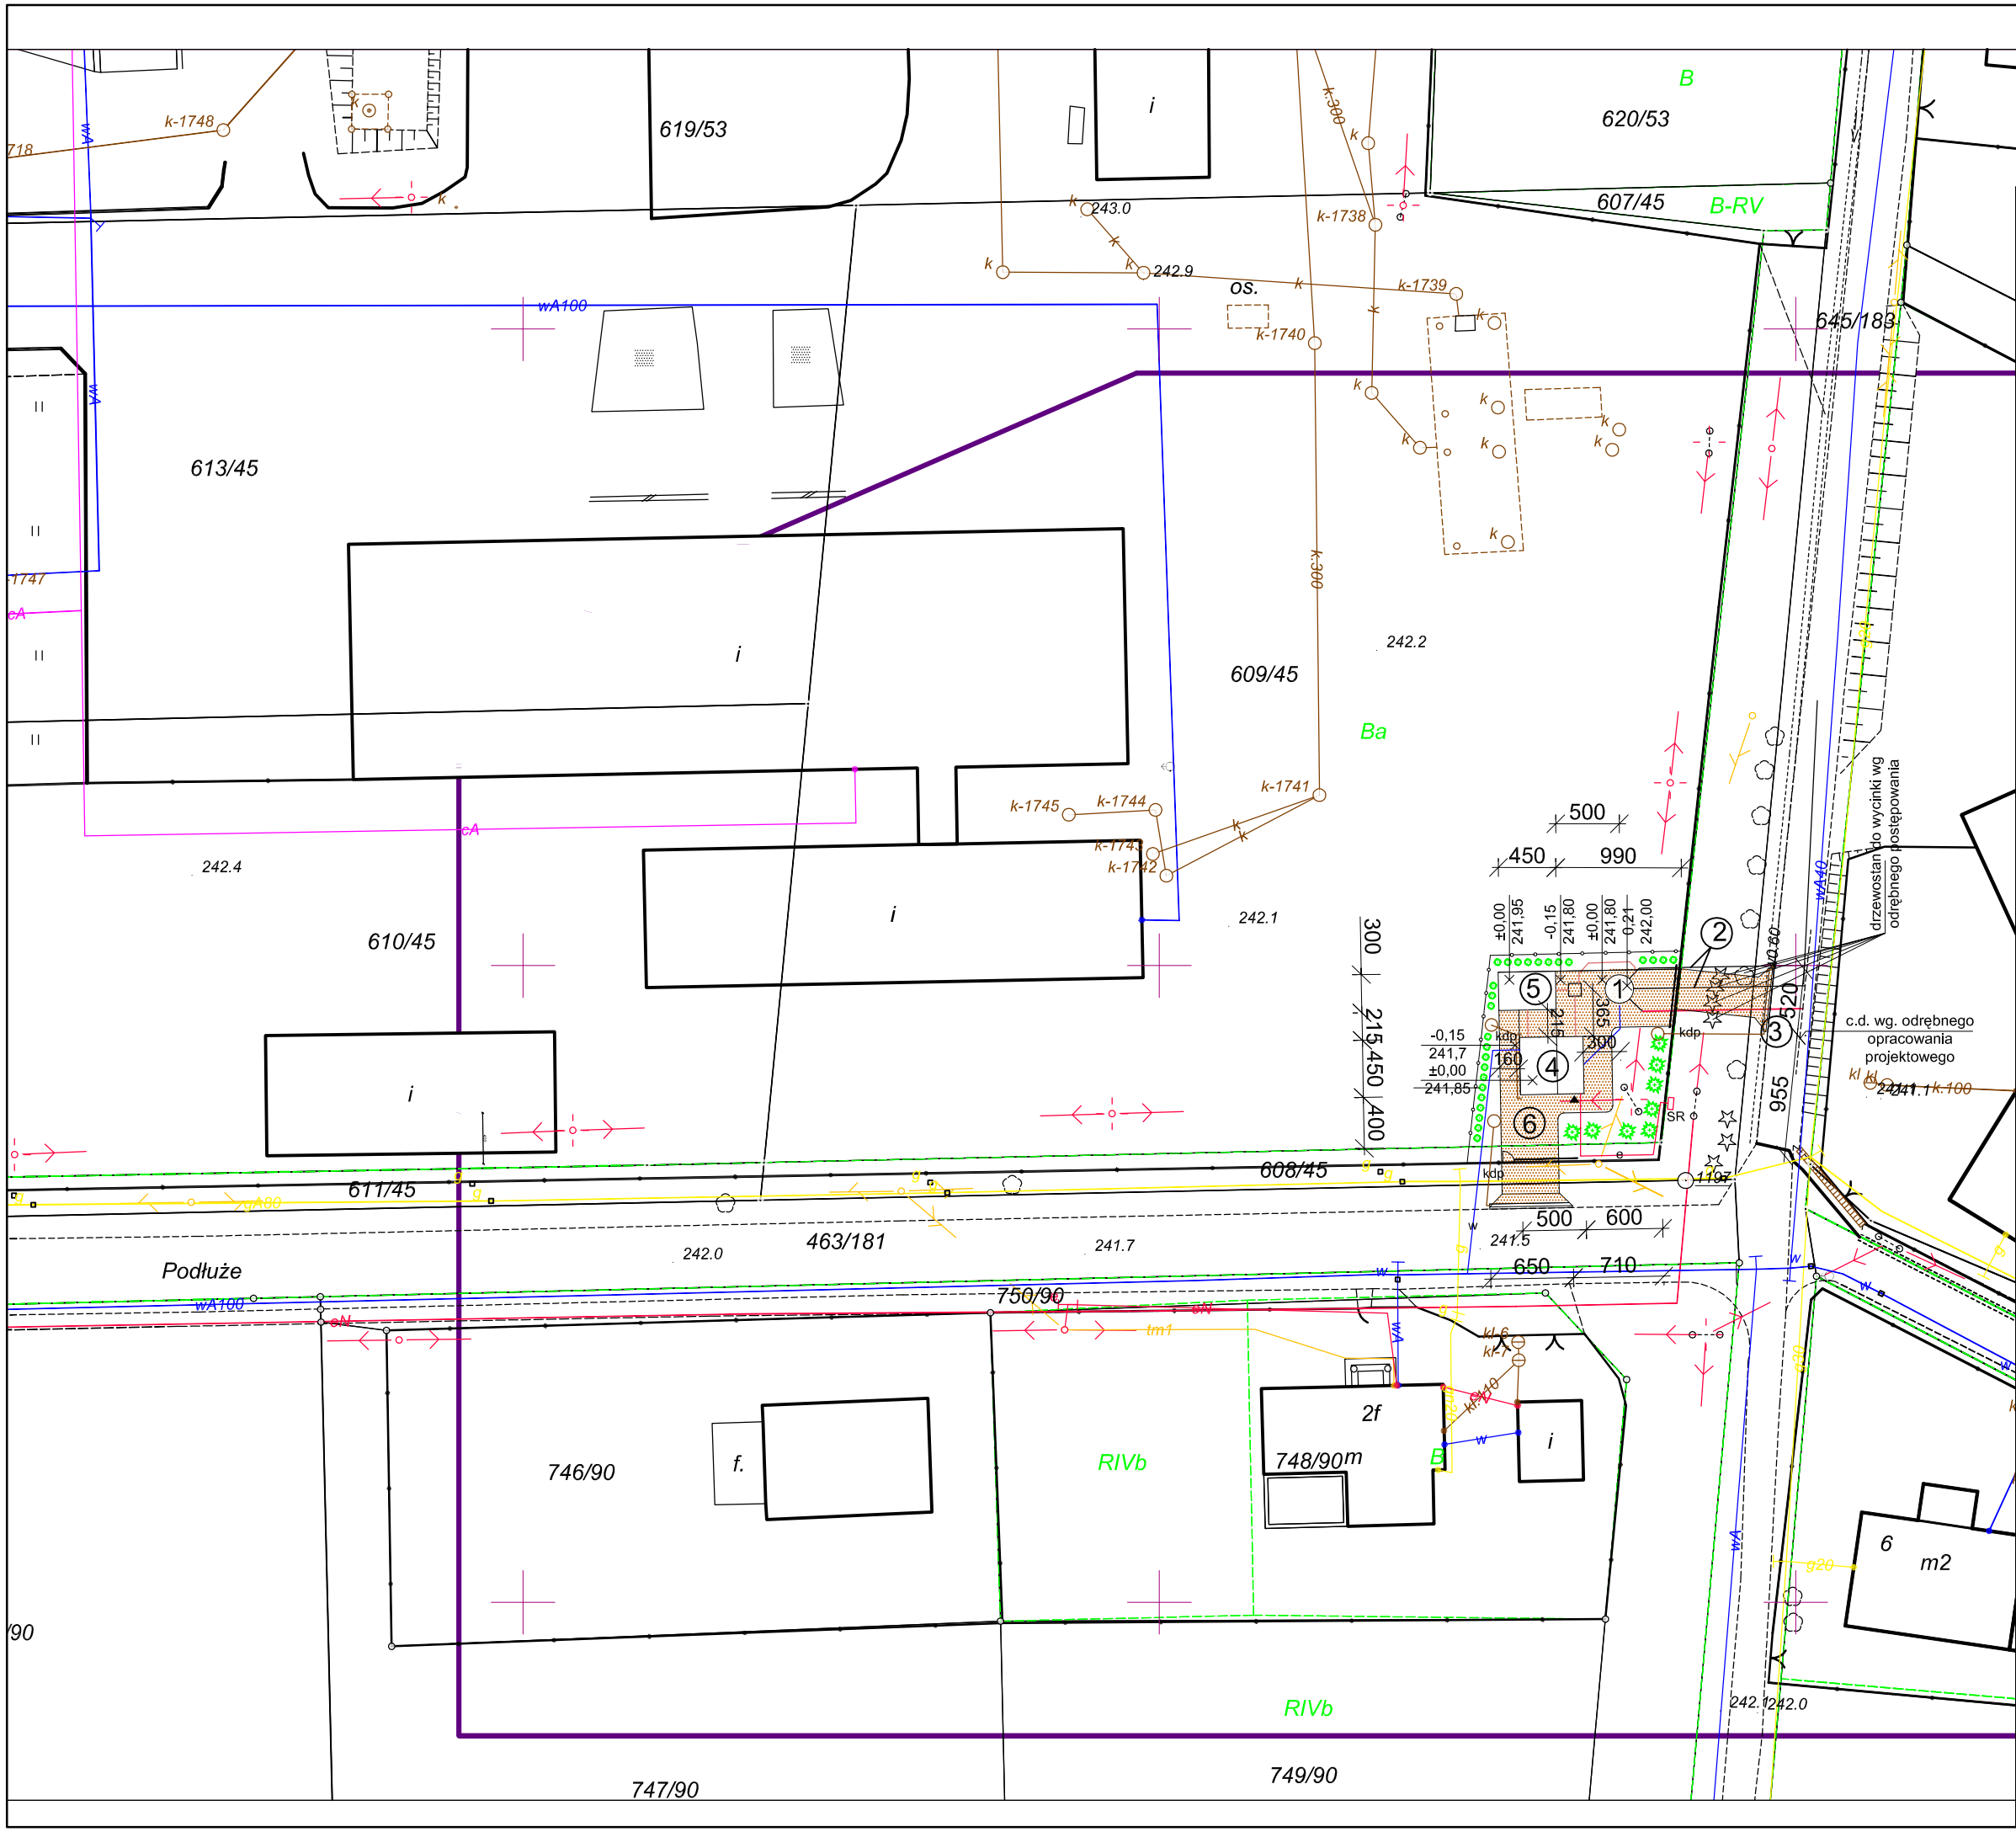


# LEGENDA

1. projektowany zbiornik próżniowy
2. kolektory kanalizacji podciśnieniowej
3. przewód tłoczny
4. budynek pompowni próżniowo tlocznej
5. biofiltr
6. tereny utwardzone/zjazd

e SR — proj. zasilanie przepompowni

w — proj. przyłącze wodociągowe

projektowana studnia chłonna

kdp — projektowane przyłącze kanalizacji deszczowej

wejście do budynku

projektowane ogrodzenie

furtka, brama przesuwna

świerk srebrny (8 szt., h =1,2m)

tuja szmaragd (co 80 cm, h=1,2m)

## BILANS TEREN

| | | |
|---|---|---|
| Pow. działki 609/45 | 277,00 | m² |
| Pow. działki 609/45 objęta opracowaniem | 227 | m² |
| Pow. zabudowy budynku przepompowni ścieków | 22,50 | m² |
| Pow. zabudowy biofiltru (mierzona w poz. przyziemia) | 13,50 | m² |
| Pow. zbiornika ciśnieniowego (pow. nakrywy betonowej) | 9,07 | m² |
| Pow. dojazdu i dojścia w granicy działki 609/45 | 83 | m² |
| Pow. terenów zielonych w obszarze opracowania | 148,93 | m² |
| Pow. dojazdu i dojścia poza granicą działki 609/45 | 74,65 | m² |

FIRMA USŁUGOWA "MTX"
Mariusz Kolberg 43-173 Łaziska Górne ul. Tuwima 13a
tel.032 323-81-00, 0-501-767-133, 513-060-946; fax. 032 323-81-70 e-mail: kolmario@interia.pl

| | | | |
|---|---|---|---|
| Inwestor/ Właściciel: | Gmina Chełm Śląski, ul. Konarskiego 2, 41-401 Chełm Śląski, woj. śląskie. | | |
| Lokalizacja inwestycji: | dz. nr 609/45, ul. Podłuże; 41-401 Chełm Śląski, woj. śląskie. | | |
| Branża: | BUDOWLANA | Stadium: | PROJEKT |
| Projektant: | mgr inż. Mariusz KOLBERG uprawnienia nr 8/2000 w specjalności konstrukcyjno-budowlanej | Podpis: | |
| Sprawdzający: | tech. Jan SZCZEPANEK uprawnienia nr 72/94 w specjalności instalacyjnej | | |
| Temat: | **PROJEKT BUDOWLANY ZJAZDUINDYWIDUALNEGO** DO P.B.-W. KANALIZACJI SANITARNEJ PODCIŚNIENIOWO-CIŚNIENIOWEJ W CHEŁMIE ŚLĄSKIM W REJONIE UL. CHEŁMSKA-PODŁUŻE | Data: | 05.2013 |
| | | Skala: | 1:500 |
| Nazwa rysunku: | **PROJEKT ZAGOSPODAROWANIA TERENU** | Nr rys: | Z.-1 |